


Planert terreng

Eksisterende terreng

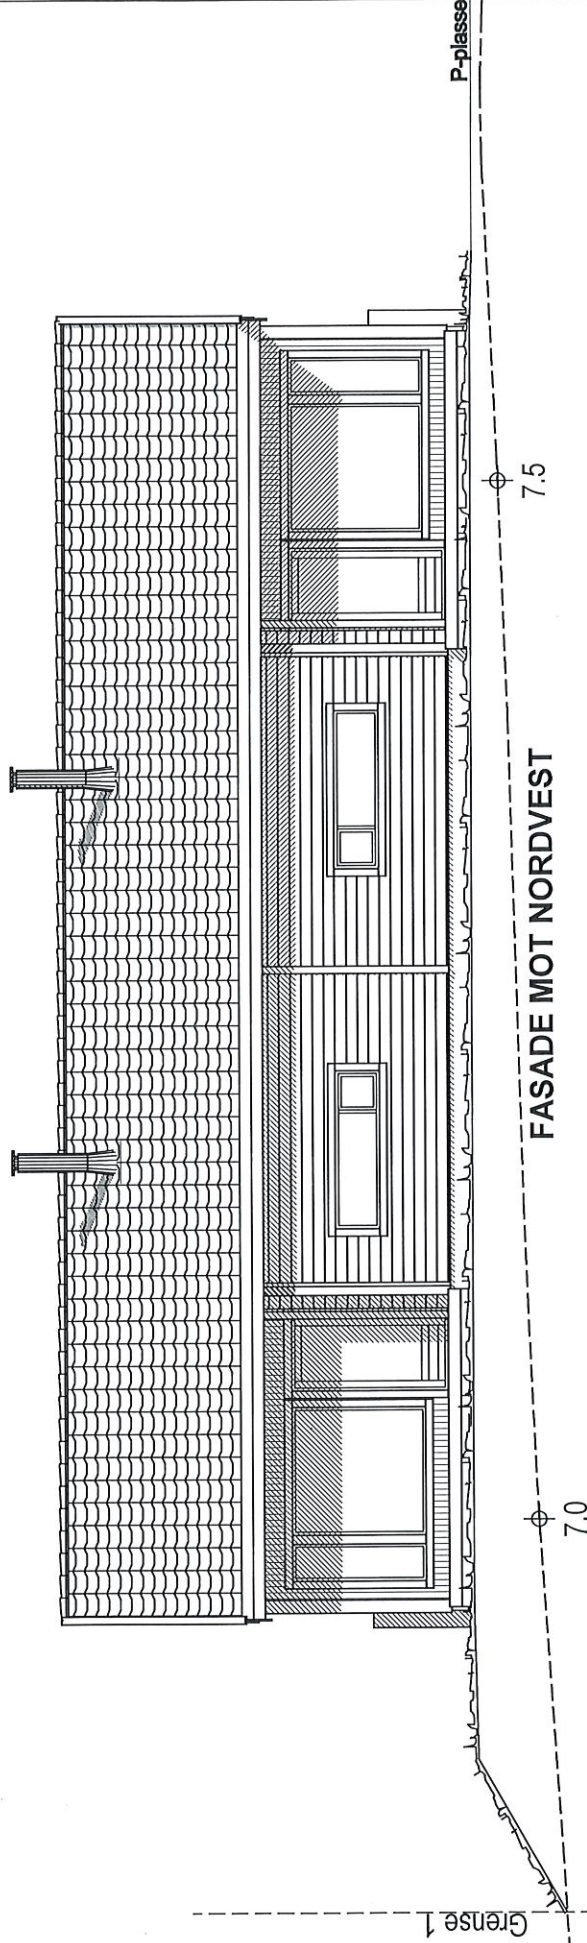

"Prosjekt"

TELLUS

FASADE 1

Dette tiltaket er prosjektert etter TEK 17

Tiltakshaver :

Brekkeosen tomt 4

Byggeplass :

Revurvegen, 4250 Kopervik

Gnr: 71

Bnr: 197

Fnr:

MÅL 1 : 100

Dato 20.04.23 Sign. ES

Pnr.: 17402044


Tegnings Nr.

— 505

Bolig Partner

Denne tegning tilhører BoligPartner AS og kan ikke benyttes uten skriftlig samtykke

 Planert terreng
 Eksisterende terreng

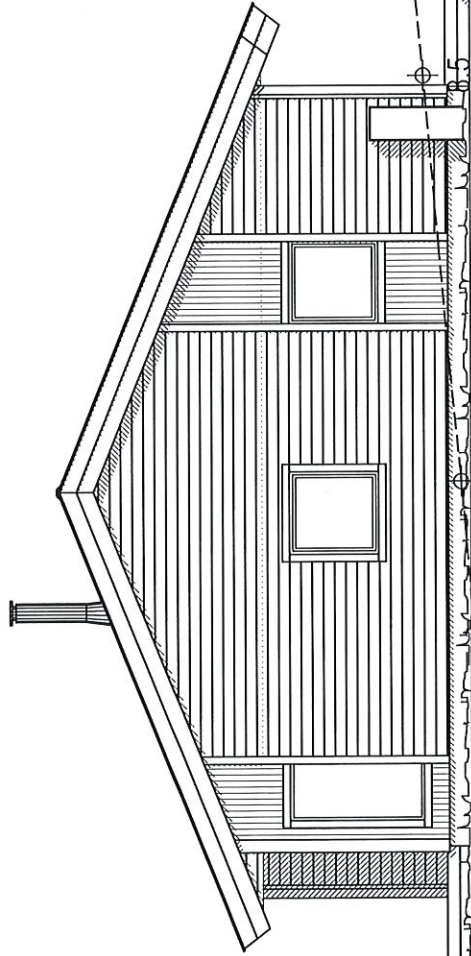

FASADE MOT SØRVEST

"Prosjekt"
TELLUS

FASADE 2

Dette tiltaket er prosjektert etter TEK 17

MÅL 1 : 100

Tiltakshaver :
Brekkeosen tomt 4

Dato 20.04.23 Sign.ES

Gnr: 71
Bnr: 197
Fnr:

Pnr.:17402044


Tegnings Nr.
— 506

Byggeplass :
Revurvegen, 4250 Kopervik

Bolig Partner

Denne tegning tilhører BoligPartner AS og kan ikke benyttes uten skriftlig samtykke

Planert terreng
Eksisterende terreng

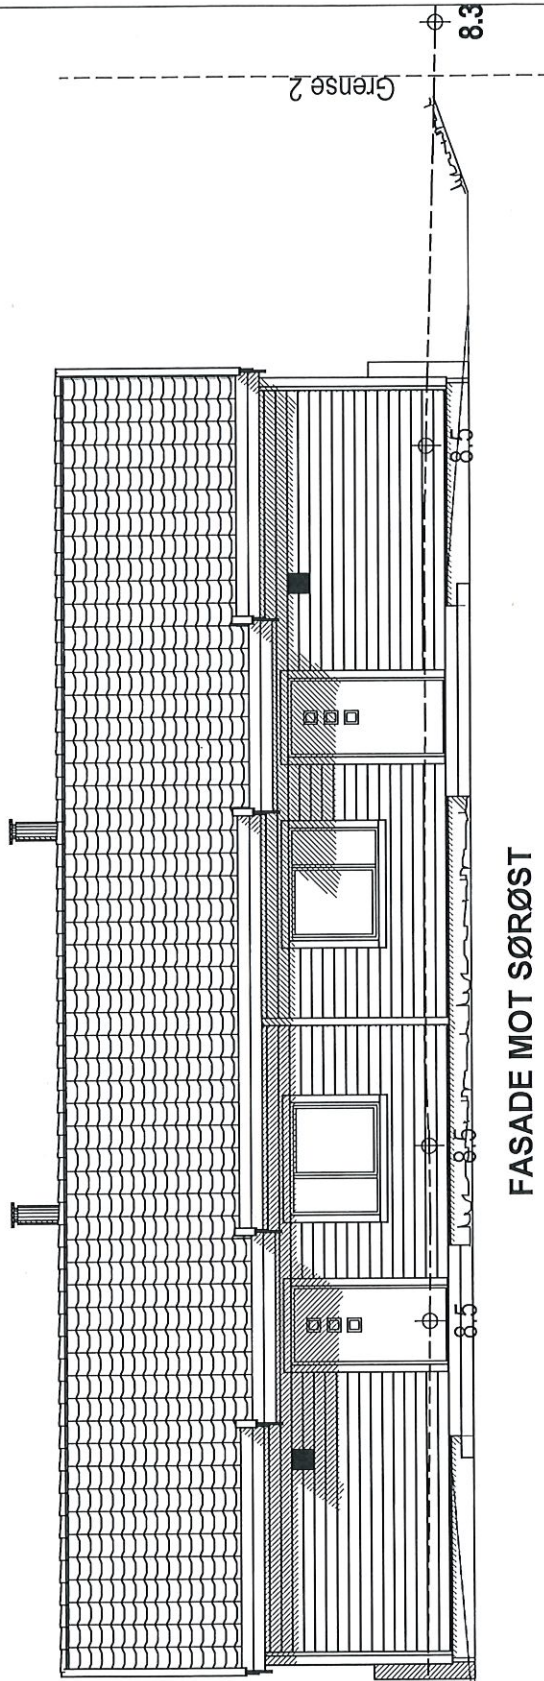

FASADE MOT SØRØST

"Prosjekt"
TELLUS

FASADE 3

Dette tiltaket er prosjektert etter TEK 17

Tiltakshaver :
Brekkeosen tomt 4

MÅL 1 : 100

Dato 20.04.23 Sign. ES

Gnr: 71
Bnr: 197
Fnr:

Pnr.: 17402044


Tegnings Nr.
— 507

Byggeplass :
Revurvegen, 4250 Kopervik

Bolig Partner

Denne tegning tilhører BoligPartner AS og kan ikke benyttes uten skriftlig samtykke

Planert terreng
Eksisterende terreng

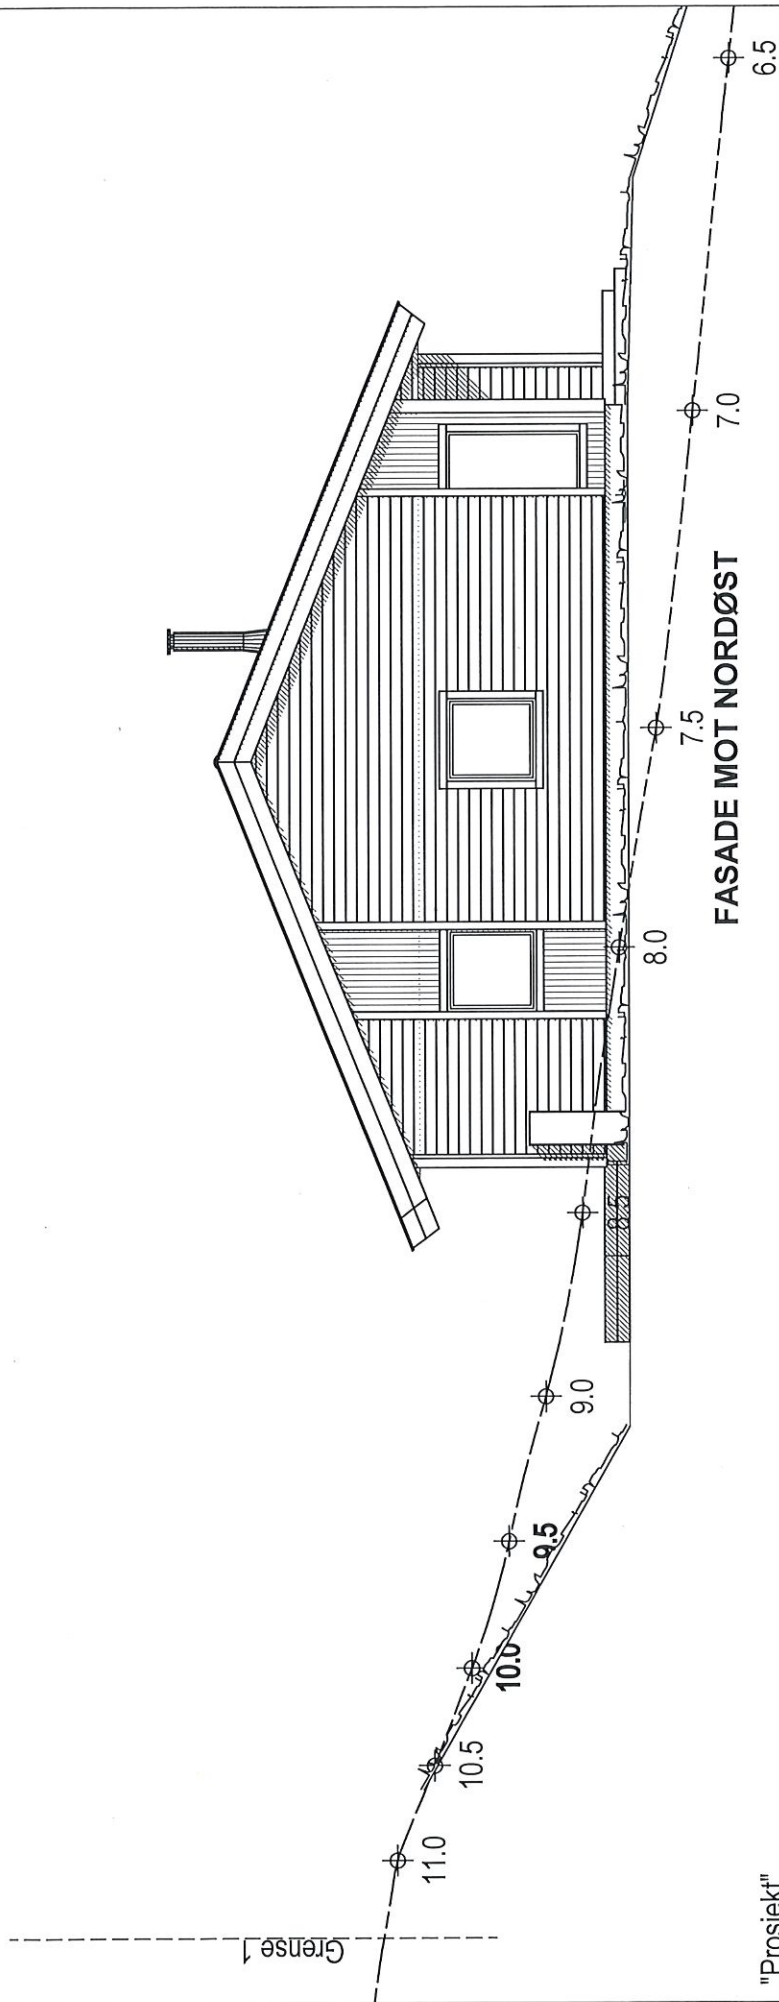

"Prosjekt"
TELLUS

FASADE 4

Dette tiltaket er prosjektert etter TEK 17

MÅL 1 : 100

Tiltakshaver :

Brekkeosen tomt 4

Gnr: 71

Bnr: 197

Fnr:

Byggeplass :

Revurvegen, 4250 Kopervik

Dato 20.04.23 Sign.ES

Pnr.:17402044

Tegnings Nr.

— 508

BoligPartner

Denne tegning tilhører BoligPartner AS og kan ikke benyttes uten skriftlig samtykke