


- A = Avstivende vegg
- B = Bærevegg
- L = Åpningsbart vindu
- F = Fast vindu
- L/F = Fast med åpningsbart felt iht. fasade
- syn = Synlig drager
- skj = Skjult drager

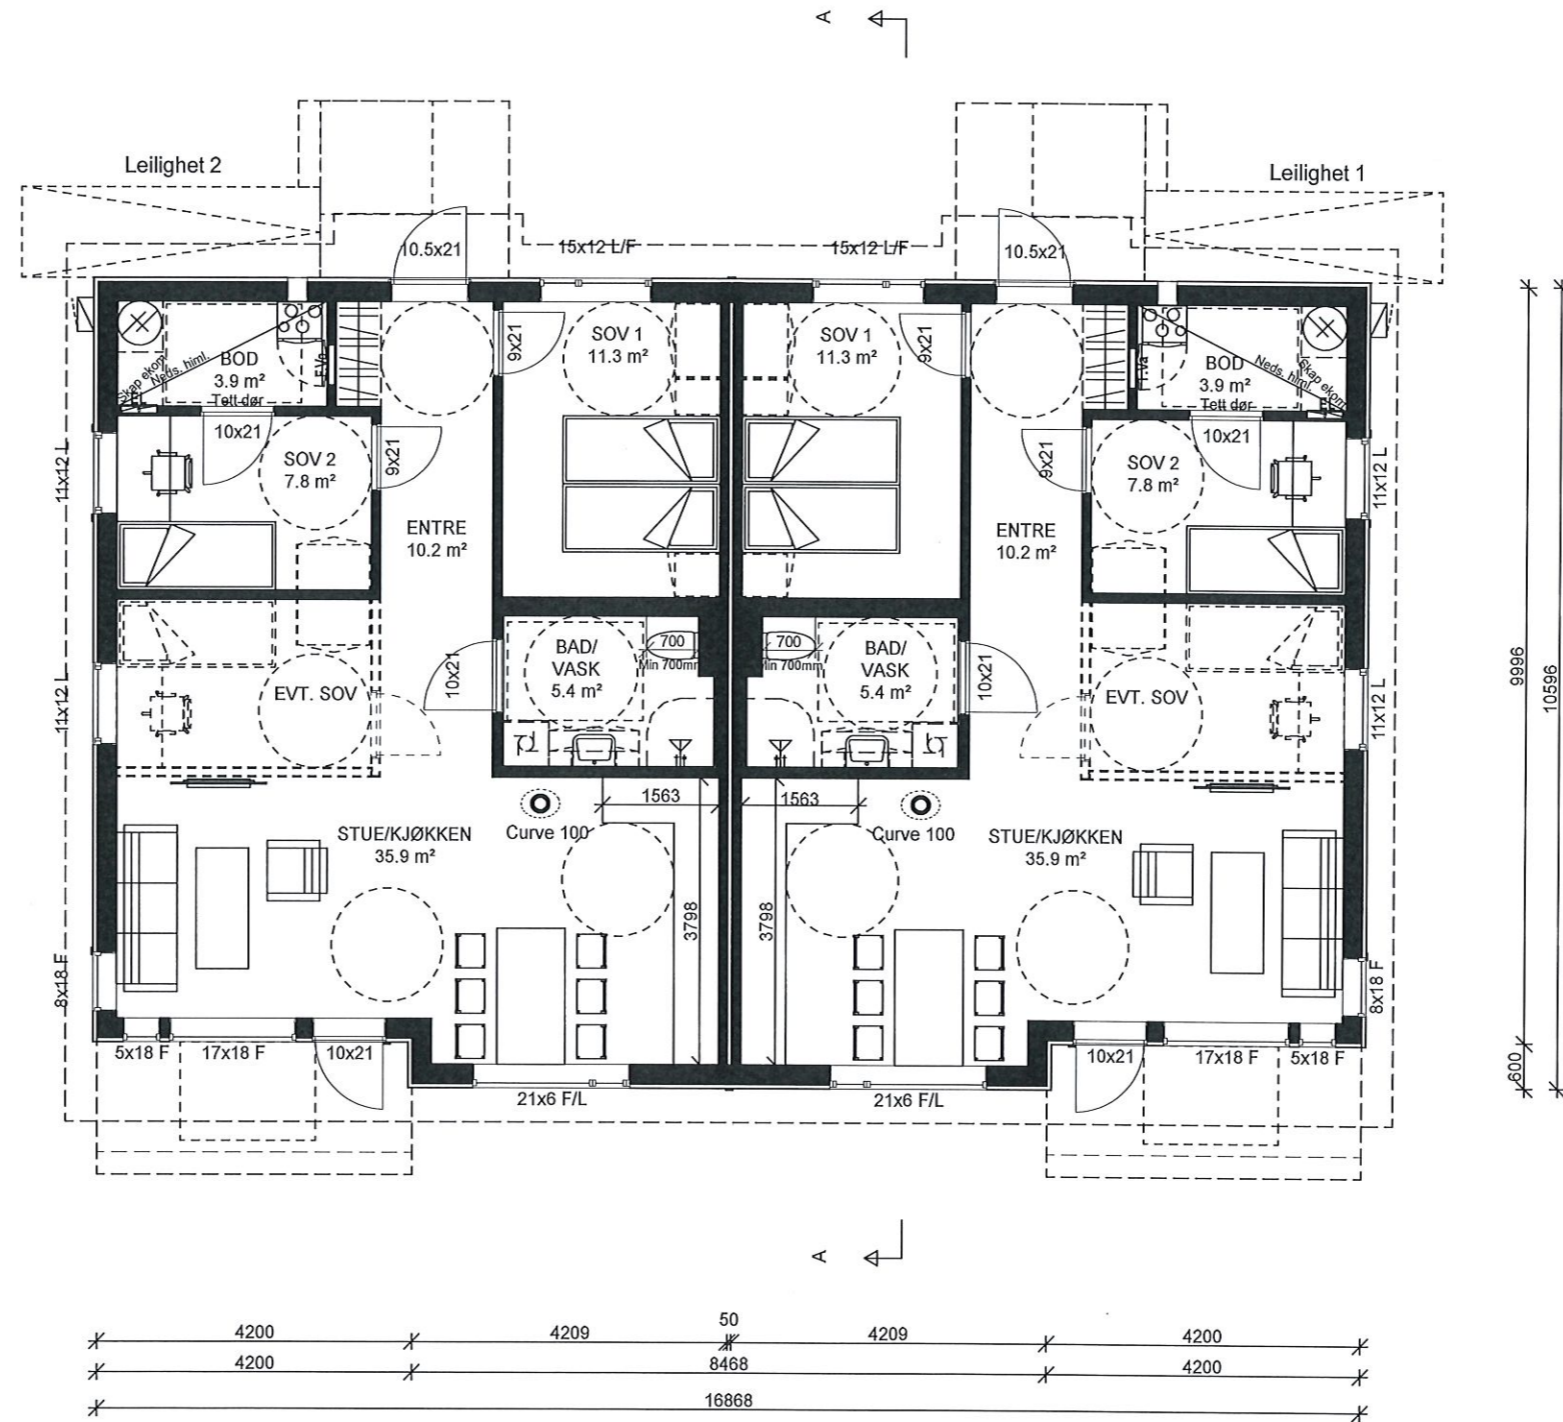

"Prosjekt"
TELLUS

HOVEDPLAN 1.etg.

BoligPartner

Denne tegning tilhører BoligPartner AS og kan ikke benyttes uten skriftlig samtykke

Tiltakshaver :
Brekkeosen tomt 4

Byggeplass :
Revurvegen, 4250 Kopervik

Dette tiltaket er prosjektert etter TEK 17

Gnr: 71
Bnr: 197
Fnr:

MÅL 1 : 100

Dato 20.04.23 Sign.ES

Pnr.:17402044

Tegnings Nr.
— 502