


 Planert terreng  
 Eksisterende terreng

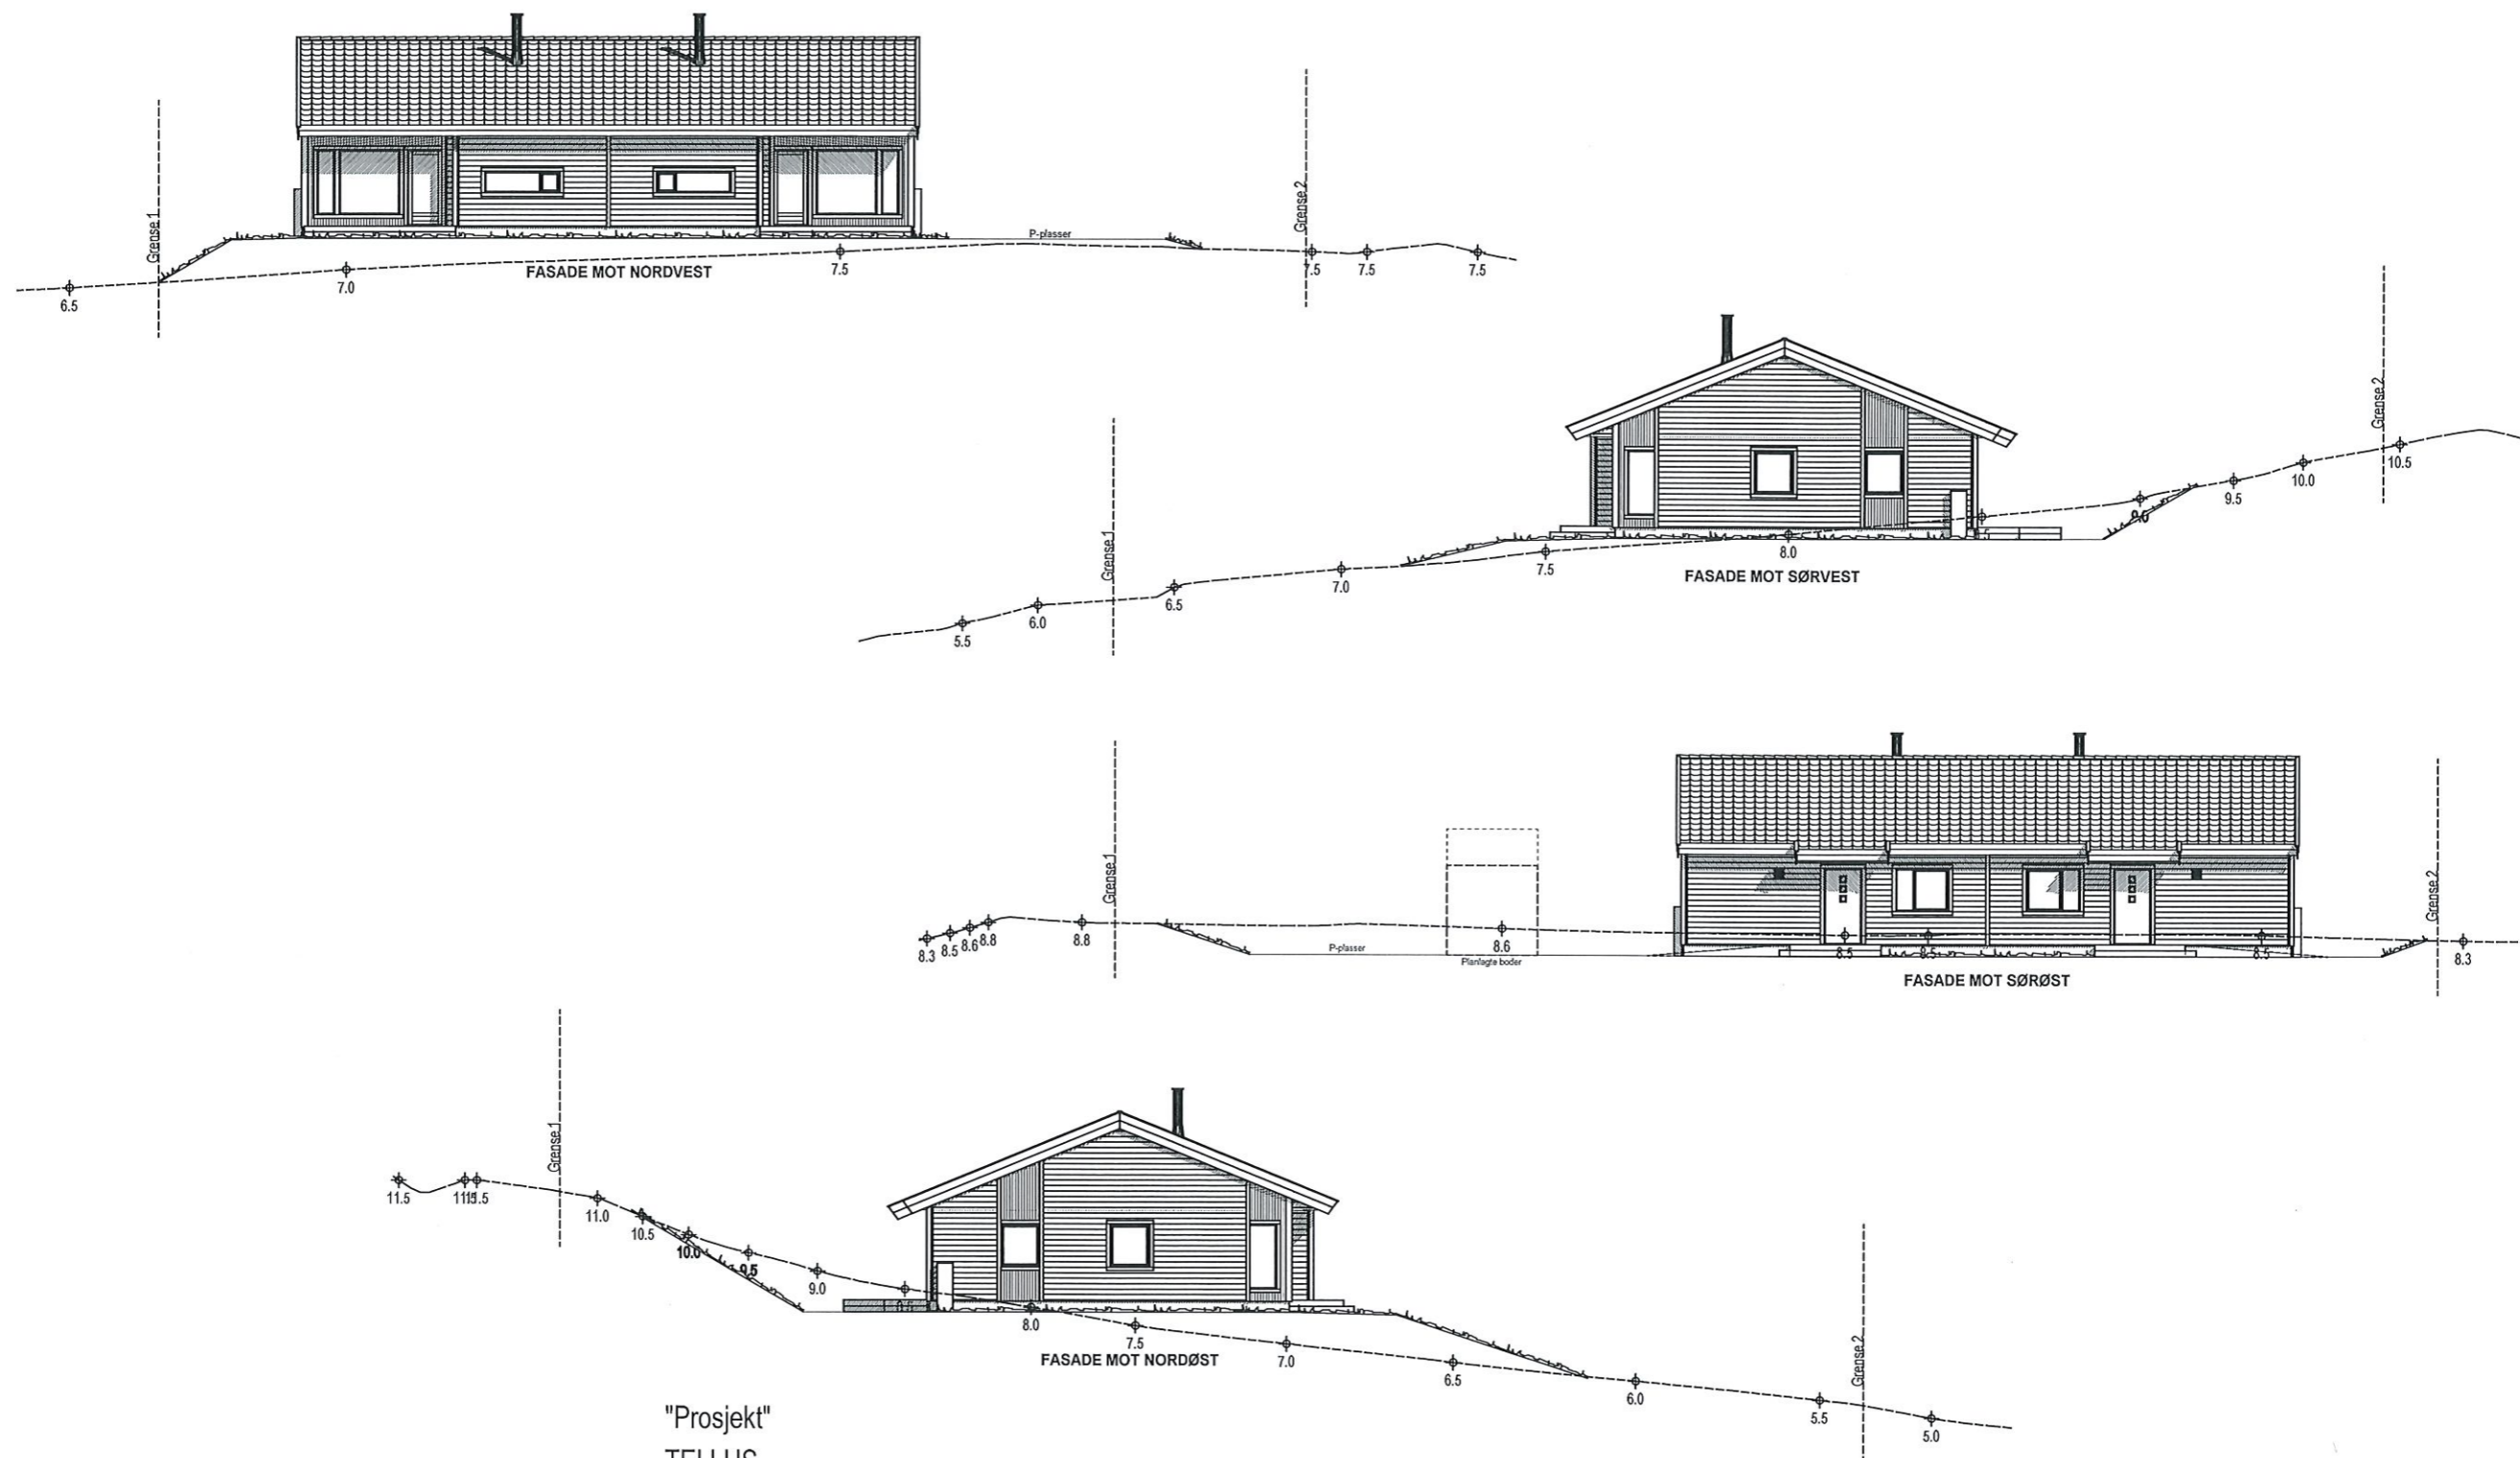

"Prosjekt"  
TELLUS

ALLE FASADER MED TERRENGSNITT

**BoligPartner**

Denne tegning tilhører BoligPartner AS og kan ikke benyttes uten skriftlig samtykke

Tiltakshaver :  
Brekkeosen tomt 4

Byggeplass :  
Revurvegen, 4250 Kopervik

Dette tiltaket er prosjektert etter TEK 17

Gnr: 71  
Bnr: 197  
Fnr:

MÅL 1 : 200

Dato 20.04.23 Sign.ES

Pnr.:17402044

Tegnings Nr.  
— 510