




110/82

Dato: 15.05.2023

Målestokk: 1:500

Koordinatsystem: UTM 32N

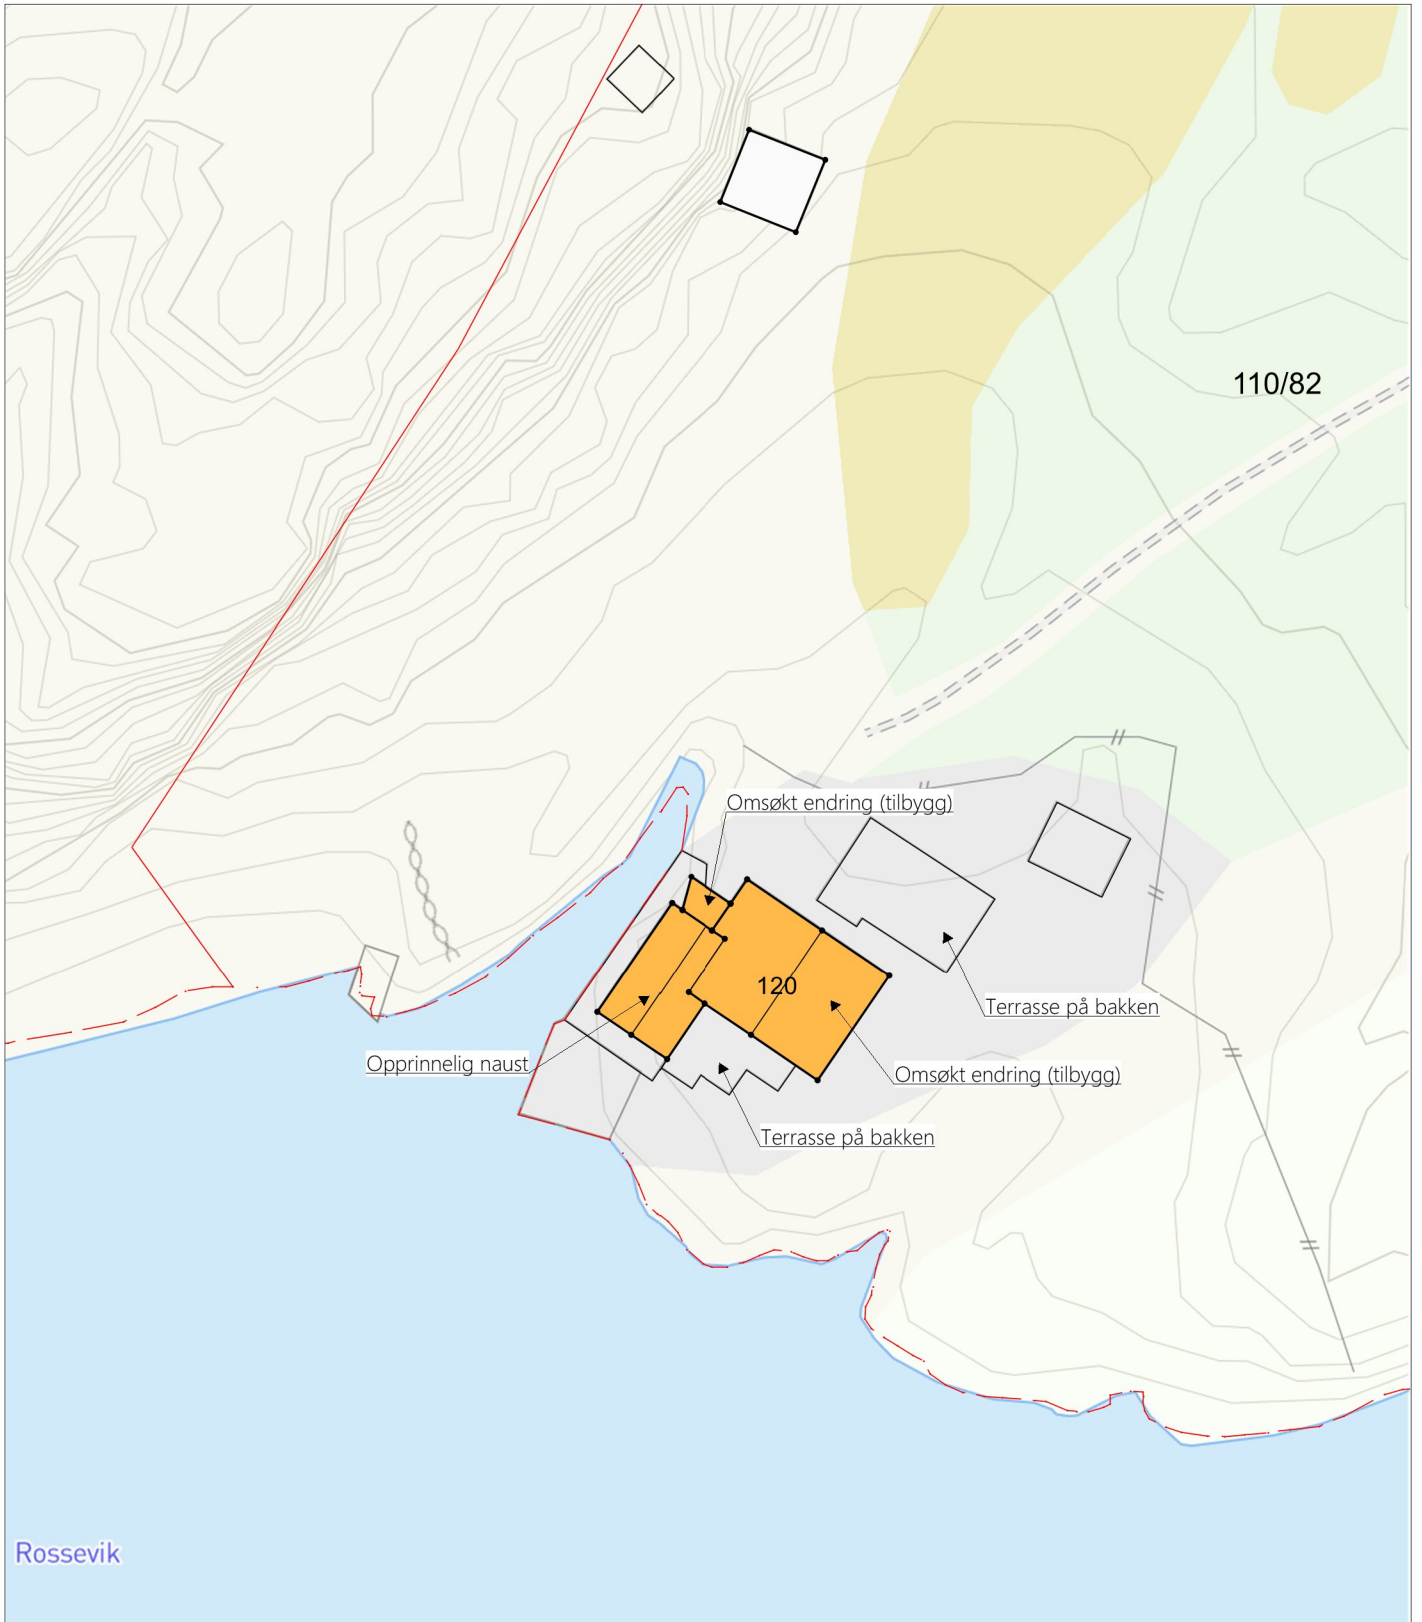

Rossevik

REV.	ANT.	REVIDERINGEN GJELDER	SIGN.	DATO
		Tiltakshaver: Sven og Helga O. Stakkestad		DATO 15.05.2023
		Byggeplass: Rosavikvegen 120, Røyksund	TEGN. Olav	
		Kommune: Karmøy	MÅL 1 : 500	
		GNR: 110 BNR: 82	PROSJ.NR. 590520	
		Situasjonsplan	TEGN. NR. 500	