



Karmøy kommune


# Situasjonskart

Eiendom: 22/30  
Adresse: Burmavegen 16  
Dato: 31.05.2023  
Målestokk: 1:500



UTM-32

Eiendomsgr. nøyaktig $\leq 10$ cm	Eiendomsgr. mindre nøyaktig $>200 \leq 500$ cm	Eiendomsgr. omtvistet	Hjelpelinje vannkant
Eiendomsgr. middels nøyaktig $>10 \leq 30$ cm	Eiendomsgr. lite nøyaktig $\geq 500$ cm	Hjelpelinje veikant	Hjelpelinje fiktiv
Eiendomsgr. mindre nøyaktig $>30 \leq 200$ cm	Eiendomsgr. uvisst nøyaktighet	Hjelpelinje punktfaste	

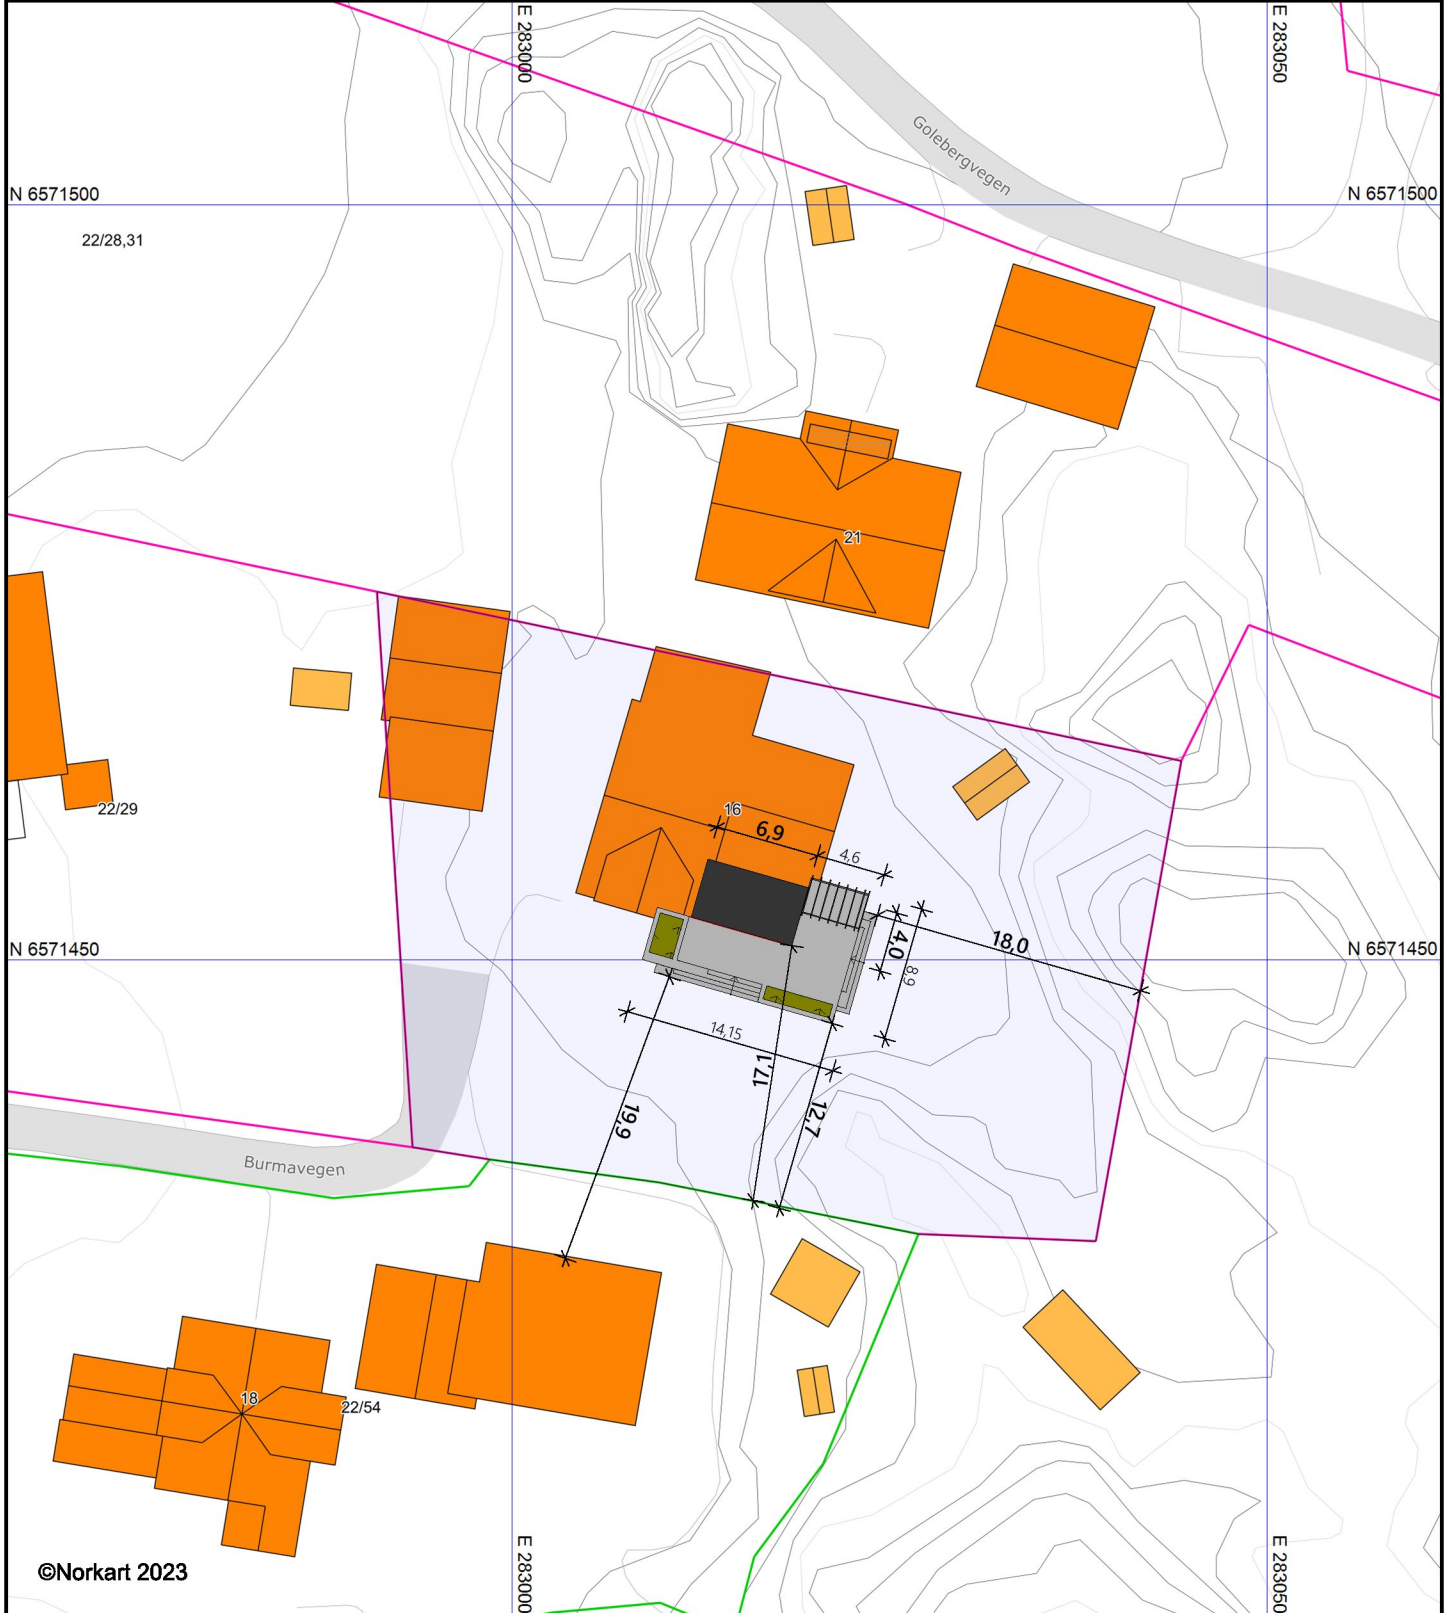

©Norkart 2023

- 1) Det tas forbehold om feil i kartgrunnlaget
- 2) Ved utskrift fra PDF-fil kan målestokken bli unøyaktig



Prosjekt:  
**Tilbygg - Hagestue**

Tegningsnr.:  
**121028-001-B**

Type tegning:  
**Situasjonsplan**

Sign:  
**CH**

Status:  
**Søknadstegning**