



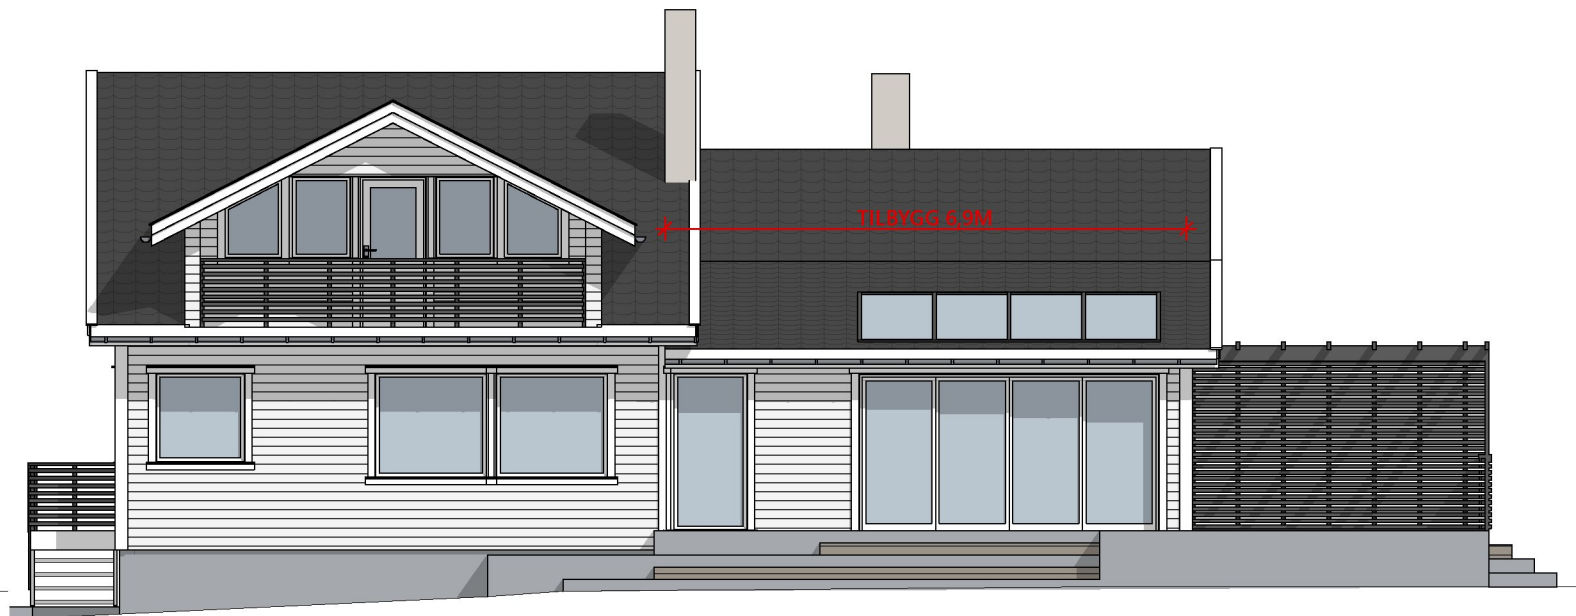


FASADE MOT VEST

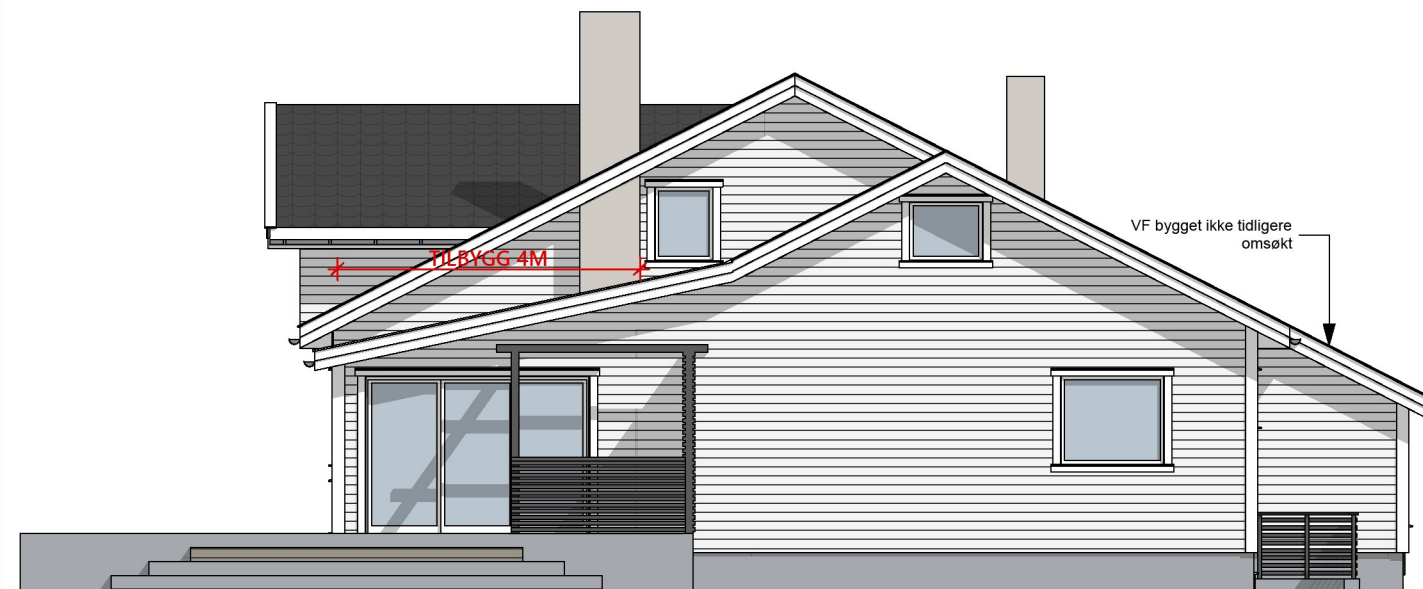

FASADE MOT SØR



FASADE MOT ØST

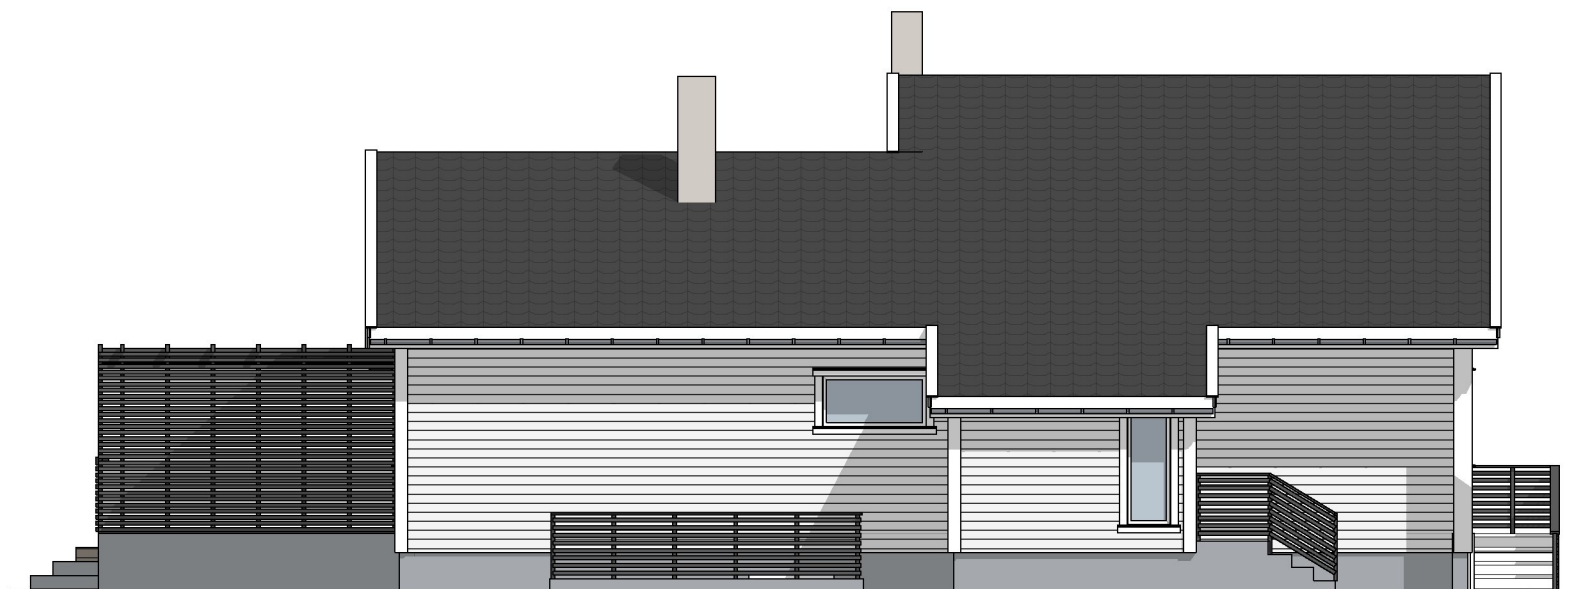

FASADE MOT NORD

Rev	Beskrivelse	Dato	Sign	Kontr			
B	Lavere terreng, flere trinn til terrasse, justert pergola	01.06.23	CH				
A	Justert trinn til terrasse, eks. VF, Søknadstegning	24.09.21	CH				
		Vestre Karmøyveg 397B 4270 Akrehamn TLF: 52 84 60 90 post@boligleverandoren.no Org. nr. 970973443					
Prosjekt:	Tilbygg - Hagestue	Prosjektnr:	121028	Sign:	CH	Kontroll:	
Tiltakshaver:	Jannet & Henry Djupvik	Målestokk:	1:100	Dato:	16.06.2021		
Type tegning:	Fasader	Status:	Søknadstegning	Tegningsnr.:	121028-121-B		
© Alle rettigheter tilhører Boligleverandøren AS, kopiering eller bruk av disse tegningene er forbudt uten skriftlig samtykke				Gnr./Bnr./Festnr.:	22/30,38		