





66/962 - Karmøy

Dato: 12.08.2022

Målestokk: 1:500

Koordinatsystem: UTM 32N

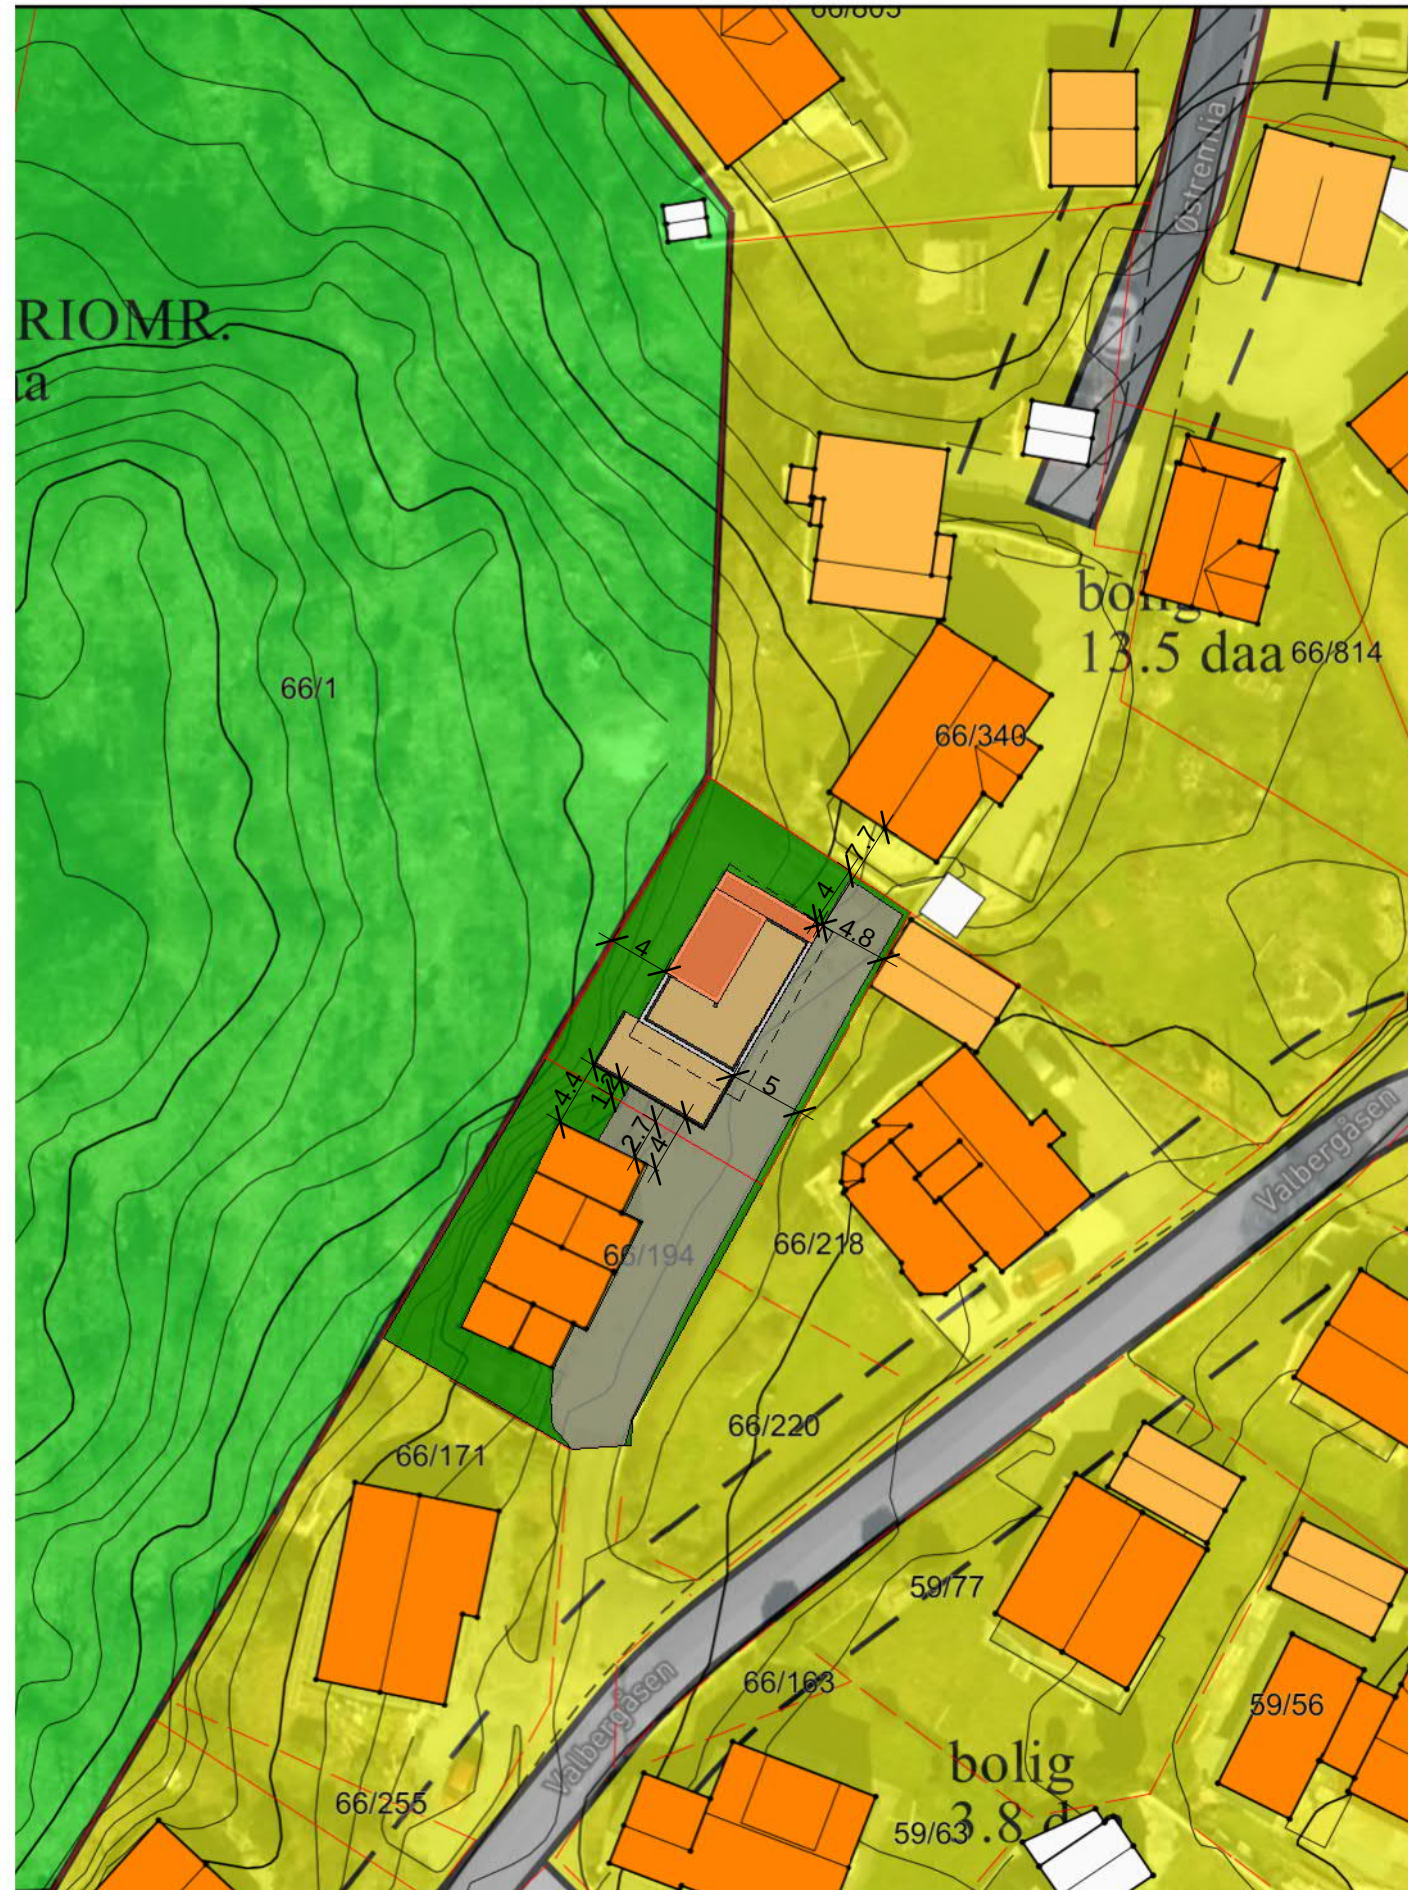

Rev.	Revisjonen gjelder		Utført	Kontr.	Dato
 Garvik AS Vestheimvegen 15 4250 Kopervik Tlf: 52844750 www.garvikgruppen.no	Tiltakshaver.	Garvik Prosjekt AS	Målestokk	27/04/23	
	Prosjekt navn.	Valbergåsen 5b	1 : 500	Tegnet	TE
	Prosjektadresse.	66/962 - Karmøy	Kontr.		GG
	Tegning.	Sit.kart.	Prosjekt nr.	142022	
Tegningen må hverken, helt eller delvis benyttes av tiltak som ikke Garvikgruppen medvirker i		Tegning nr.	A101		Rev.
		Gnr / Bnr.			