

KARNØY KOMMUNE

Teknisk etat



14 JUN 1996

Spesifikasjon

Art

Plan nr. og skilte

Kommune

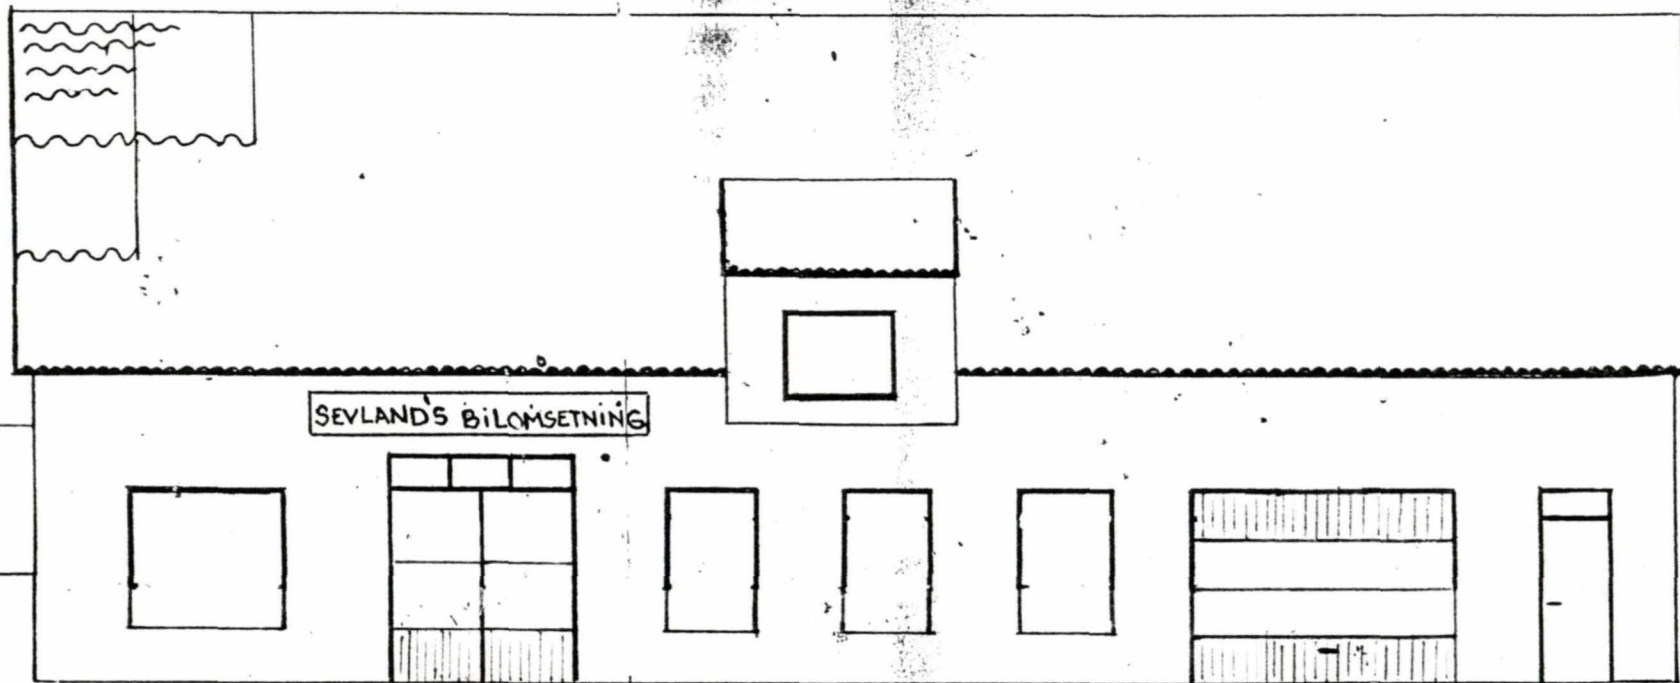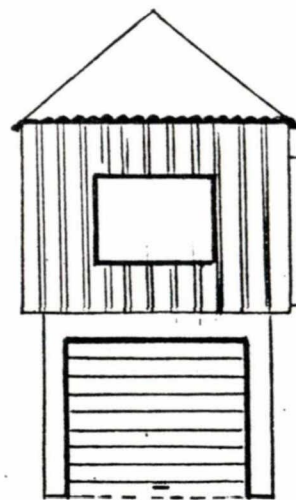

Uy facade sør