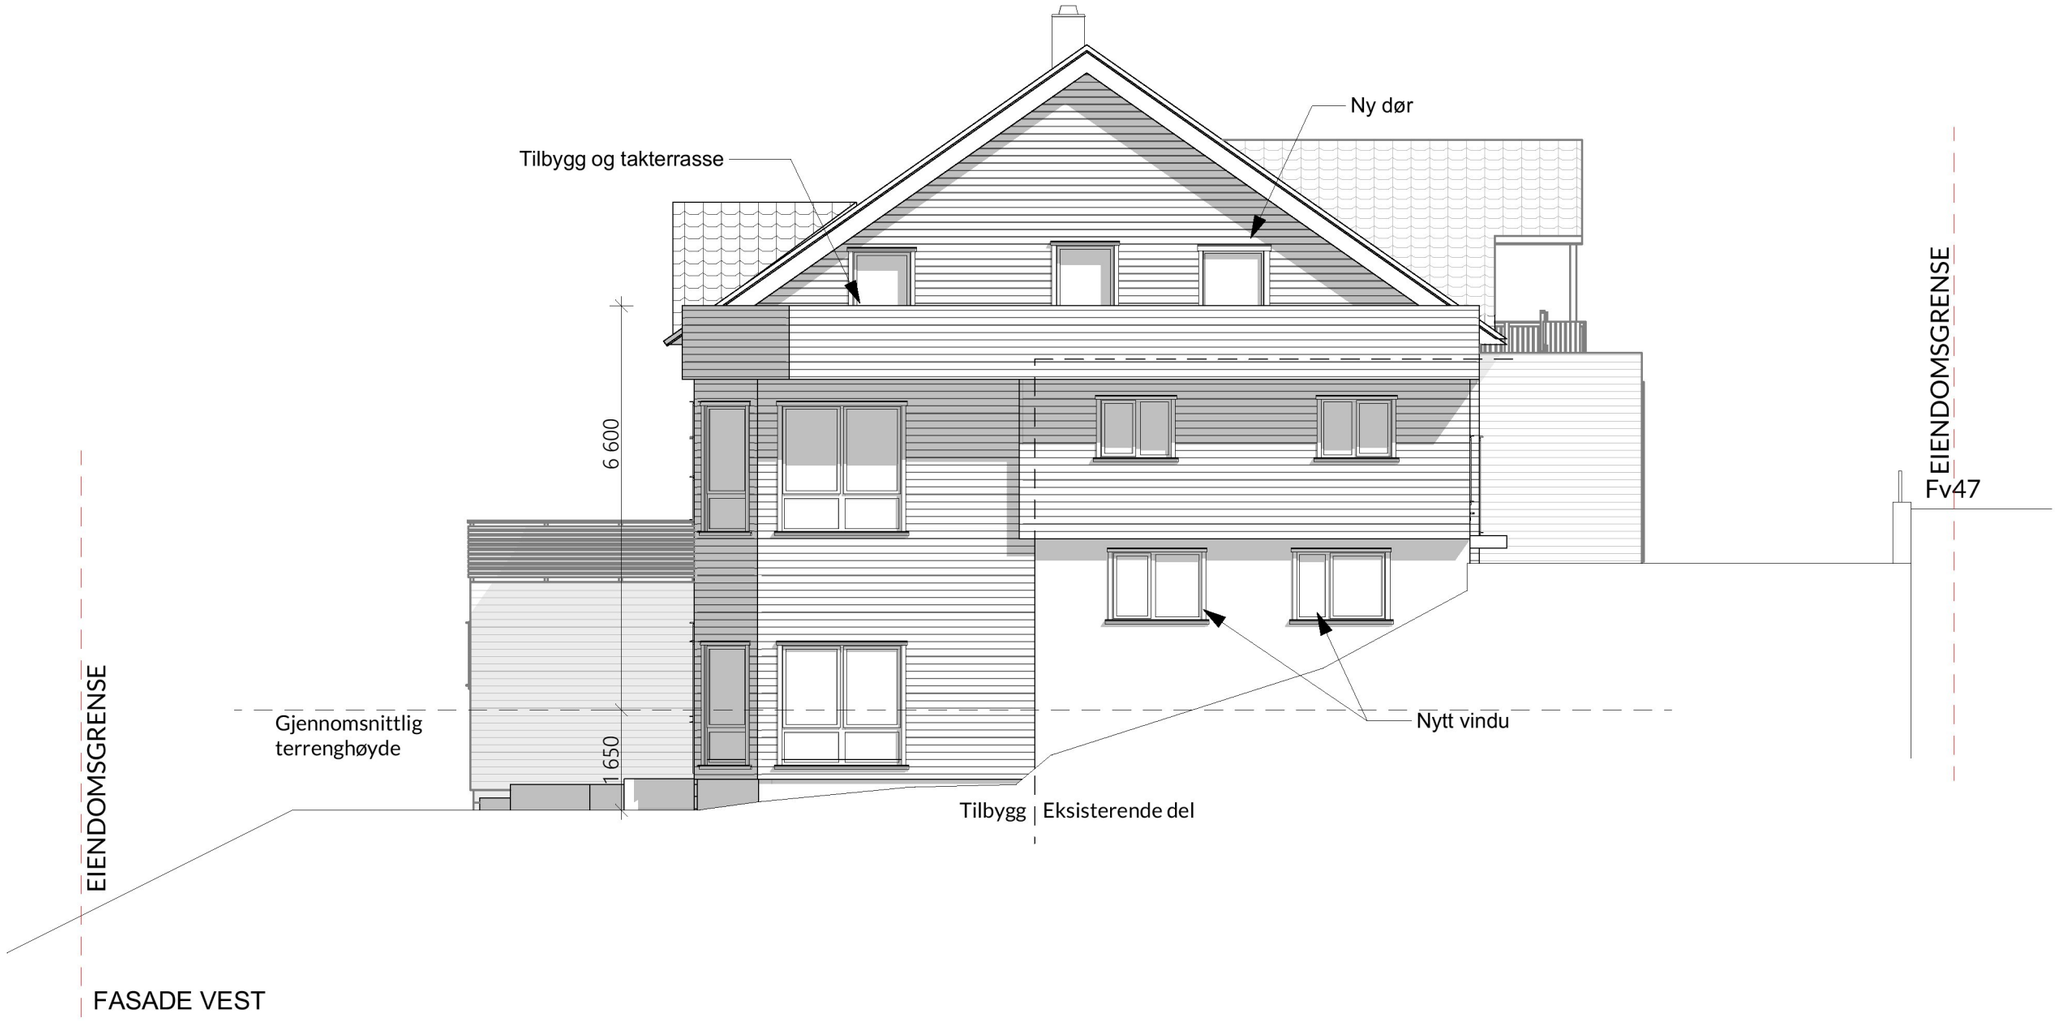

FASADE VEST

A	Byggemelding	24.05.2023 GCS

Kvala Arkitekter

Tiltakshaver: Bjarne Sevland

Byggeplass: Fleslandvegen 16, 4250 Kopervik

Kommune: Karmøy Gnr.: 68 Bnr.: 78

Tegning: Fasade vest

© Tegningen er beskyttet iht. lov om opphavsrett

Dato:

Tegn: GCS

Prosjekt: 160223

Tegn.nr: 508

Mål: 1:100