




1:100 Fasade Sør

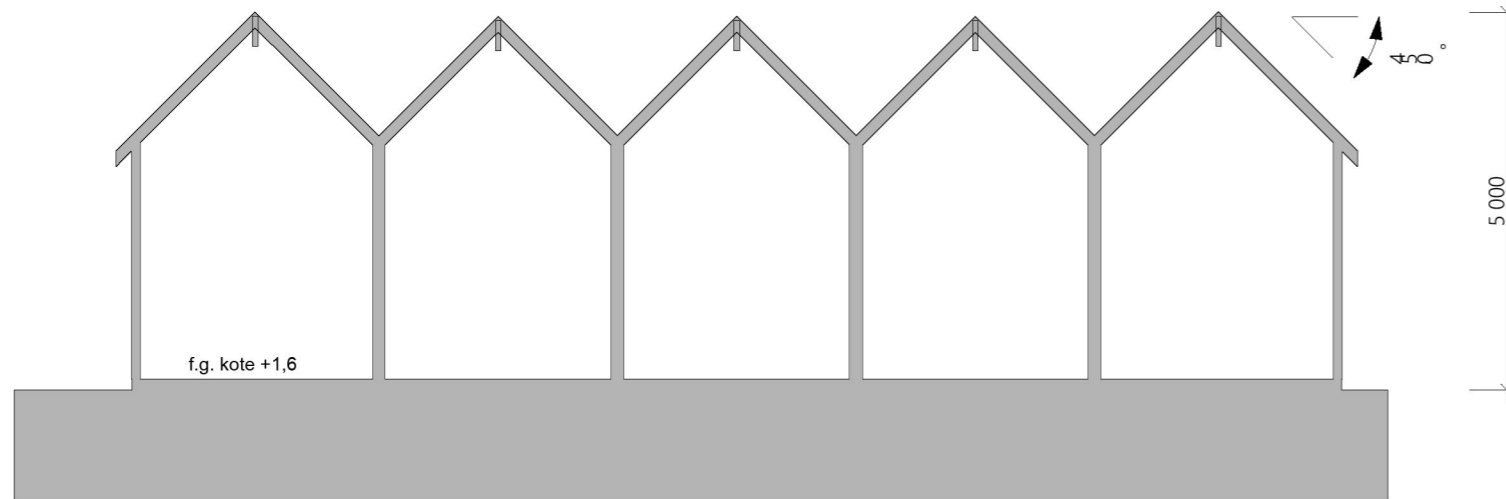

1:100 Snitt A

Tegninger med forbehold

| | | | |
|--|--|---|--|
| Prosjekt: Erstatningsnaust | | Kontroll prosjekt: Sign.: Kontroll: | |
| Tiltakshaver: Moksheim Hage As Norevegen 30 5542 Karmsund | | Gnr./Bnr./Festnr.: 106/64 | |
| Prosjekterende: North Ark As Fleslandvegen 53 A 4291 Kopervik | | | |
| © Alle rettigheter tilhører utførende for prosjektering, kopiering eller bruk av disse tegningene er forbudt uten skriftlig samtykke | | Dato: 03.05.23 | |
| Tegning: Fasade Sør, Perspektiv og Snitt | | Målestokk: 1:100, 1:200 | |
| Tegningsnr.: A40-02 | | Rev.: . | |