


1:100 Fasade Vest



1:100 Fasade Øst

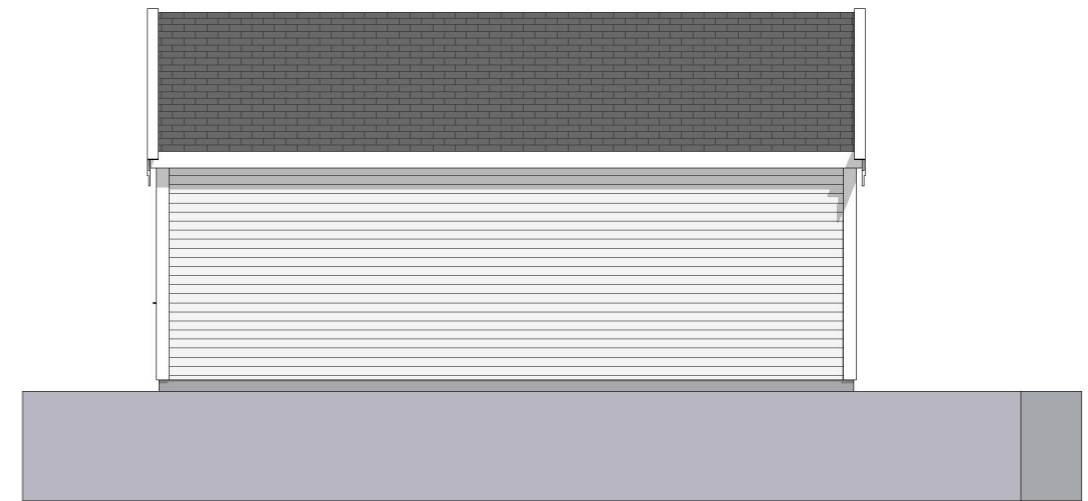

1:100 Fasade Nord

Prosjekt: Erstatningsnaust	Kontroll prosjekt:	
	Sign.:	Kontroll:
Tiltakshaver: Moksheim Hage As Norevegen 30 5542 Karmsund	Gnr./Bnr./Festenr.: 106/64	
Prosjekterende: North Ark As Fleslandvegen 53 A 4291 Kopervik		
© Alle rettigheter tilhører utførende for prosjektering, kopiering eller bruk av disse tegningene er forbudt uten skriftlig samtykke	Dato: 03.05.23	
Tegning: Fasade Nord, Vest og Øst	Målestokk: 1:100	Rev.:
	Tegningsnr.: A40-01	.

Tegninger med forbehold