

SITUASJONSKART

Gnr/Bnr : 102/230
 Dato : 17.11.2016
 Målestokk: 1:500
 Datum: Euref 89/UTM 32


0 5 10 15 20 m



Red. 21.02.2018 KMF


FORVALTNINGS-AVDELINGEN

NB: Kartet kan inneholde feil,
 noen grenser er usikre.

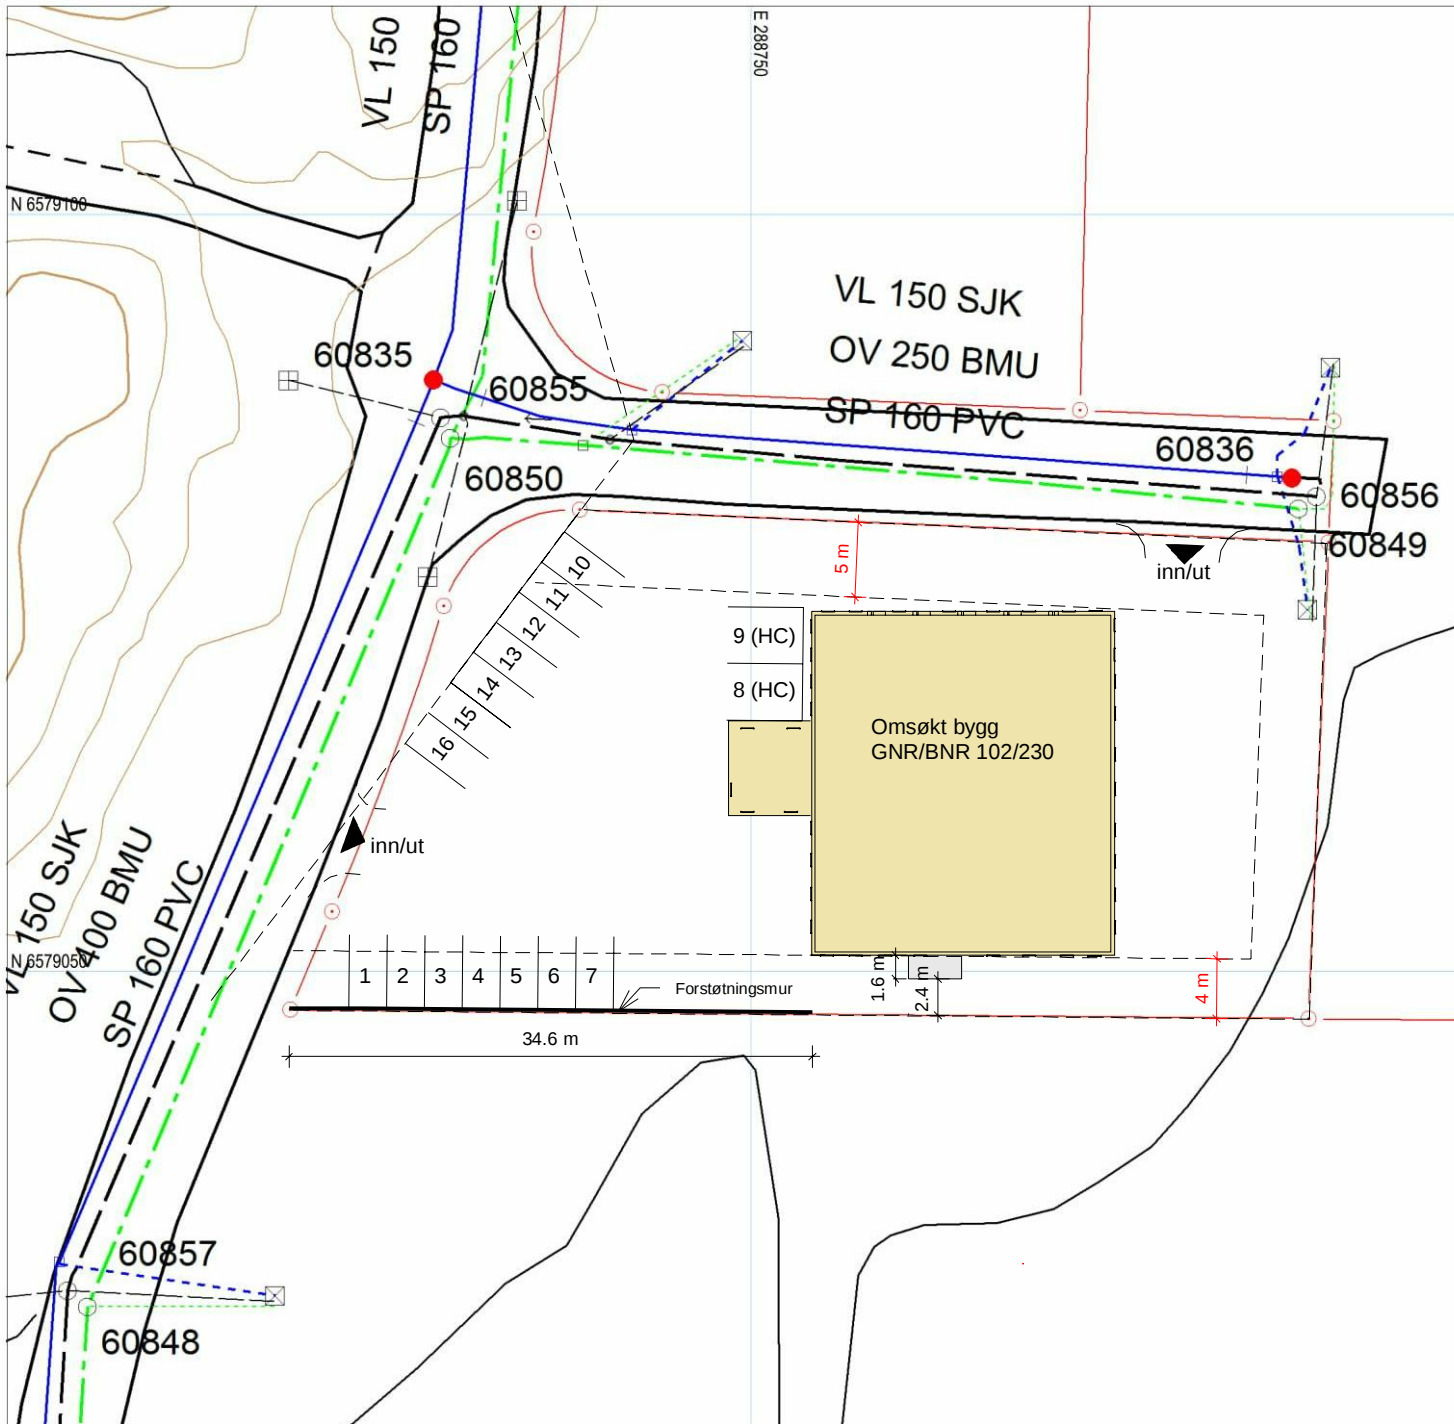

Tegnforklaring:

- Eiendomsgrense målt
- Eiendomsgrense usikker
- Bygg -takflate
- Bygg -planlagt
- Bygg eldre enn 1900, sefrak bygg

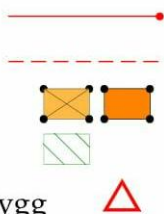

- Vegkant
- Høydekurve
- Høyspent, stolper
- Kommunale VA-ledninger, kum



Vedlegg D1
 Oppdatert situasjon