



Vest  
1 : 100

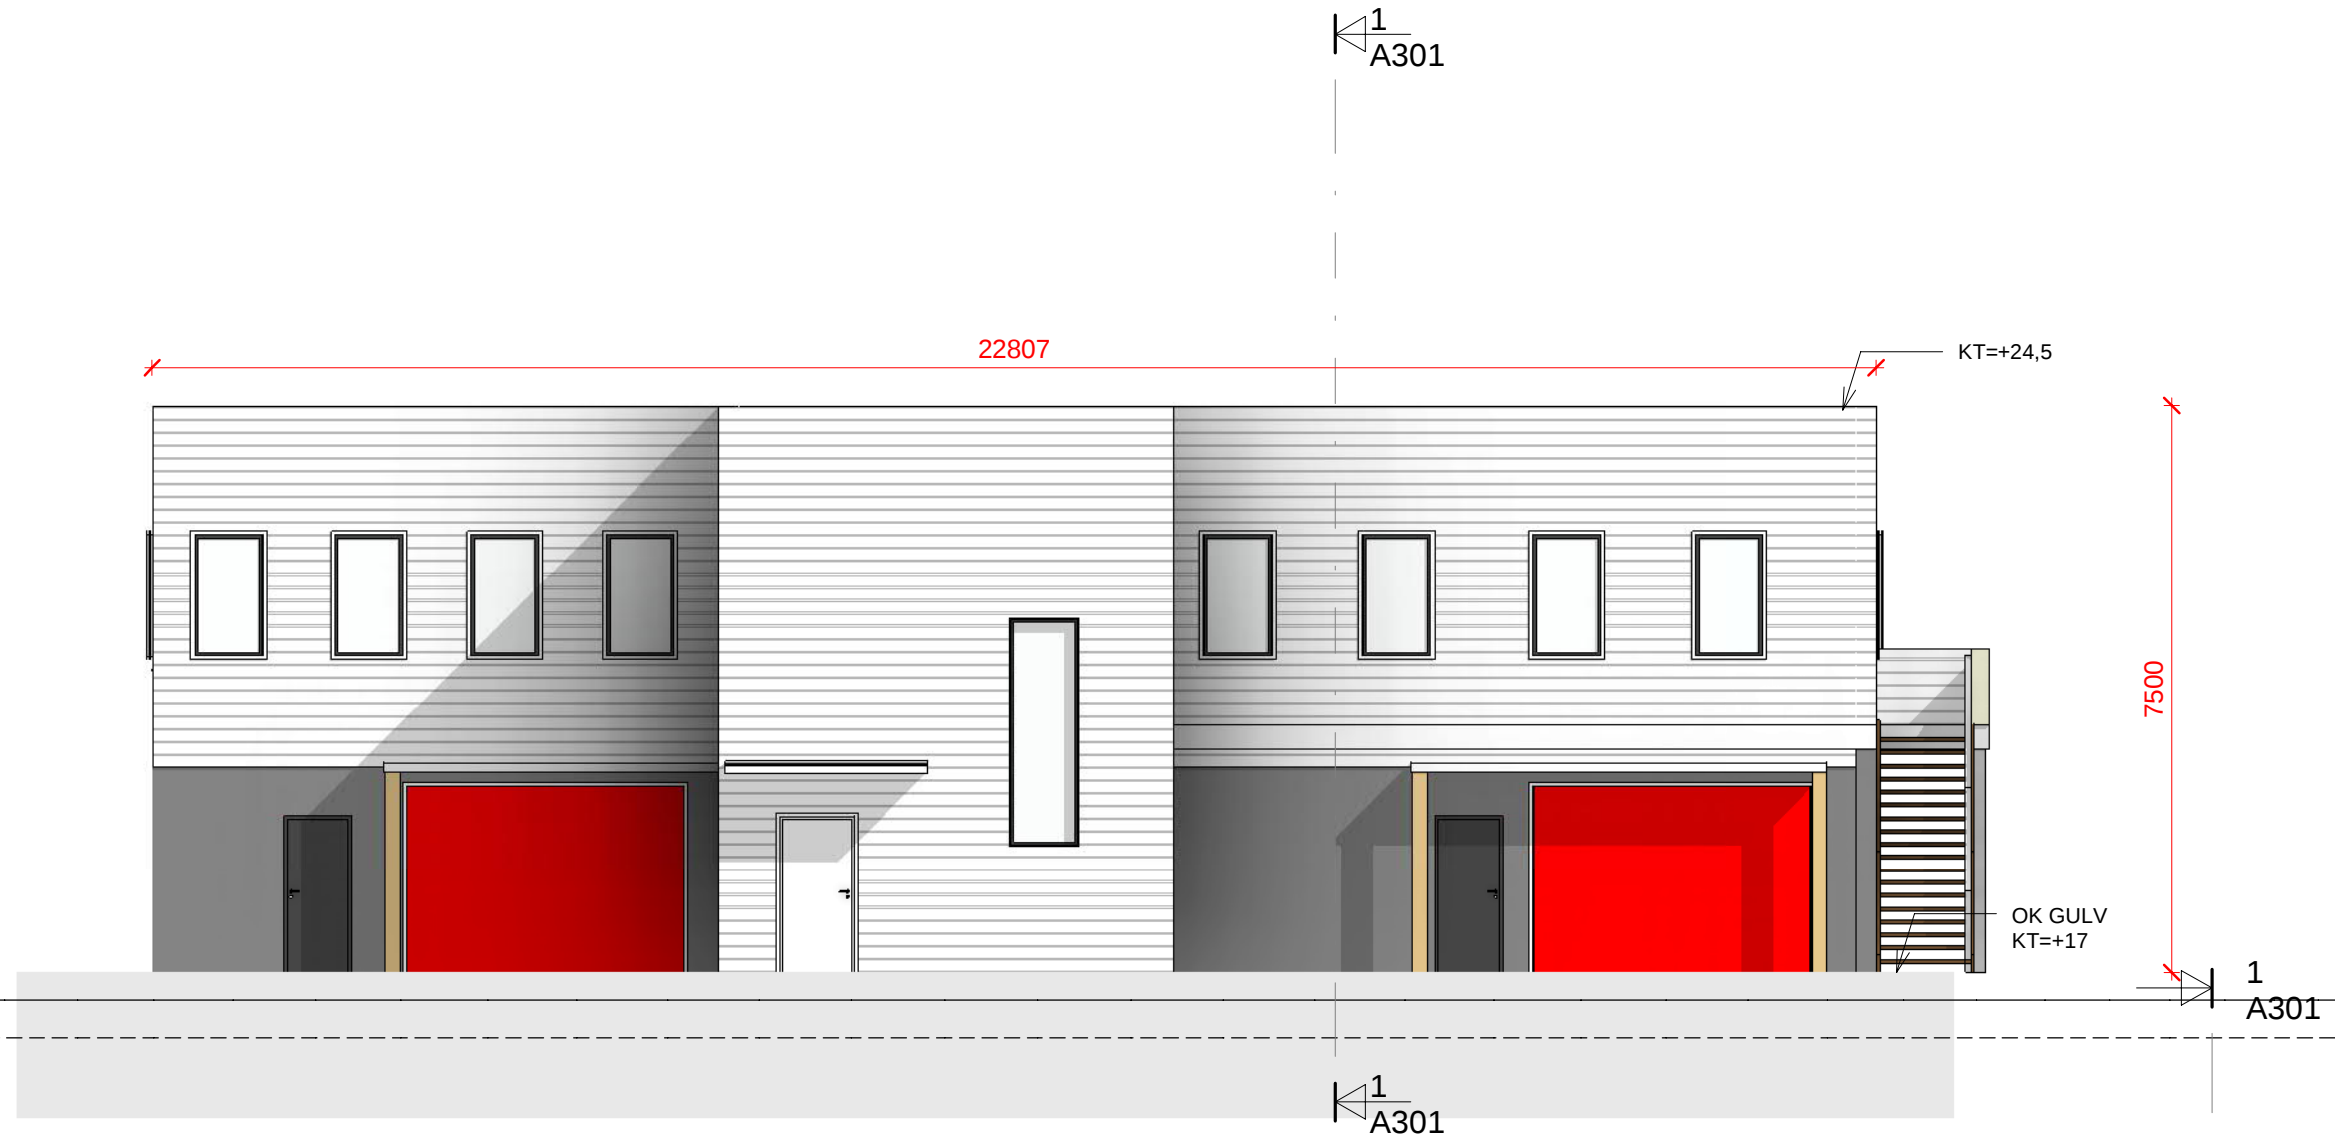

Øst  
1 : 100

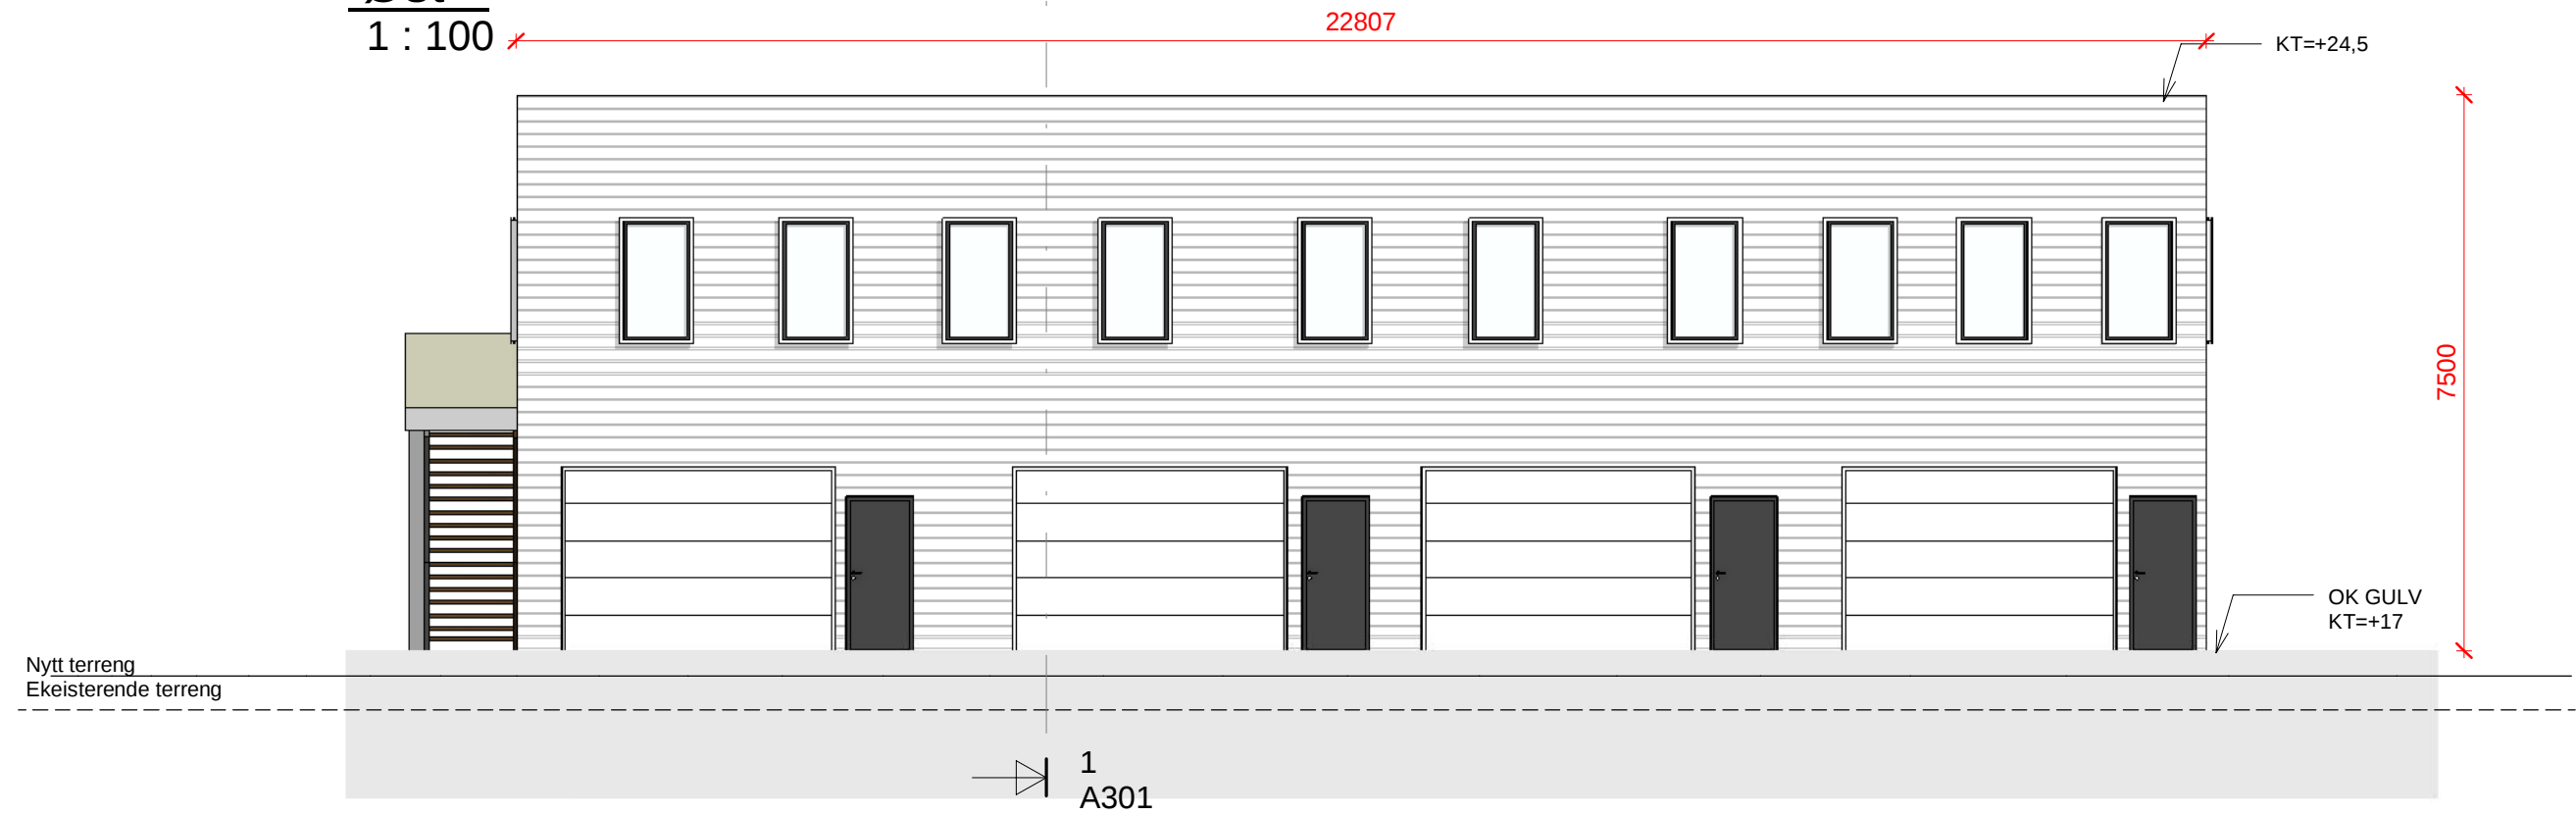

Denne tegningen/dokumentet er opphavsrettslig beskyttet i henhold til lov om opphavsrett til åndsverk m.v. av 12. mai 1961.

Arkitekt: Prosjekt: TAN Eiendomsutvikling AS

Kunde: TAN Eiendomsutvikling AS

Tiltakets adresse: Vestheimvegen Bygnes Industriområde

Tiltak: Næringsbygg lager/kontor

Gnr/Bnr: 102/230

B  
A  
1

Nr.: Revisjoner:

Dokumentnavn: Fasader mot vest

Ny Dør fasade Vest  
Endringer ferdigb.  
Søknadstegning

25.05.23  
14.09.18  
18.01.17

GK  
KMF  
TS

Dato: Utført av: Kontroll:

Målestokk: 1 : 100  
Størrelse: Prosjektnr.: Tegningsnr.: Rev  
nr. Projekt - A202 B