Hereid Hus AS - Bø Øst - 4262 AVALDSNES - T: 982 66 040 - epost: hallo@hereidhus.no - WWW.HEREIDHUS.NO - ©TEGNINGEN ER BESKYTTET I.H.T. LOV OM OPPHAVSRETT - KAN IKKE BRUKES UTEN AVTALE!

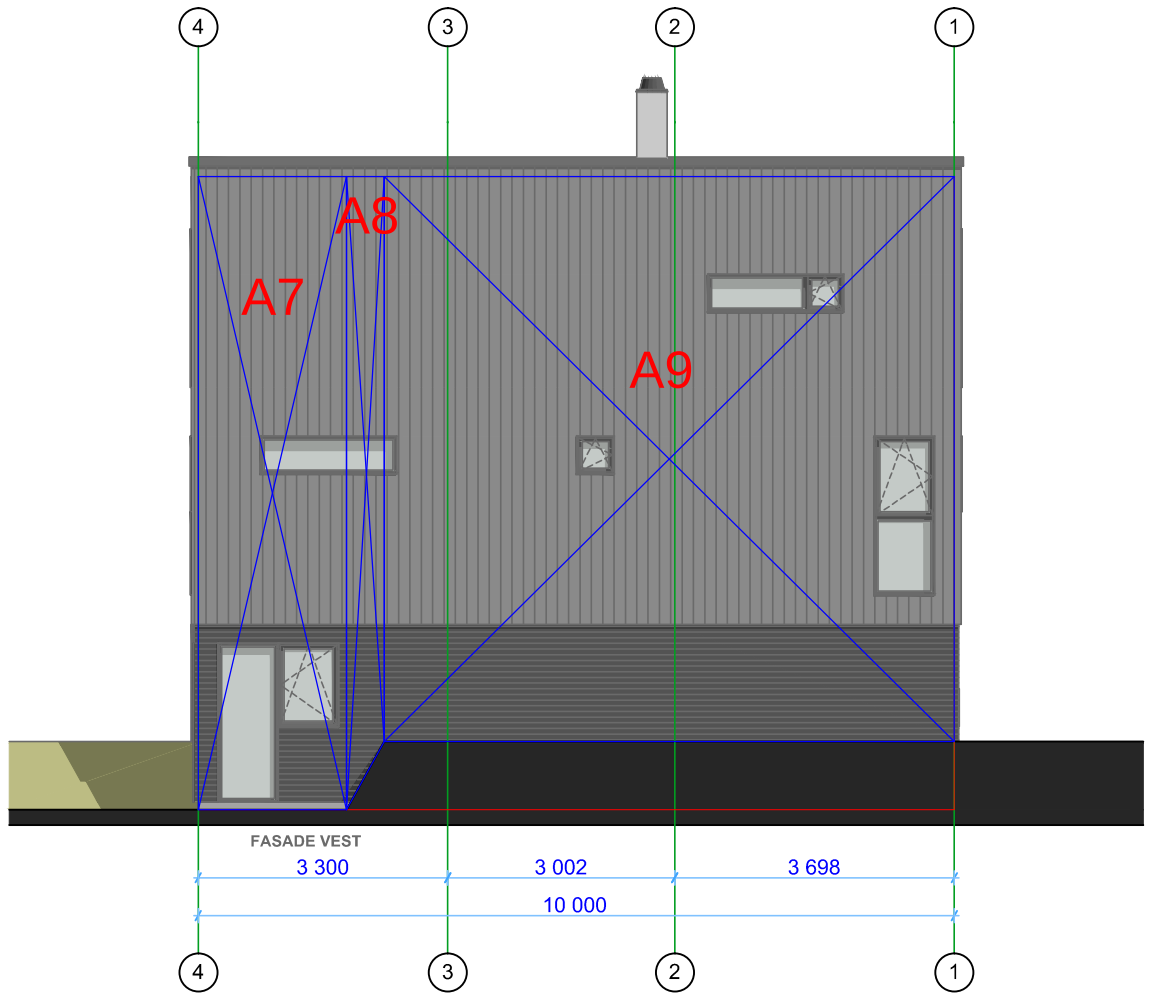

Hvest= A7+A8+A9/L=16,4m²+3,96m²+56,4m²/10,0=7,67m

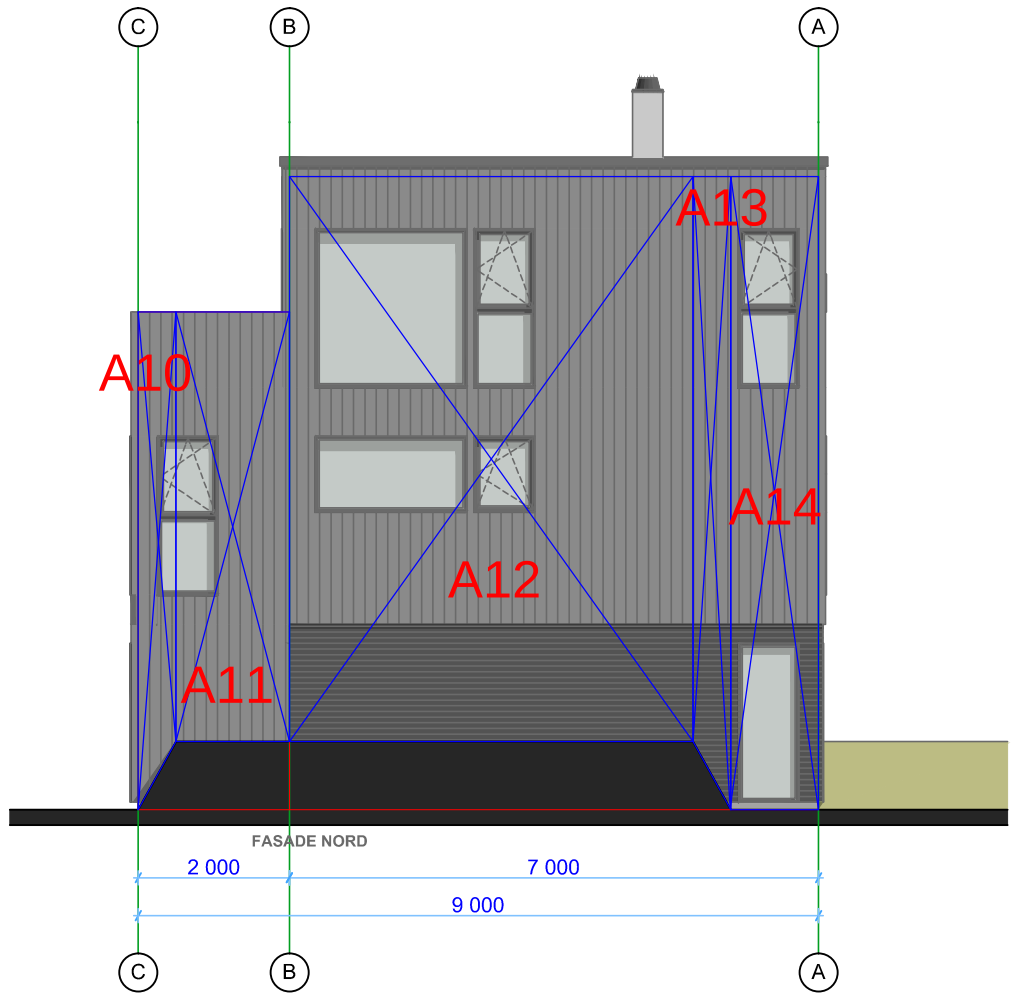

Hnord=
A10+A11+A12+A13+A14/L=3,0m²+8,52m²+39,9m²+3,9m²+9,7m²/9,0=7,22m

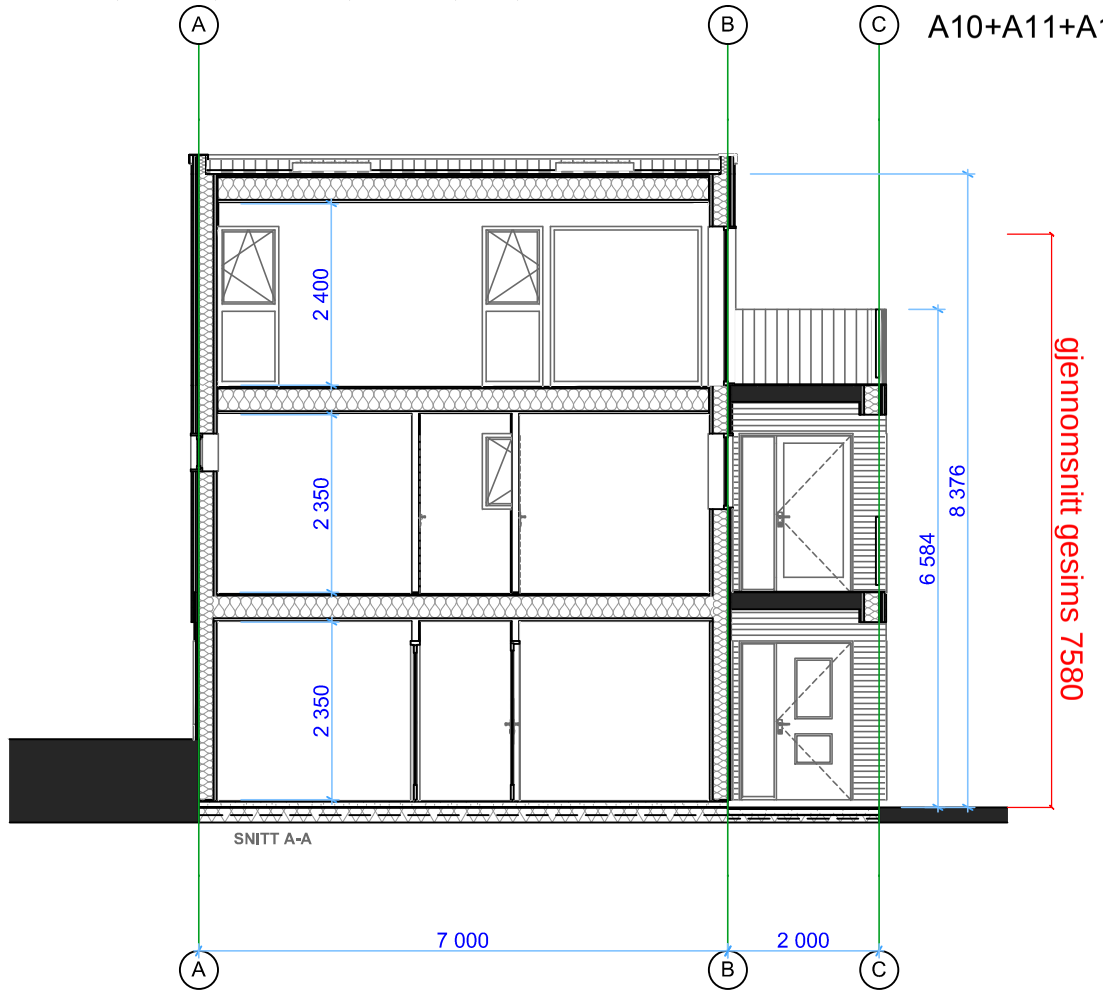

Hgjennomsnitt=
Hvest+Hnord+Hsør+Haust/4=7,67+7,58+7,07+8,37= 7,58m

REV.:	REVISJON:	DATO:

HEREID HUS

TILTAKSHAVER: GRINDE ØYVIND	DATO: 10.11.2020	MÅLESTOKK: 1:100 A3
PROSJEKT: NYBYGG, ENEBOLIG	PLOTTEDATO: 10.11.2020	PROSJEKTNR.: -
ADRESSE: Kong Augvalds veg, 4262 Avaldsnes	GNR.: 85	BNR: 39
TEGNING: GESIMS		TEGNINGSNR.: 2.5
TEGNET AV: RAFAL STAWICKI, t: 404 18 915 epost: rafal@hereid.com		