

D-1 1-2

# SITUASJONSKART MED KOMMUNEPLAN


KARMØY KOMMUNE  
SEKTOR AREAL OG BYGGESAK




Gnr/Bnr: 104/21  
Adresse:  
Dato: 07.03.2023  
Målestokk: 1:500



Kartet kan inneholde feil, noen grenser er usikre.  
Fargelagt kart må innsendes ved søknad eller melding.

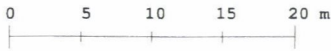

Datum: Euref 89/UTM 32

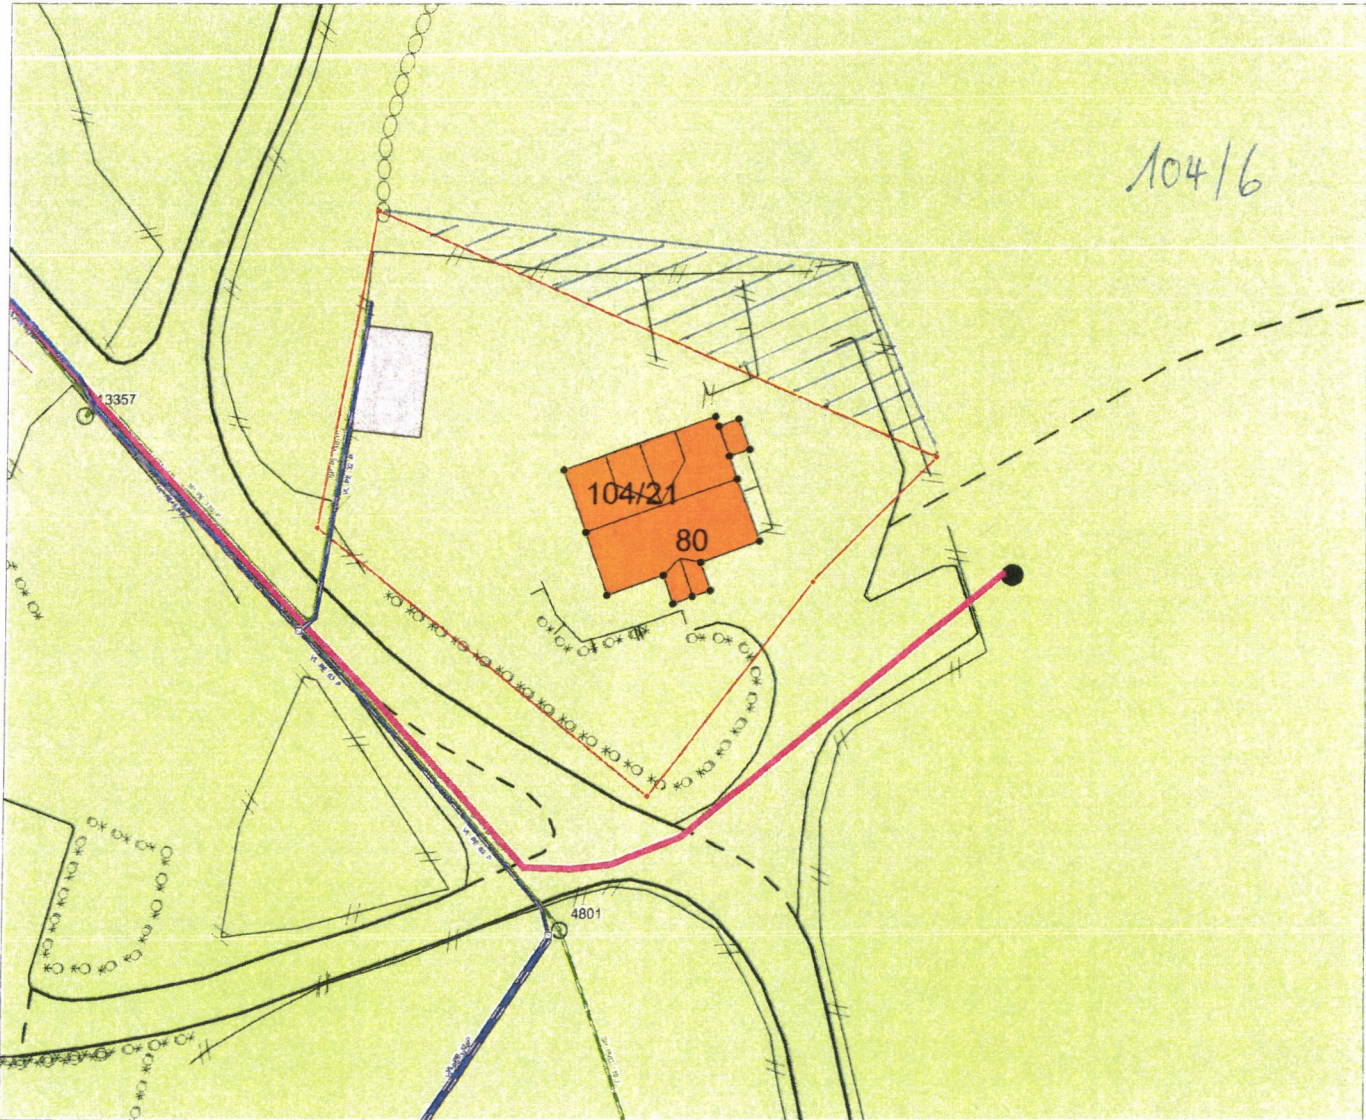

## Tegnforklaring:

- Vegkant
- Høydekurve
- Eiendomsgrense målt
- Eiendomsgrense usikker
- Bygg -takflate
- Bygg -planlagt/ ikke innmålt
- Høyspent, stolper
- Kommunale VA-ledninger, kum

## Planformål:

- LNF-område  
Landbruk, natur- og friluftsområder
- Boligområde
- Tjenesteyting
- Industri/forretning
- Fritidsbebyggelse
- Sentrumsområde
- Friområde
- Blandet formål

- Eksisterende
- Planlagt
- Trafikkareal

I henhold til Kommuneplanen kan det i planlagt formålsområde være krav om plan.