





120/158 - Karmøy

Dato: 31.03.2023

Målestokk: 1:500

Koordinatsystem: UTM 32N

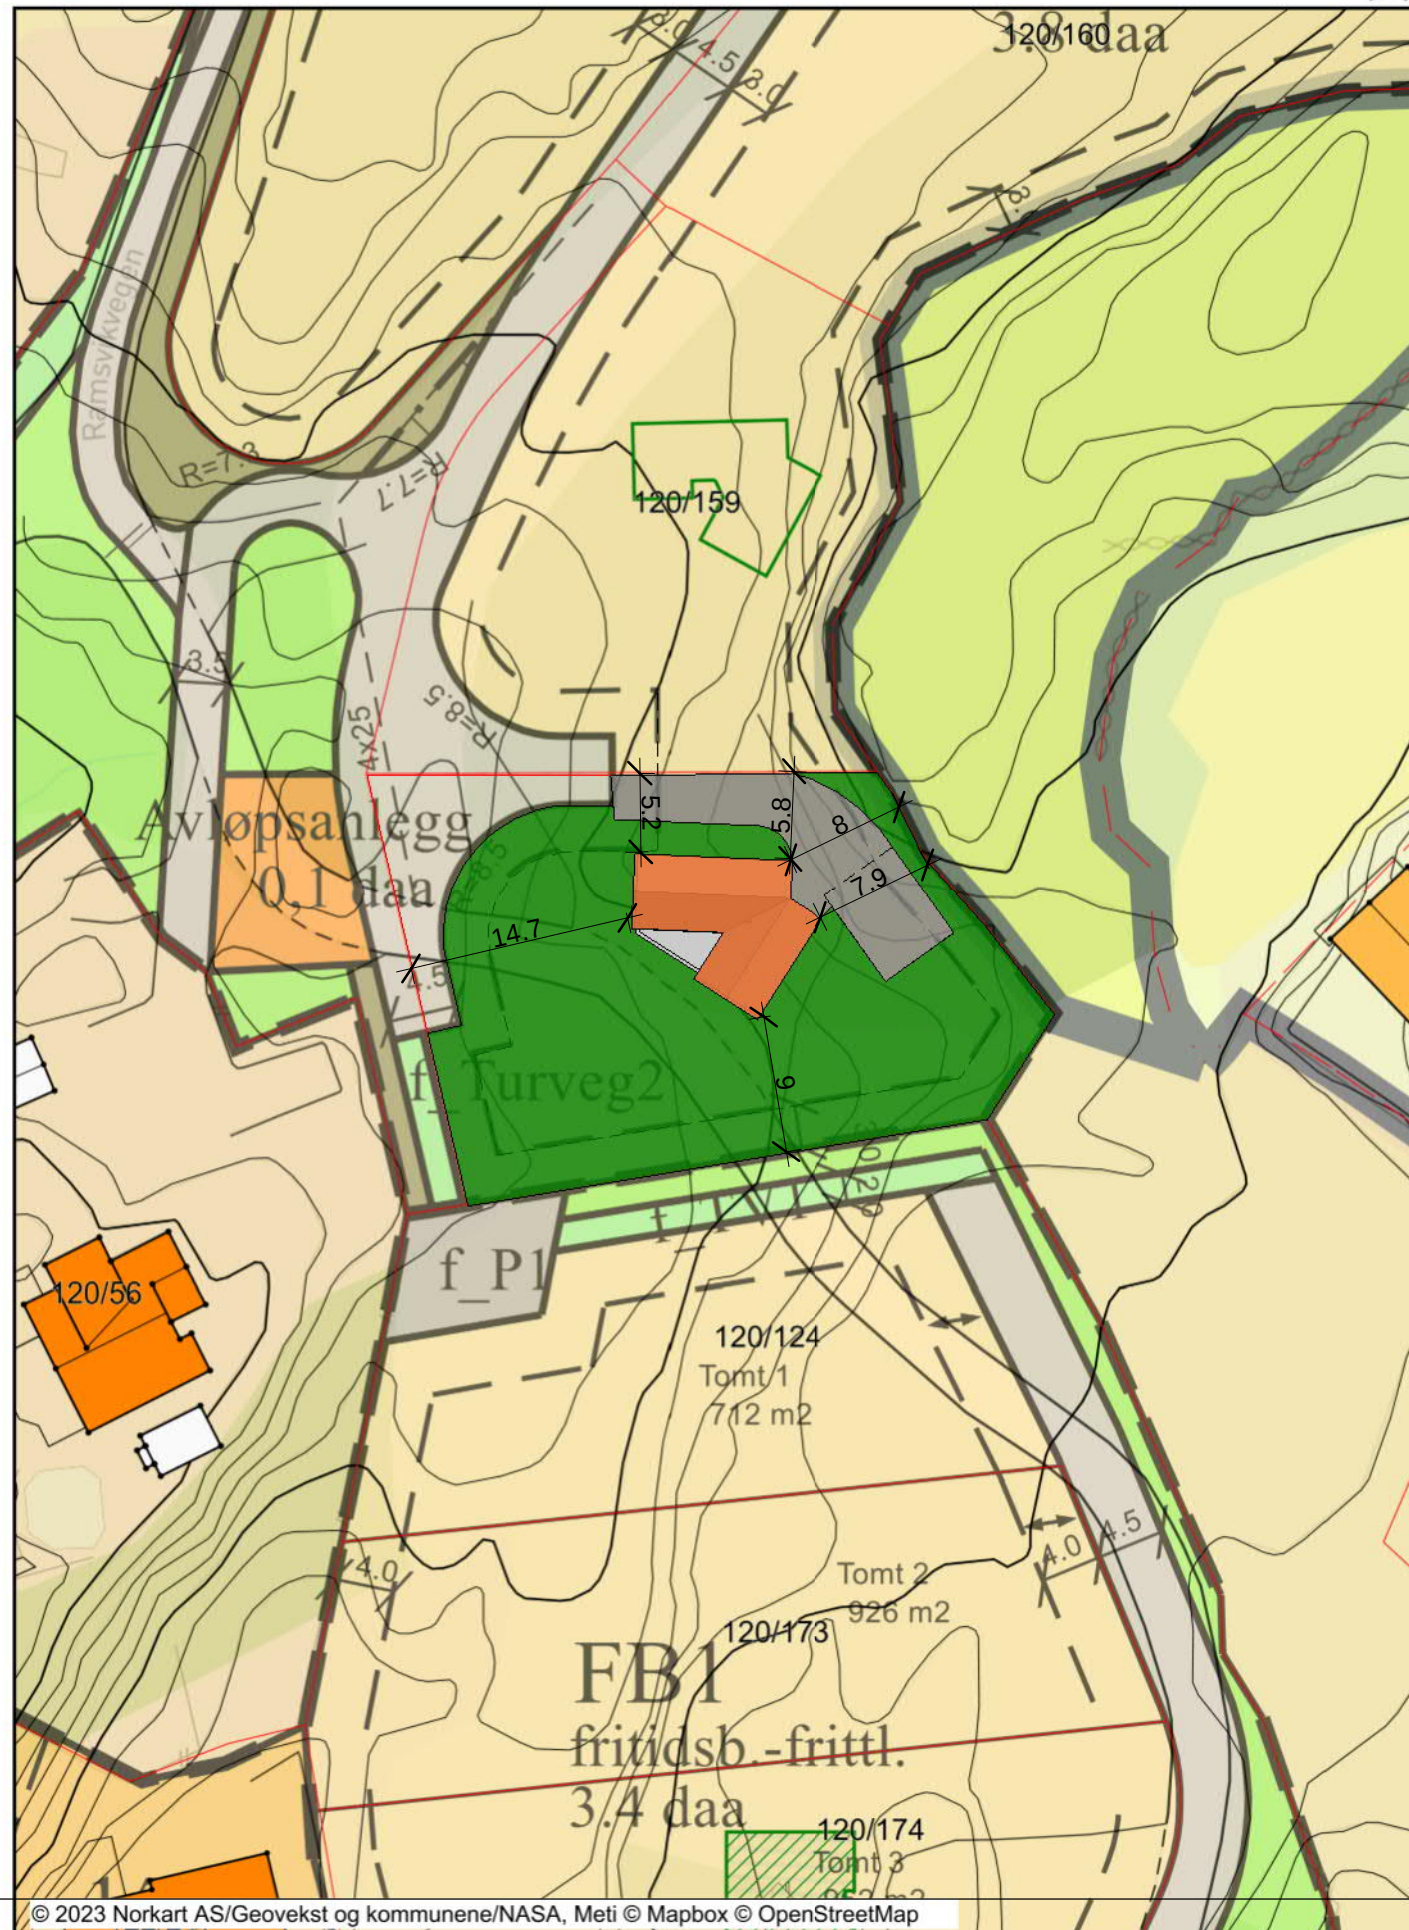

Rev.	Revisjonen gjelder	Utført	Kontr.	Dato
 Garvik Prosjekt AS Vestheimvegen 15 4250 Kopervik Tlf: 52844750 www.garvikgruppen.no	Tiltakshaver.	Målestokk	Dato	02/06/23
	Håkon Risanger	1 : 500	Tegnet	TE
	Prosjektnavn.		Kontr.	GG
	Hytte	Prosjekt nr.	072023	
	Prosjektadresse.	Tegning nr.	A101	
	120/158 - Karmøy	Gnr / Bnr.	Rev.	
	Tegning.	Tegningen må hverken, helt eller delvis benyttes av tiltak som ikke Garvikgruppen medvirker i		
	Sit.kart.			