


1:150 Fasade Øst

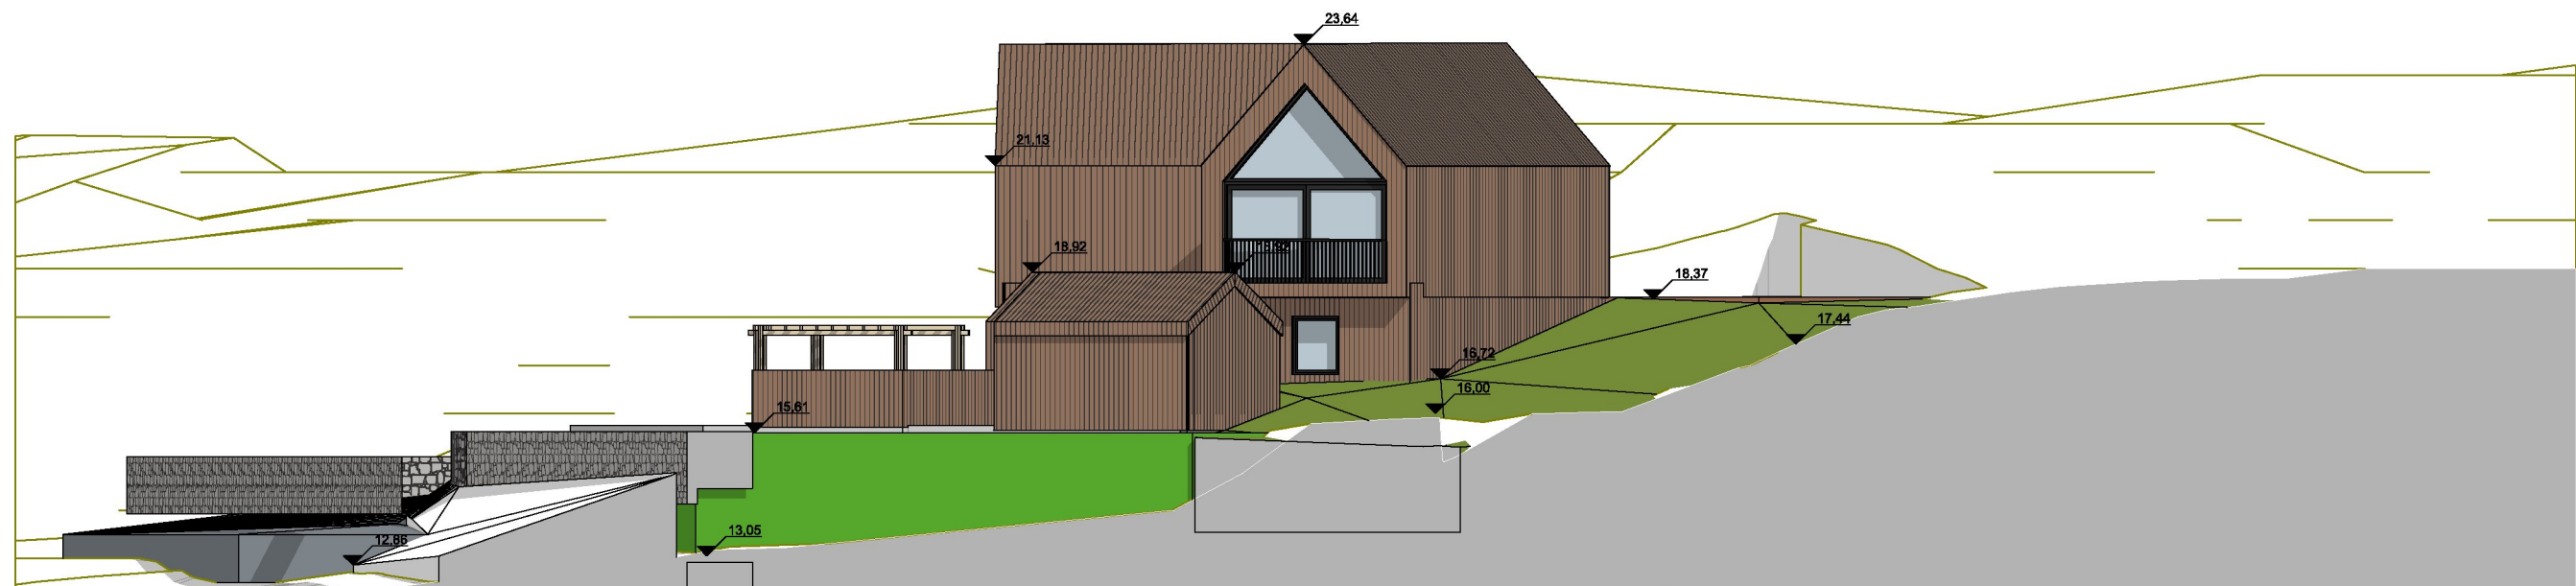

1:150 Fasade Sør