




Planendring Gnr 58 Bnr 530

Dato: 06.06.2023

Målestokk: 1:500

Koordinatsystem: UTM 32N

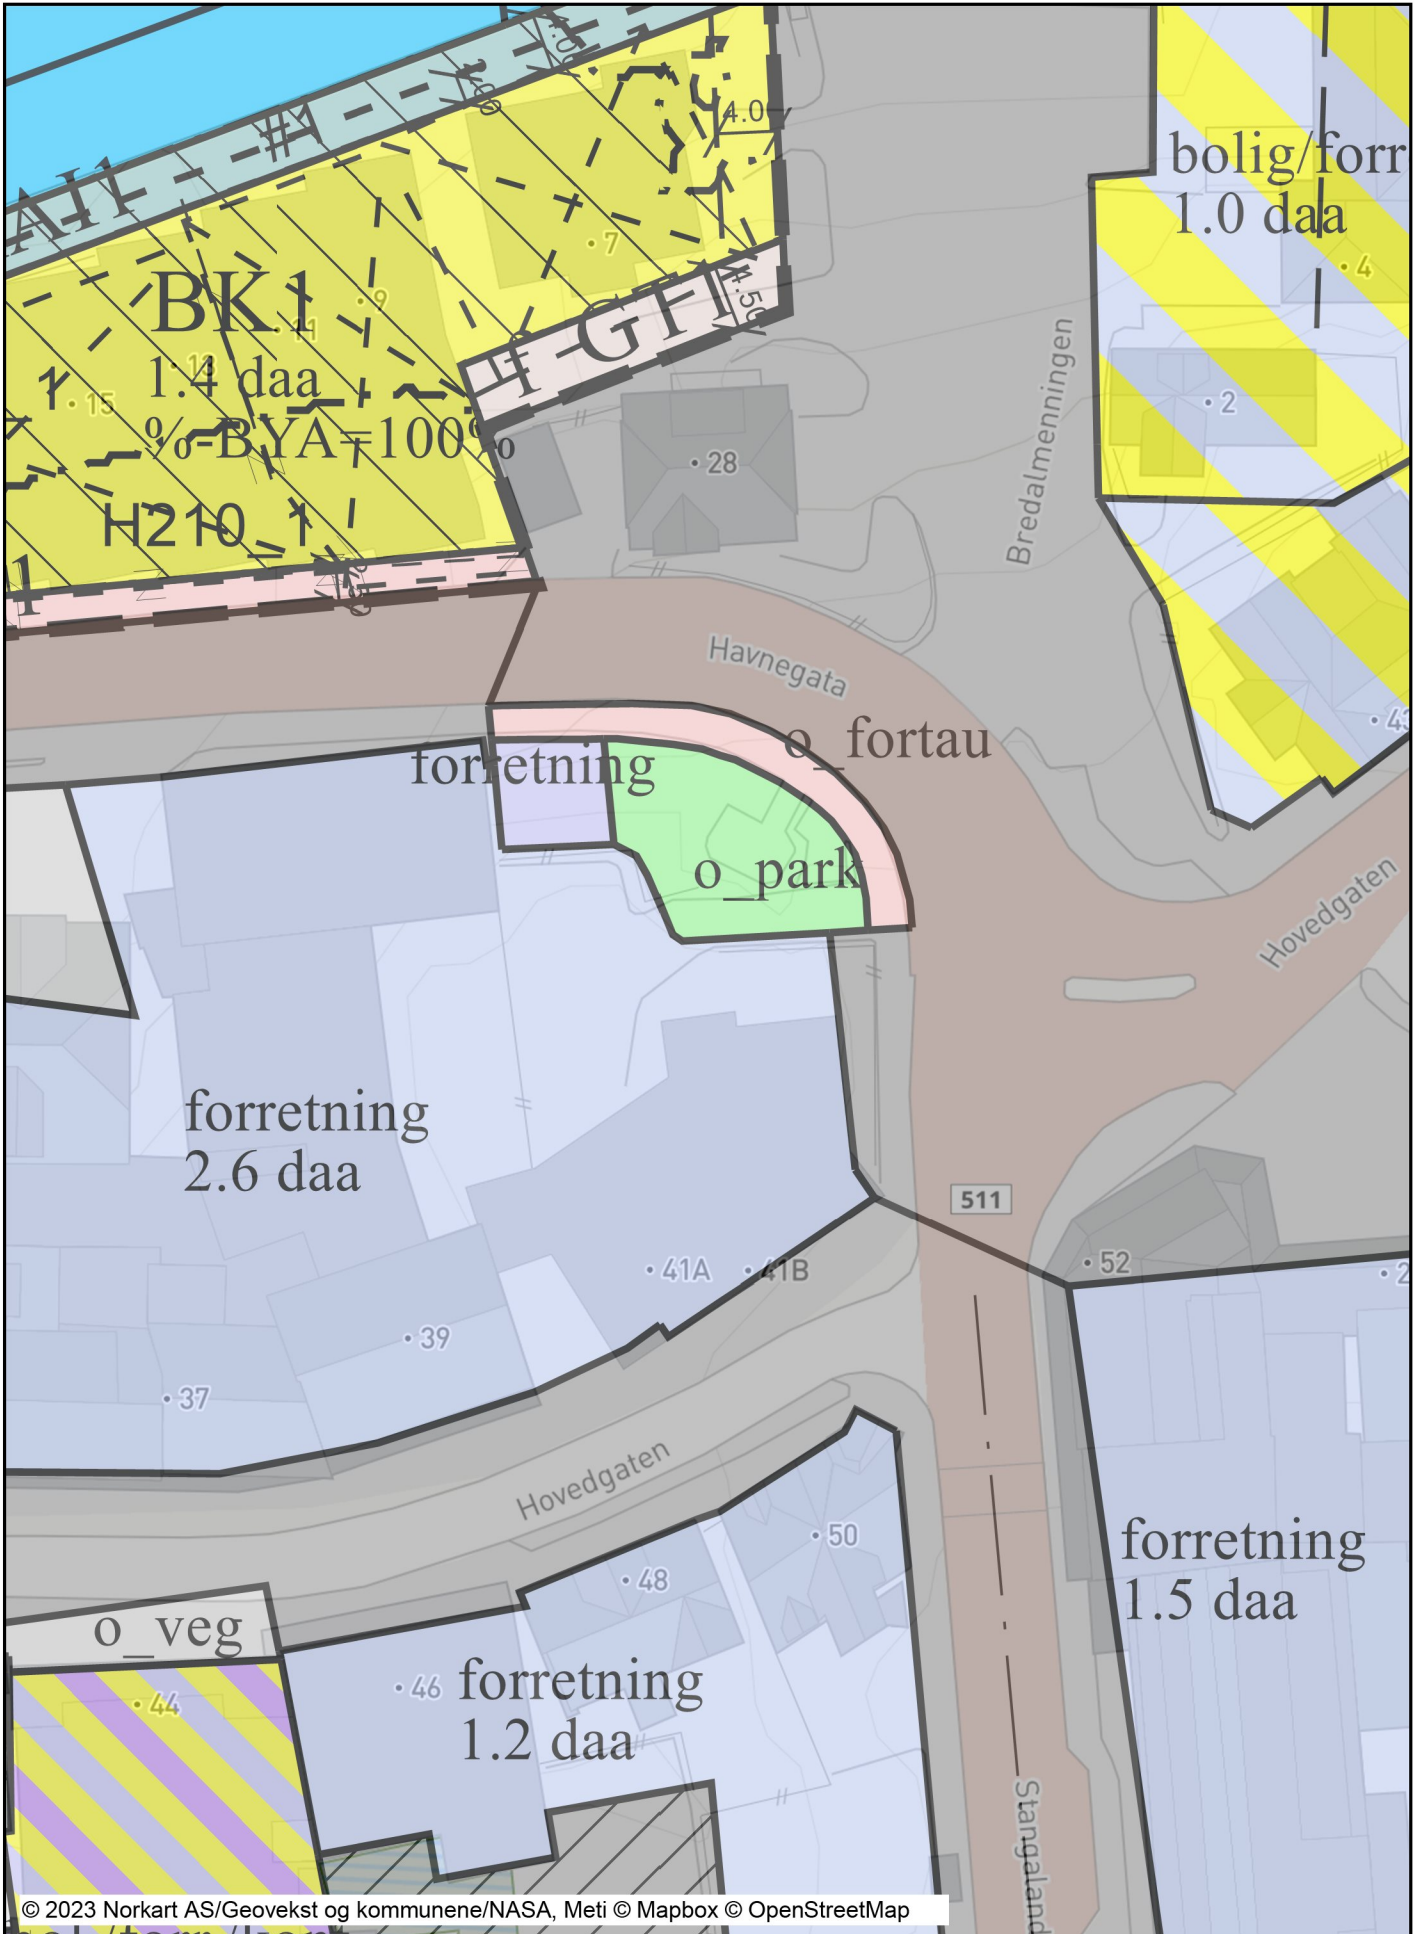

Tegnforklaring

Reguleringsplan/Bebyggelsesplan PBL 1985		Felles for reguleringsplan PBL 1985 og 2008	
	Område for boliger med tilhørende anlegg		Regulerings- og bebyggelsesplanområde
	Frittliggende småhusbebyggelse		Planens begrensning
	Område for forretning		Formålsgrænse
	Område for kontor		Eiendomsgrense som skal oppheves
	Område for industri/lager		Byggegrense
	Område for offentlige bygninger (stat, fylkeskommune, k)		Byggelinje
	Område for særskilt angitt almenntilleggsformål		Planlagt bebyggelse
	Område for jord- og skogbruk		Bebyggelse som inngår i planen
	Kjøreveg		Bebyggelse som forutsettes fjernet
	Annen veggrunn		Regulert senterlinje
	Gang-/sykkelveg		Frisiktslinje
	Gangveg		Regulert kantkjørebane
	Parkeringsplass		Regulert parkeringsfelt
	Friområder		Regulert fotgjengerfelt
	Park		Målelinje/Avstandslinje
	Privat småbåthavn (land)		Stenging av avkjørsel
	Privat småbåthavn (sjø)		Avkjørsel
	Område for anlegg og drift av kommunalteknisk virksor		Påskrift feltnavn
	Felles avkjørsel		Påskrift reguleringsformål/arealformål
	Felles parkeringsplass		Påskrift areal
	Bolig/Forretning		Påskrift utnyttning
	Bolig/Forretning/Kontor		Påskrift bredde
	Bolig/Kontor		Påskrift radius
	Forretning/Kontor		Påskrift kotehøyde
	Grense for restriksjonsområde		Påskrift plantilbehør
	Frisiktsone ved veg		Regulerings- og bebyggelsesplan - påskrift
	Grense for bevaringsområde		
	Bevaring av bygninger og anlegg		
Reguleringsplan PBL 2008			
	Sikringsonegrense		
	Støysonegrense		
	Bestemmelsegrense		
	Boligbebyggelse		
	Boligbebyggelse - konsentrert småhusbebyggelse		
	Boligbebyggelse - blokkbebyggelse		
	Forretninger		
	Tjenesteyting		
	Kirke/ annen religionsutøvelse		
	Renovasjonsanlegg		
	Småbåtanlegg i sjø og vassdrag		
	Uteoppholdsareal		
	Lekeplass		
	Grav- og urnelund		
	Bolig/forretning		
	Bolig/forretning/kontor		
	Veg		
	Kjøreveg		
	Fortau		
	Gatetun		
	Gang/sykkelveg		
	Gangveg/gangareal/gågate		
	Annen veggrunn - tekniske anlegg		
	Annen veggrunn - grøntareal		
	Kai		
	Parkering		
	Parkeringsplasser med bestemmelser		
	Park		
	Gartneri		
	Ferdsel		
	Småbåthavn		
	Sikringsone - Byggeforbud rundt veg, bane og flyplass		
	Sikringsone - Frisikt		
	Støysone - Rød sone iht. T-1442		
	Støysone - Gul sone iht. T-1442		
	Angitthensynsone - Bevaring naturmiljø		
	Angitthensynsone - Bevaring kulturmiljø		
	Bestemmelseområde		