



Karmøy kommune


Situasjonskart

Eiendom: 25/92
Adresse: Jarlehaugvegen 32A
Dato: 03.03.2023
Målestokk: 1:500



UTM-32

Eiendomsgr. nøyaktig ≤ 10 cm	Eiendomsgr. mindre nøyaktig $>200 \leq 500$ cm	Eiendomsgr. omtvistet	Hjelpelinje vannkant
Eiendomsgr. middels nøyaktig $>10 \leq 30$ cm	Eiendomsgr. lite nøyaktig ≥ 500 cm	Hjelpelinje veikant	Hjelpelinje fiktiv
Eiendomsgr. mindre nøyaktig $>30 \leq 200$ cm	Eiendomsgr. uvis nøyaktighet	Hjelpelinje punktfaste	

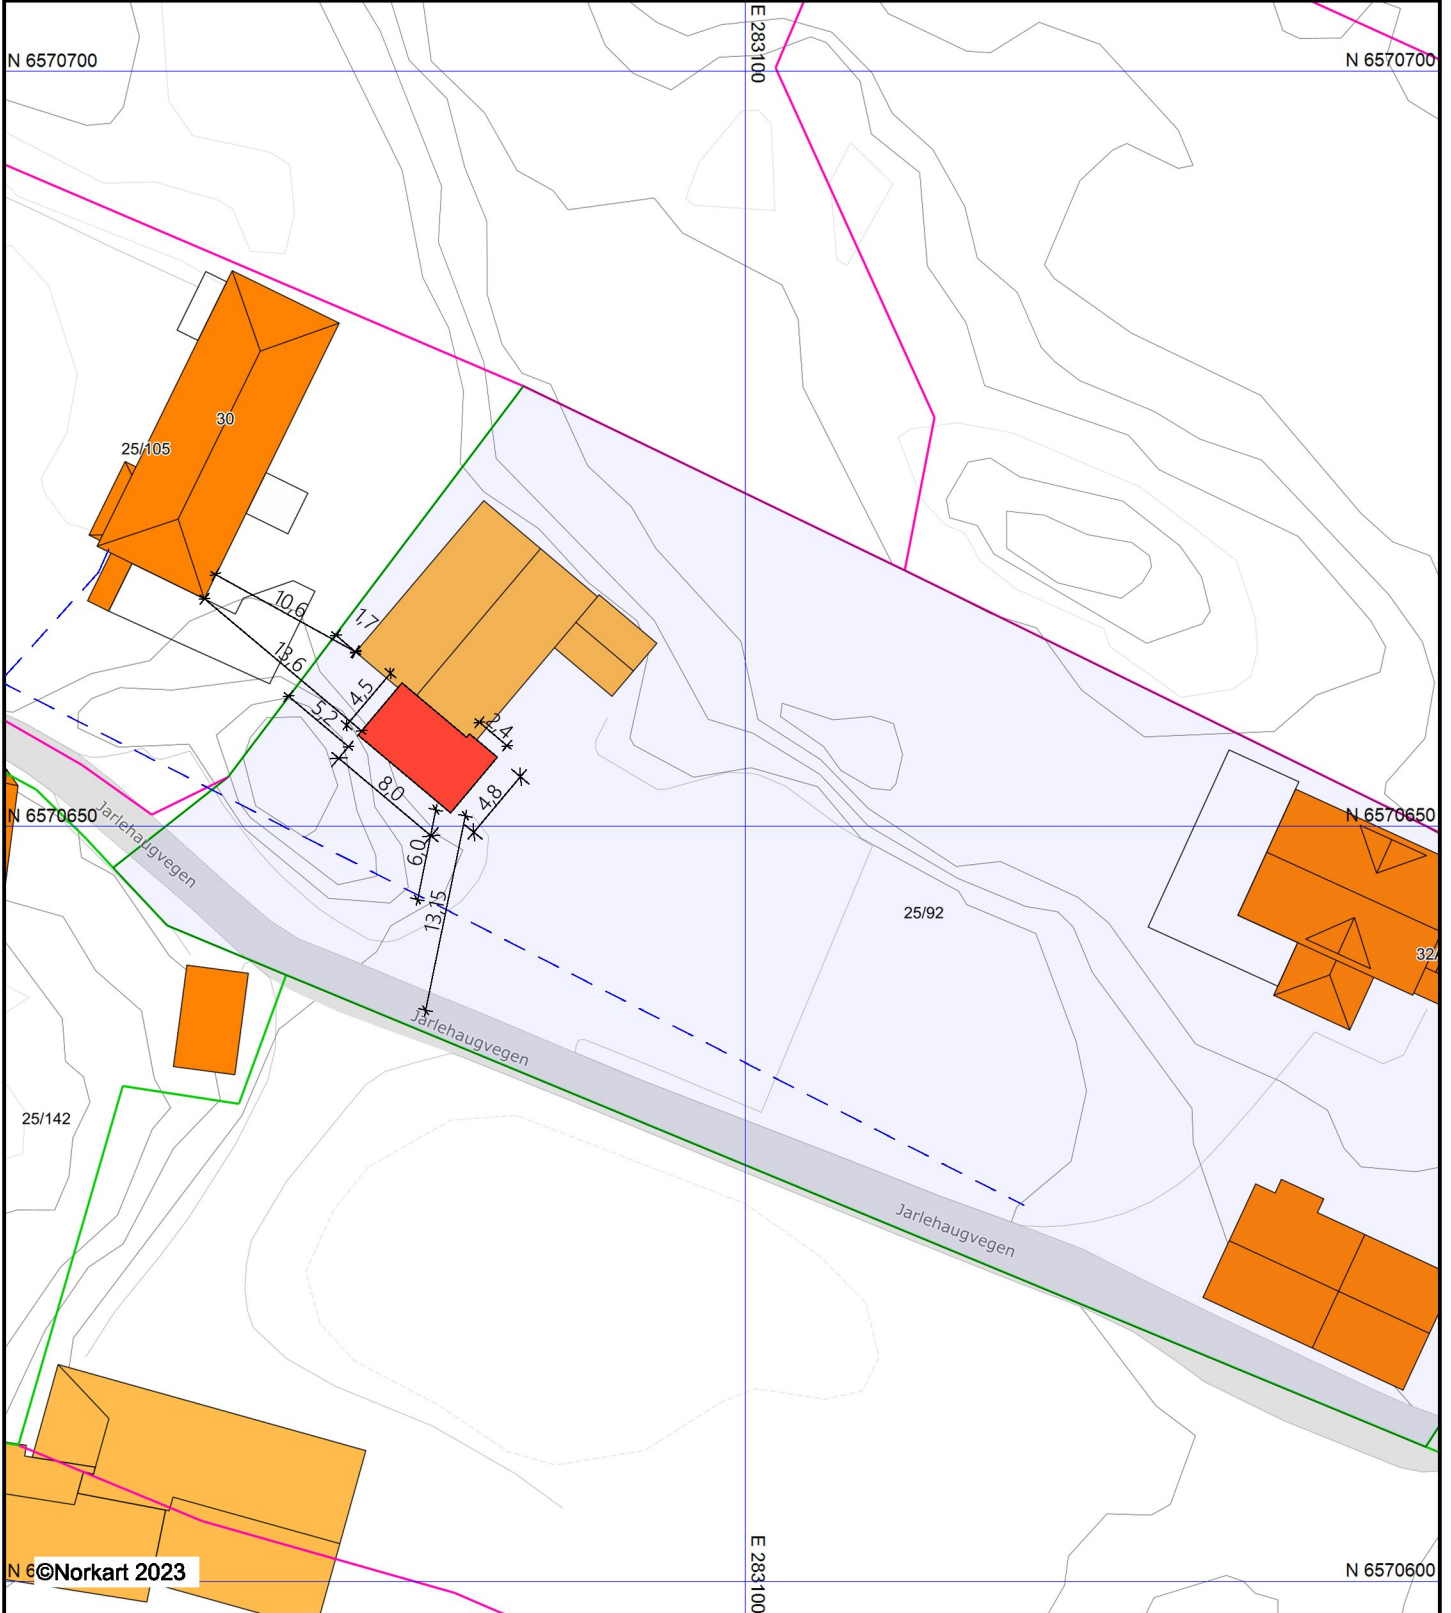

- 1) Det tas forbehold om feil i kartgrunnlaget
- 2) Ved utskrift fra PDF-fil kan målestokken bli unøyaktig

--- VANNLEDNING



Prosjekt: **Garasje Jarlehaugvegen 32A**

Tegningsnr.: **122031-001**

Type tegning: **Situasjonsplan**

Sign: **CH**

Status: **Søknadstegning**