




FASADE MOT SØRØST

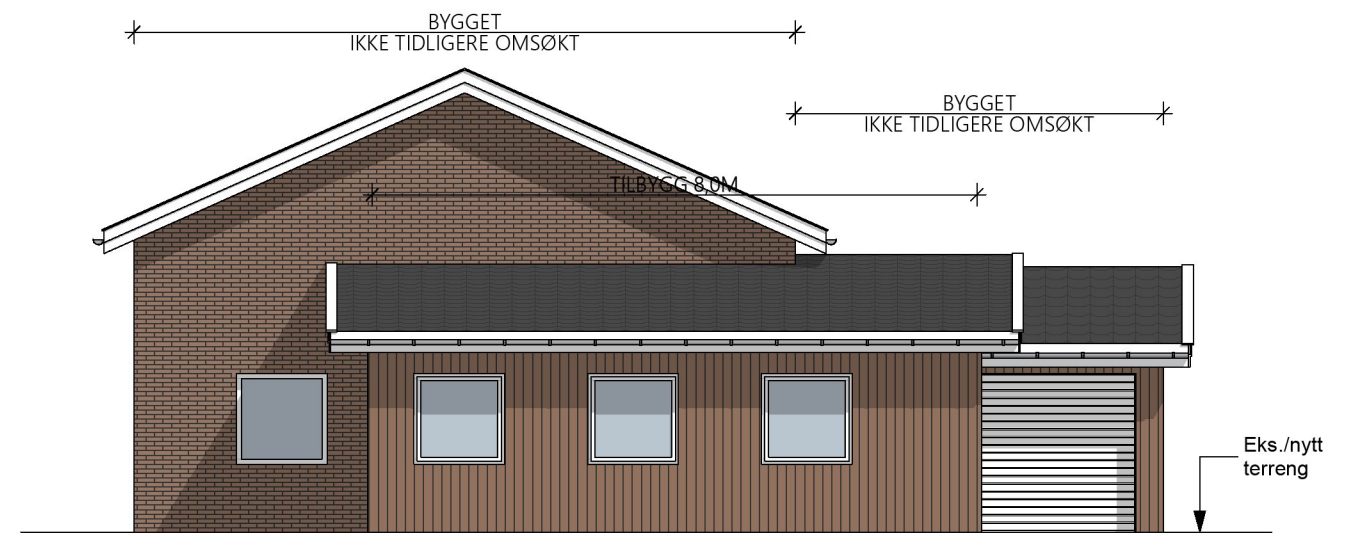


FASADE MOT SØRVEST

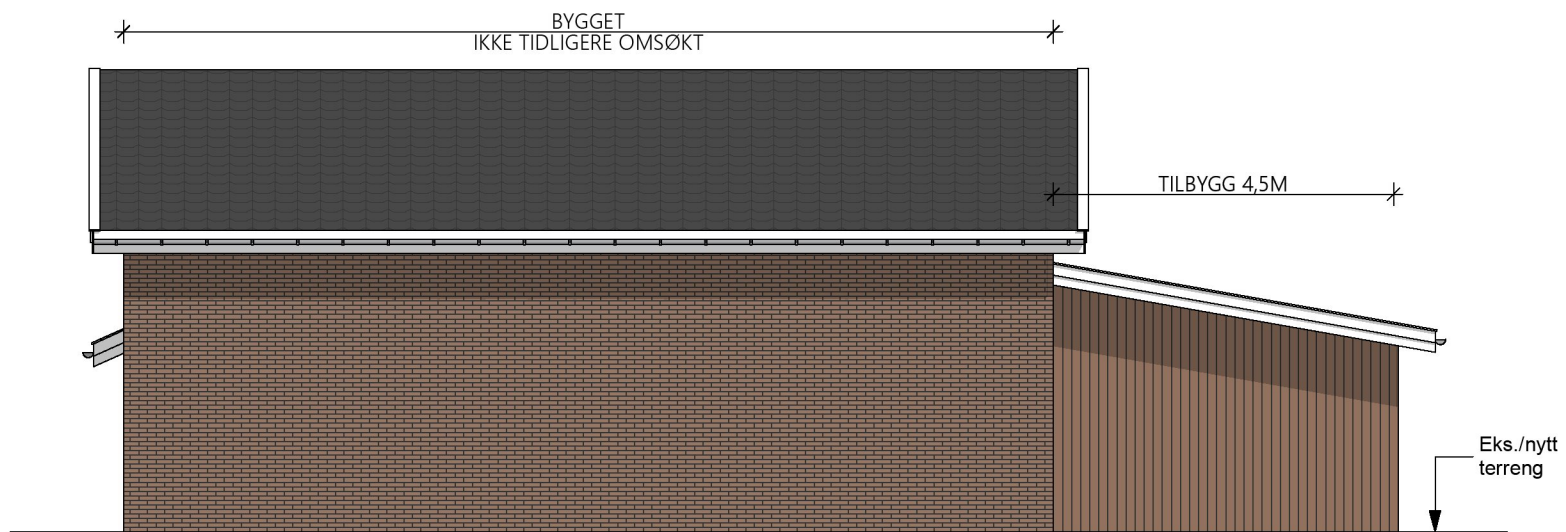

FASADE MOT NORDVEST

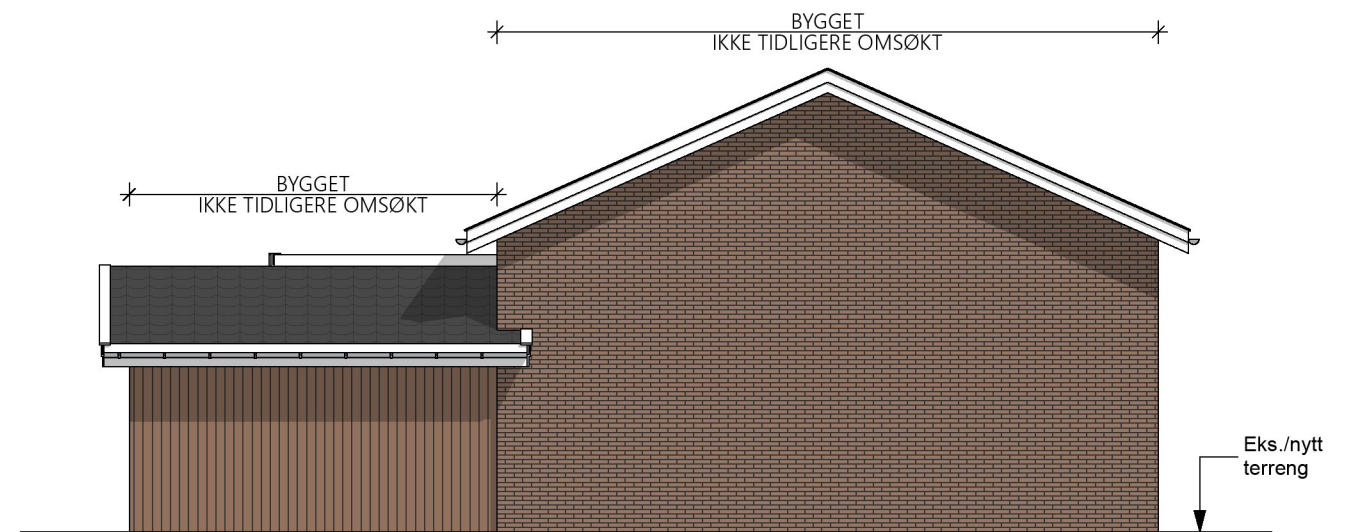

FASADE MOT SØRVEST

Rev	Beskrivelse	Dato	Sign	Kontr
		Vestre Karmøyveg 397B 4270 Åkrehamn TLF: 52 84 60 90 post@boligleverandoren.no Org. nr. 970973443		
Prosjekt: Garasje Jarlehaugvegen 32A		Prosjektnr: 122031	Sign: CH	Kontroll:
Tiltakshaver: Alexander Einarsen		Målestokk: 1:100	Dato: 03.04.2023	
Type tegning: Fasader		Status: Søknadstegning		Tegningsnr.: 122031-121
© Alle rettigheter tilhører Boligleverandøren AS, kopiering eller bruk av disse tegningene er forbudt uten skriftlig samtykke				Gnr./Bnr./Festenr.: 25/92