



SNITT A-A

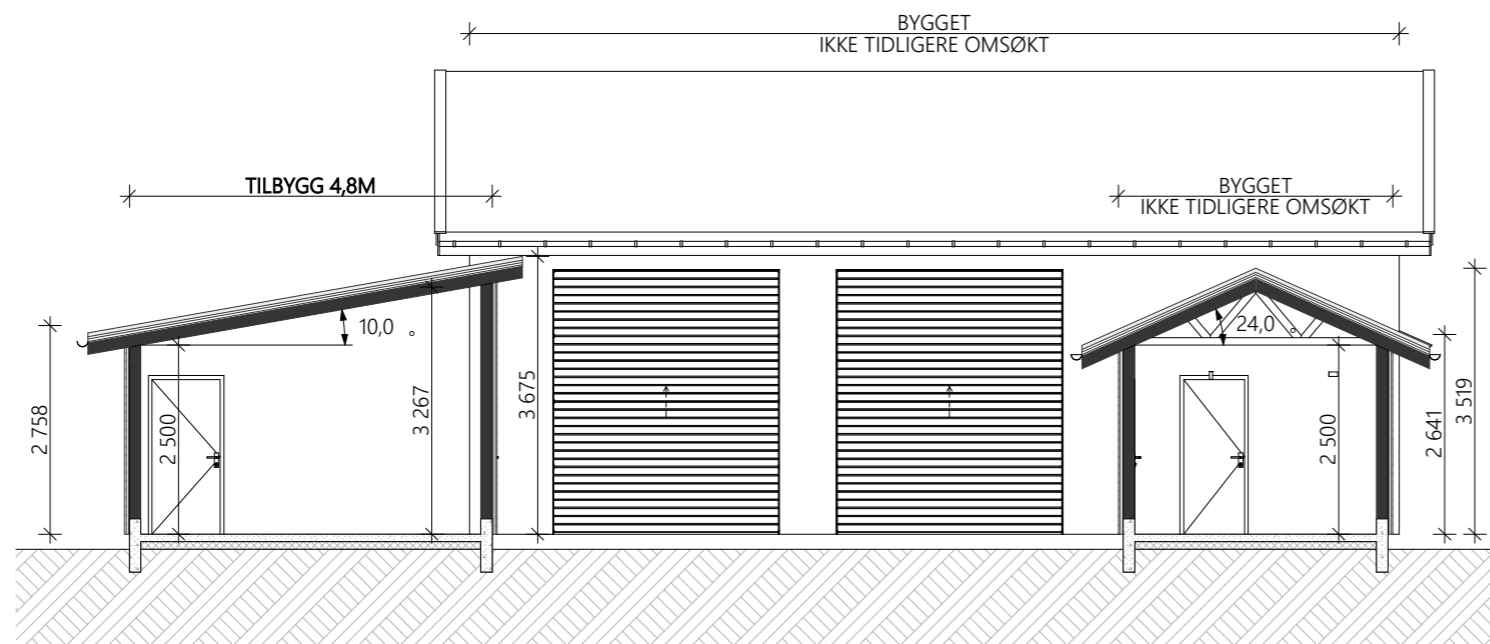

SNITT B-B



Rev	Beskrivelse	Dato	Sign	Kontr
		Vestre Karmøyveg 397B 4270 Åkrehamn TLF: 52 84 60 90 post@boligleverandoren.no Org. nr. 970973443		
Prosjekt:	Garasje Jarlehaugvegen 32A	Prosjektnr.:	122031	Sign: CH Kontroll:
Tiltakshaver:	Alexander Einarsen	Målestokk:	1:100	Dato: 03.04.2023
Type tegning:	Snitt	Status:	Søknadstegning	Tegningsnr.: 122031-111
<small>© Alle rettigheter tilhører Boligleverandøren AS, kopiering eller bruk av disse tegningene er forbudt uten skriftlig samtykke</small>				Gnr./Bnr./Festenr.: 25/92