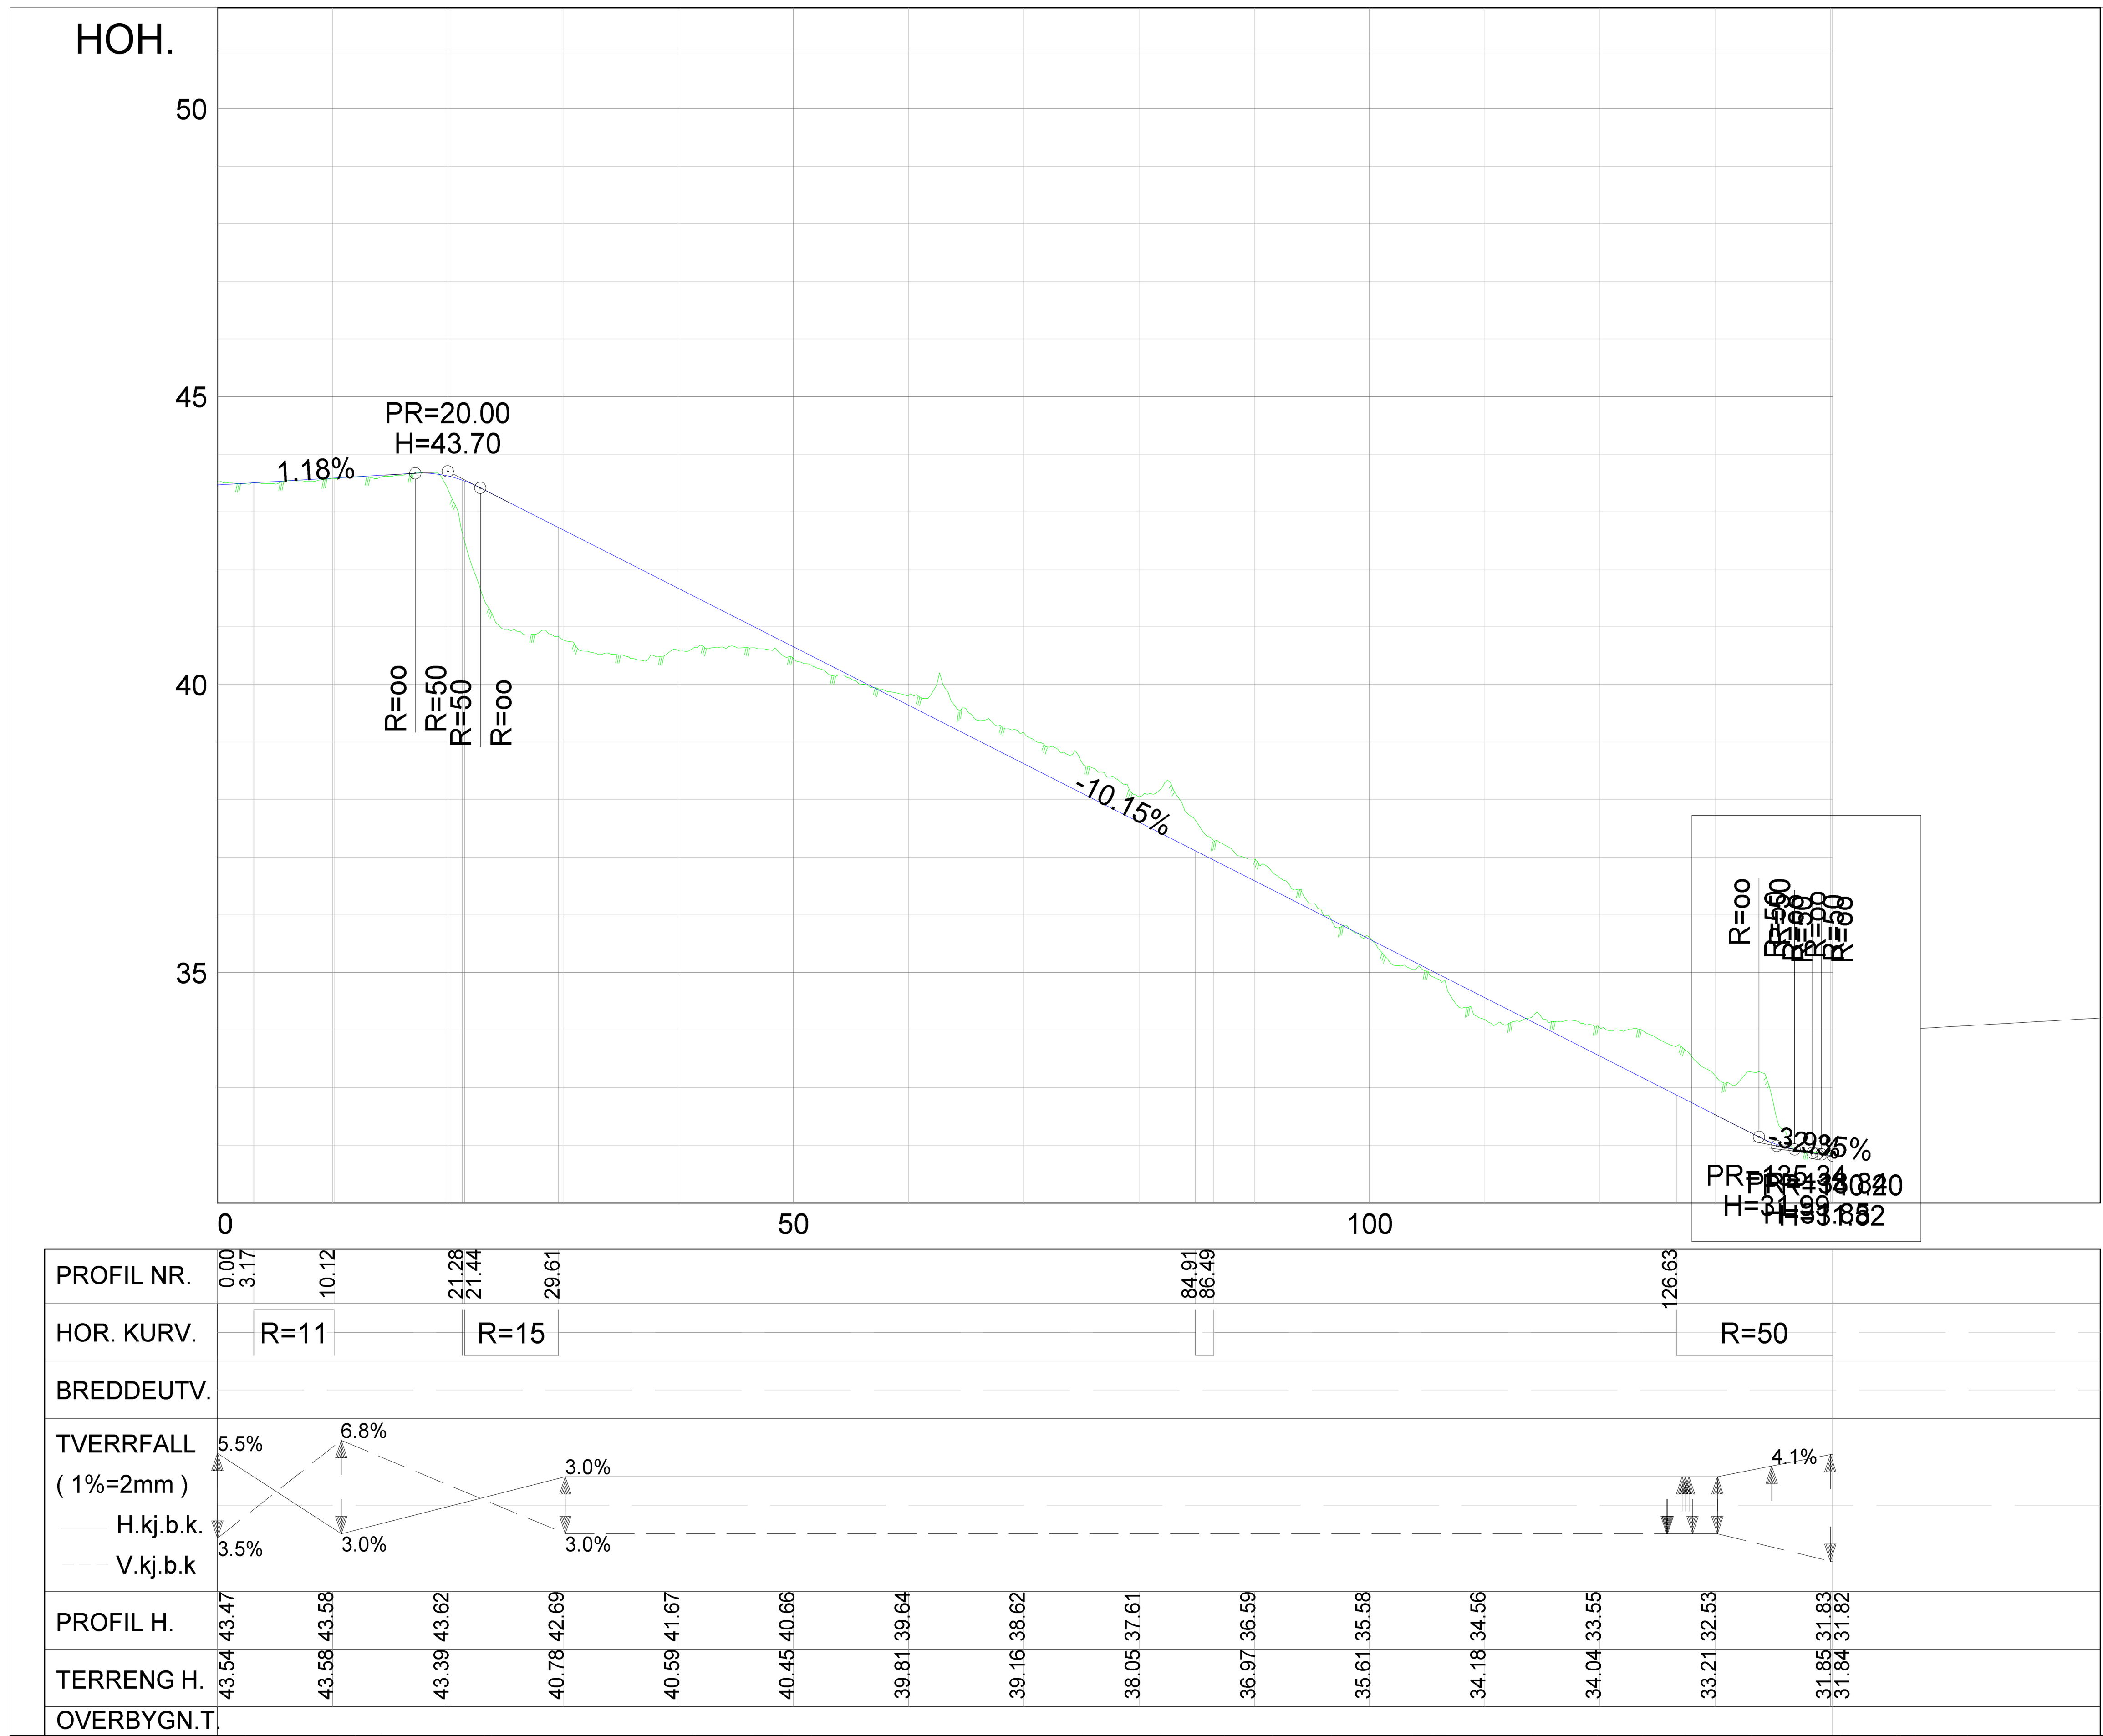

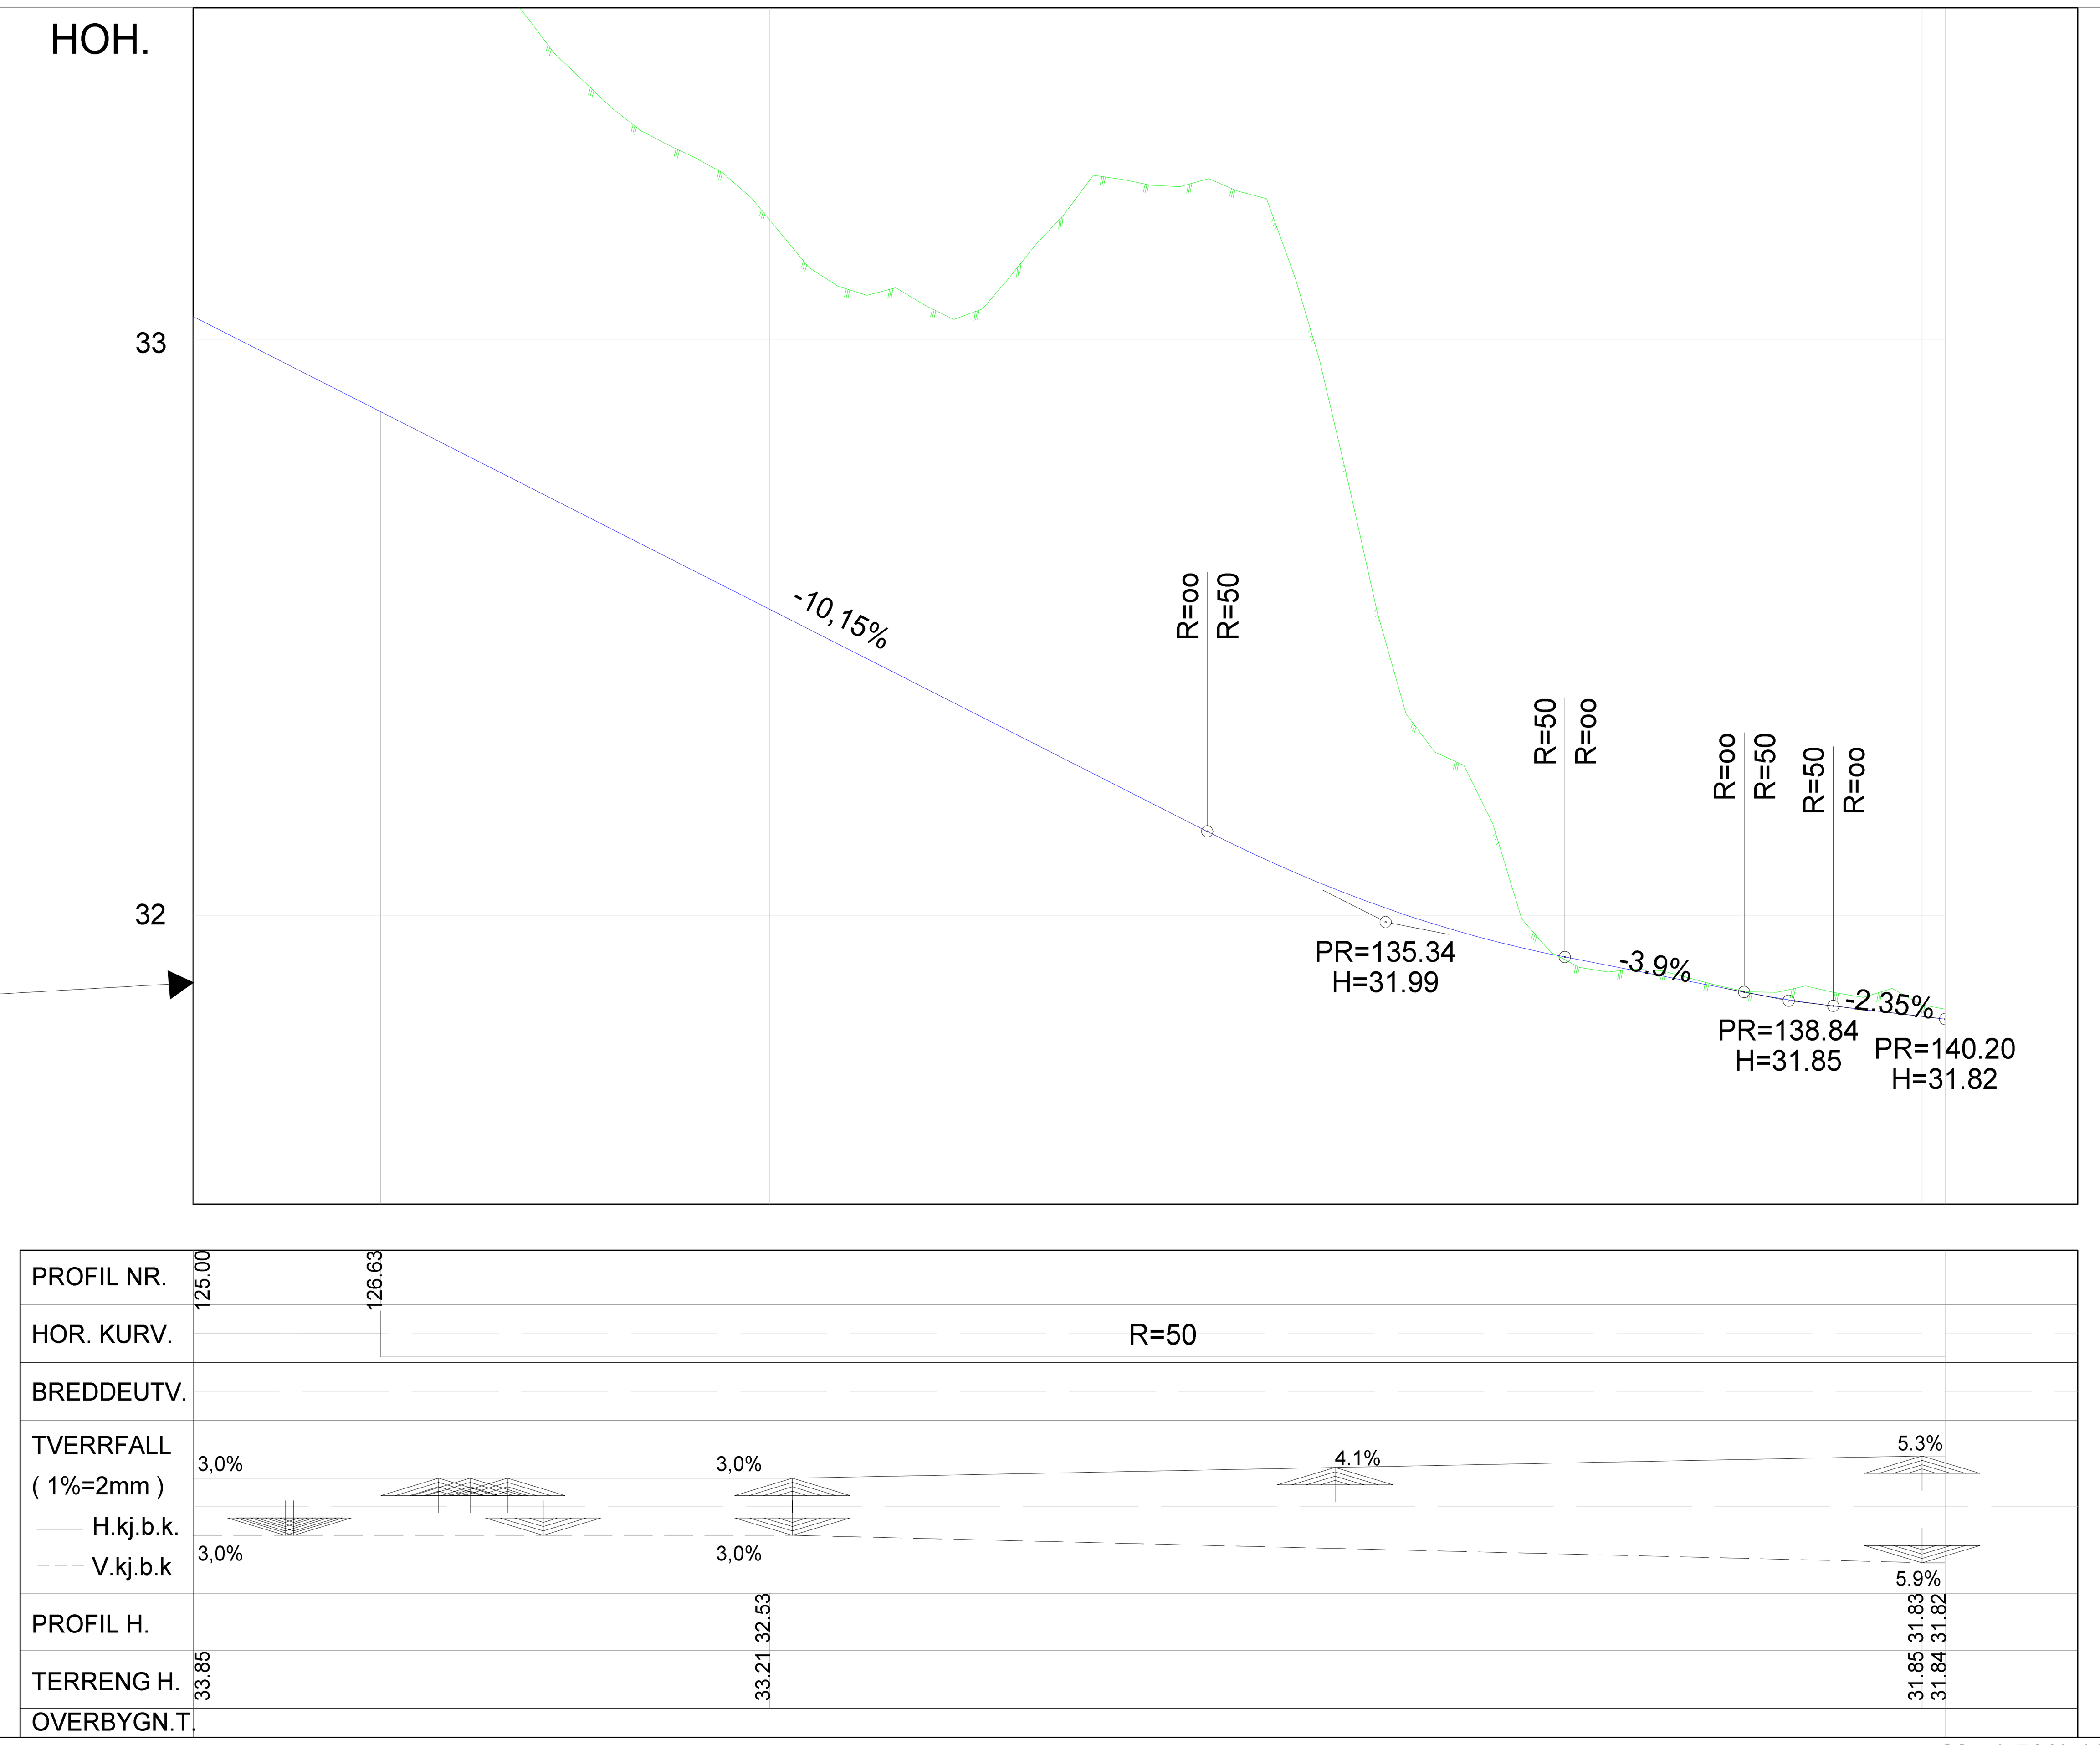

M= 1:50/1:10

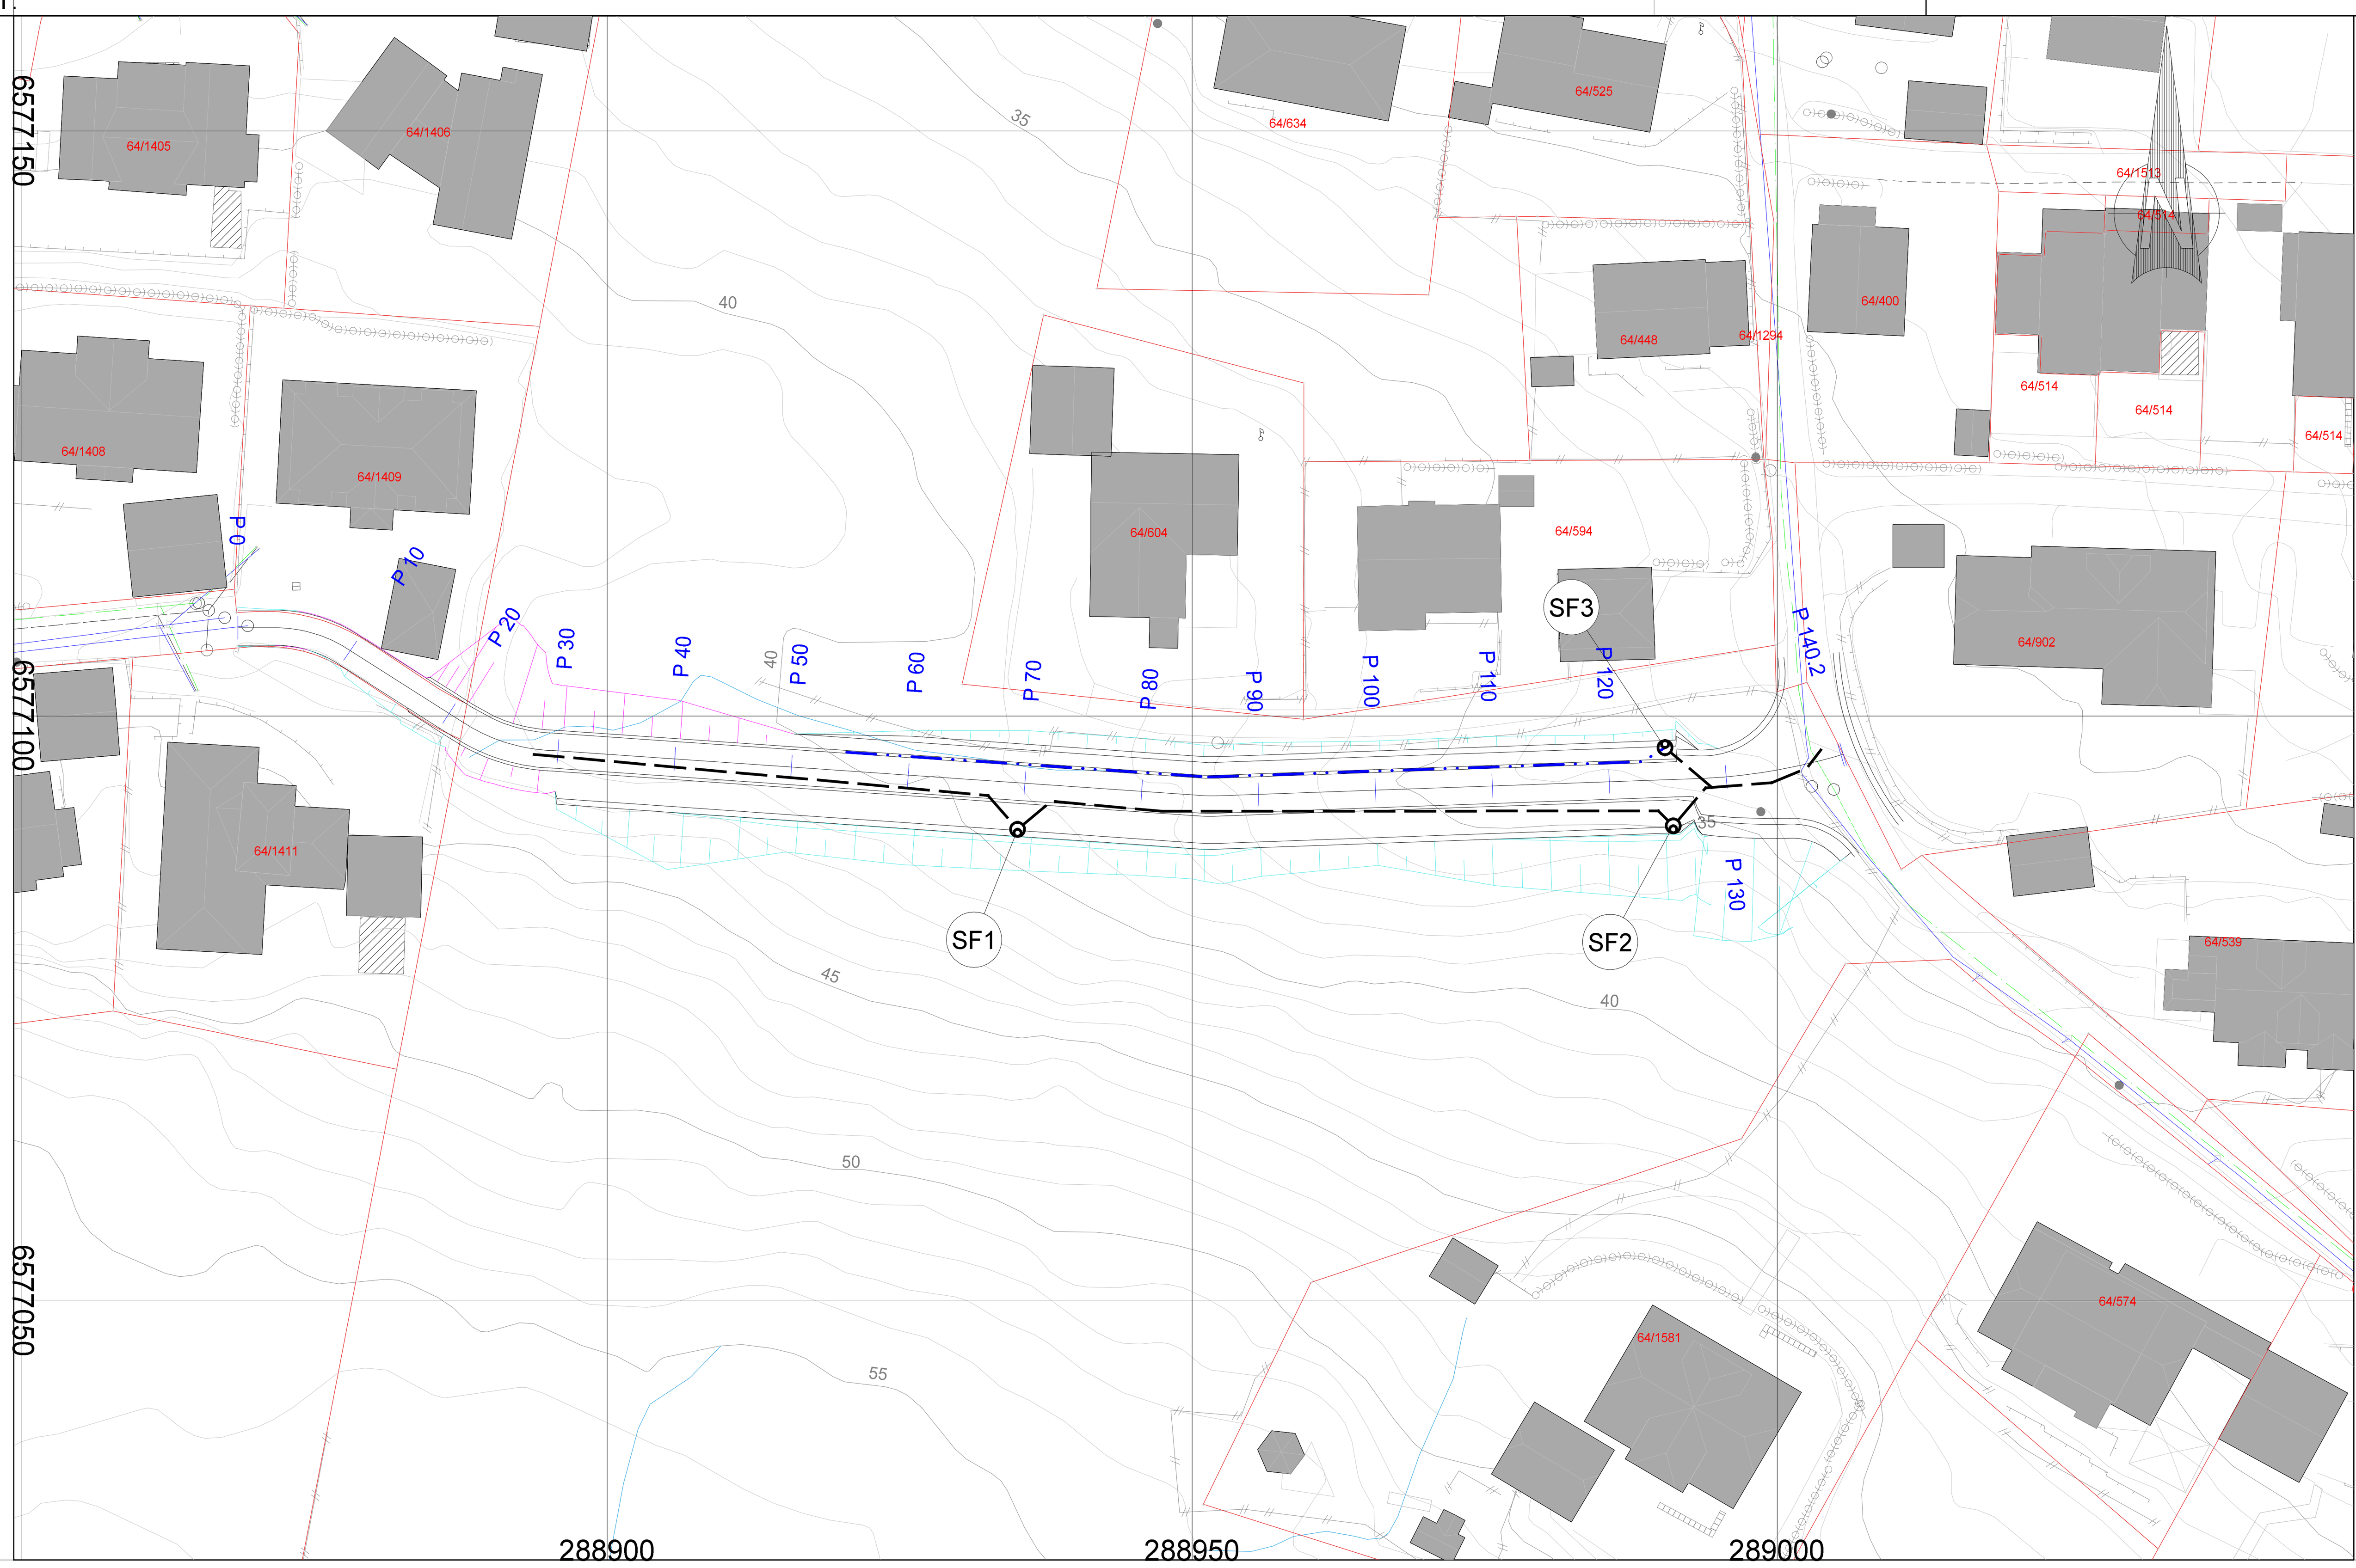

D01	2023-03-08	For godkjennelse hos Karmøy kommune	JaBPo	TorPed	JaBPo
Rev.	Dato	Beskrivelse	Utarbeidet	Fagkontroll	Godkjent

Dette dokumentet er utarbeidet av Norconsult AS som del av det oppdraget som fremgår nedenfor. Opphavsretten tilhører Norconsult AS. Dokumentet må bare benyttes til det formål som oppdragsavtelen beskriver, og må ikke kopieres eller gjøres tilgjengelig på annen måte eller i større utstrekning enn formålet tilsier.

Karmøy kommune

Målestokk: (gjelder A1) 1:500/1:100

VL Eidsbakkane - Stølen, Rehabilitering og separering Stølen-Eidevegen
Veg - Plan og profil
G/S-veg

Norconsult

Oppdragsnummer	Tegningsnummer	Revisjon
52208227	C10	D01