
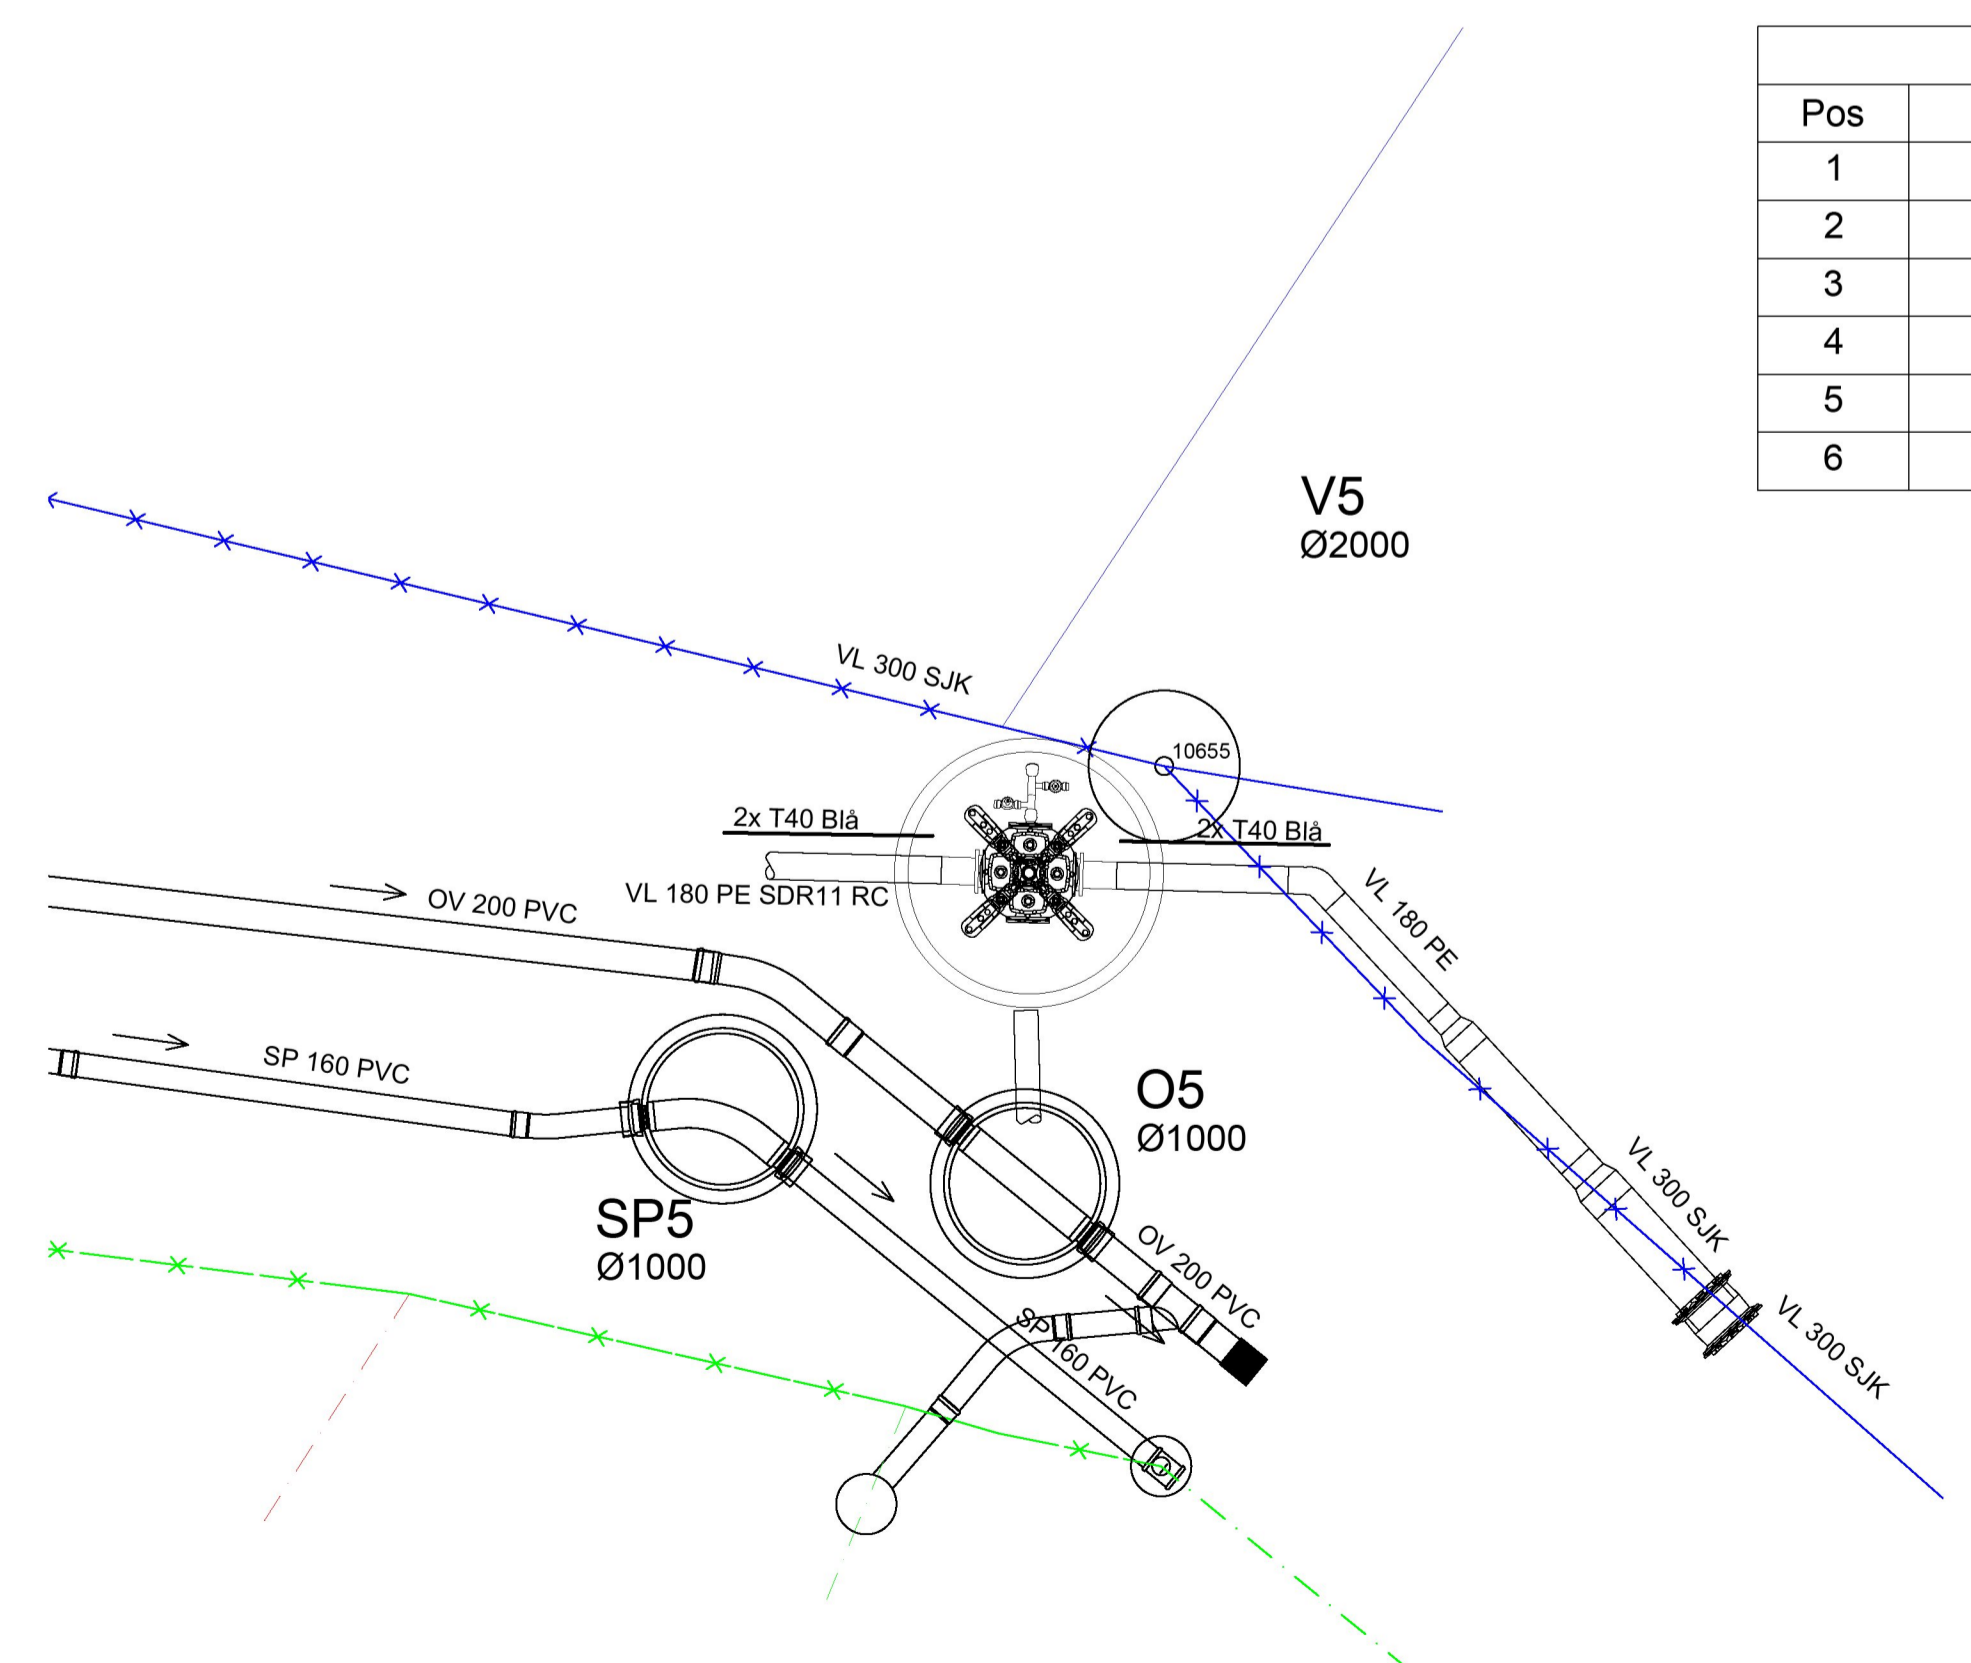


POS-LISTE: V4

Pos	Beskrivelse	Dimensjon	Antall
1	Kombikryss 4-sveis m/serviceventiler	150	1
2	PE HP Krage-flens lang sdr11 pn16	DN0150-d0180	3
3	Reduksjonsflens	200/150	1
4	Samleflens med bakkekraner	200	1
5	Brannventil, Lufteventil og mellomring.	100	1

POS-LISTE: V2

Pos	Beskrivelse	Dimensjon	Antall
1	Kombikryss 4-sveis m/serviceventiler	150	1
2	PE HP Krage-flens lang sdr11	DN0150-d0180	2
3	Blindflens med gjenge	150 x 2"	2
4	Brannventil, standard type	100	1
5	Kuleventil	50	1
6	Manifold for 2 stikkledninger med kuleventiler	2x32	2

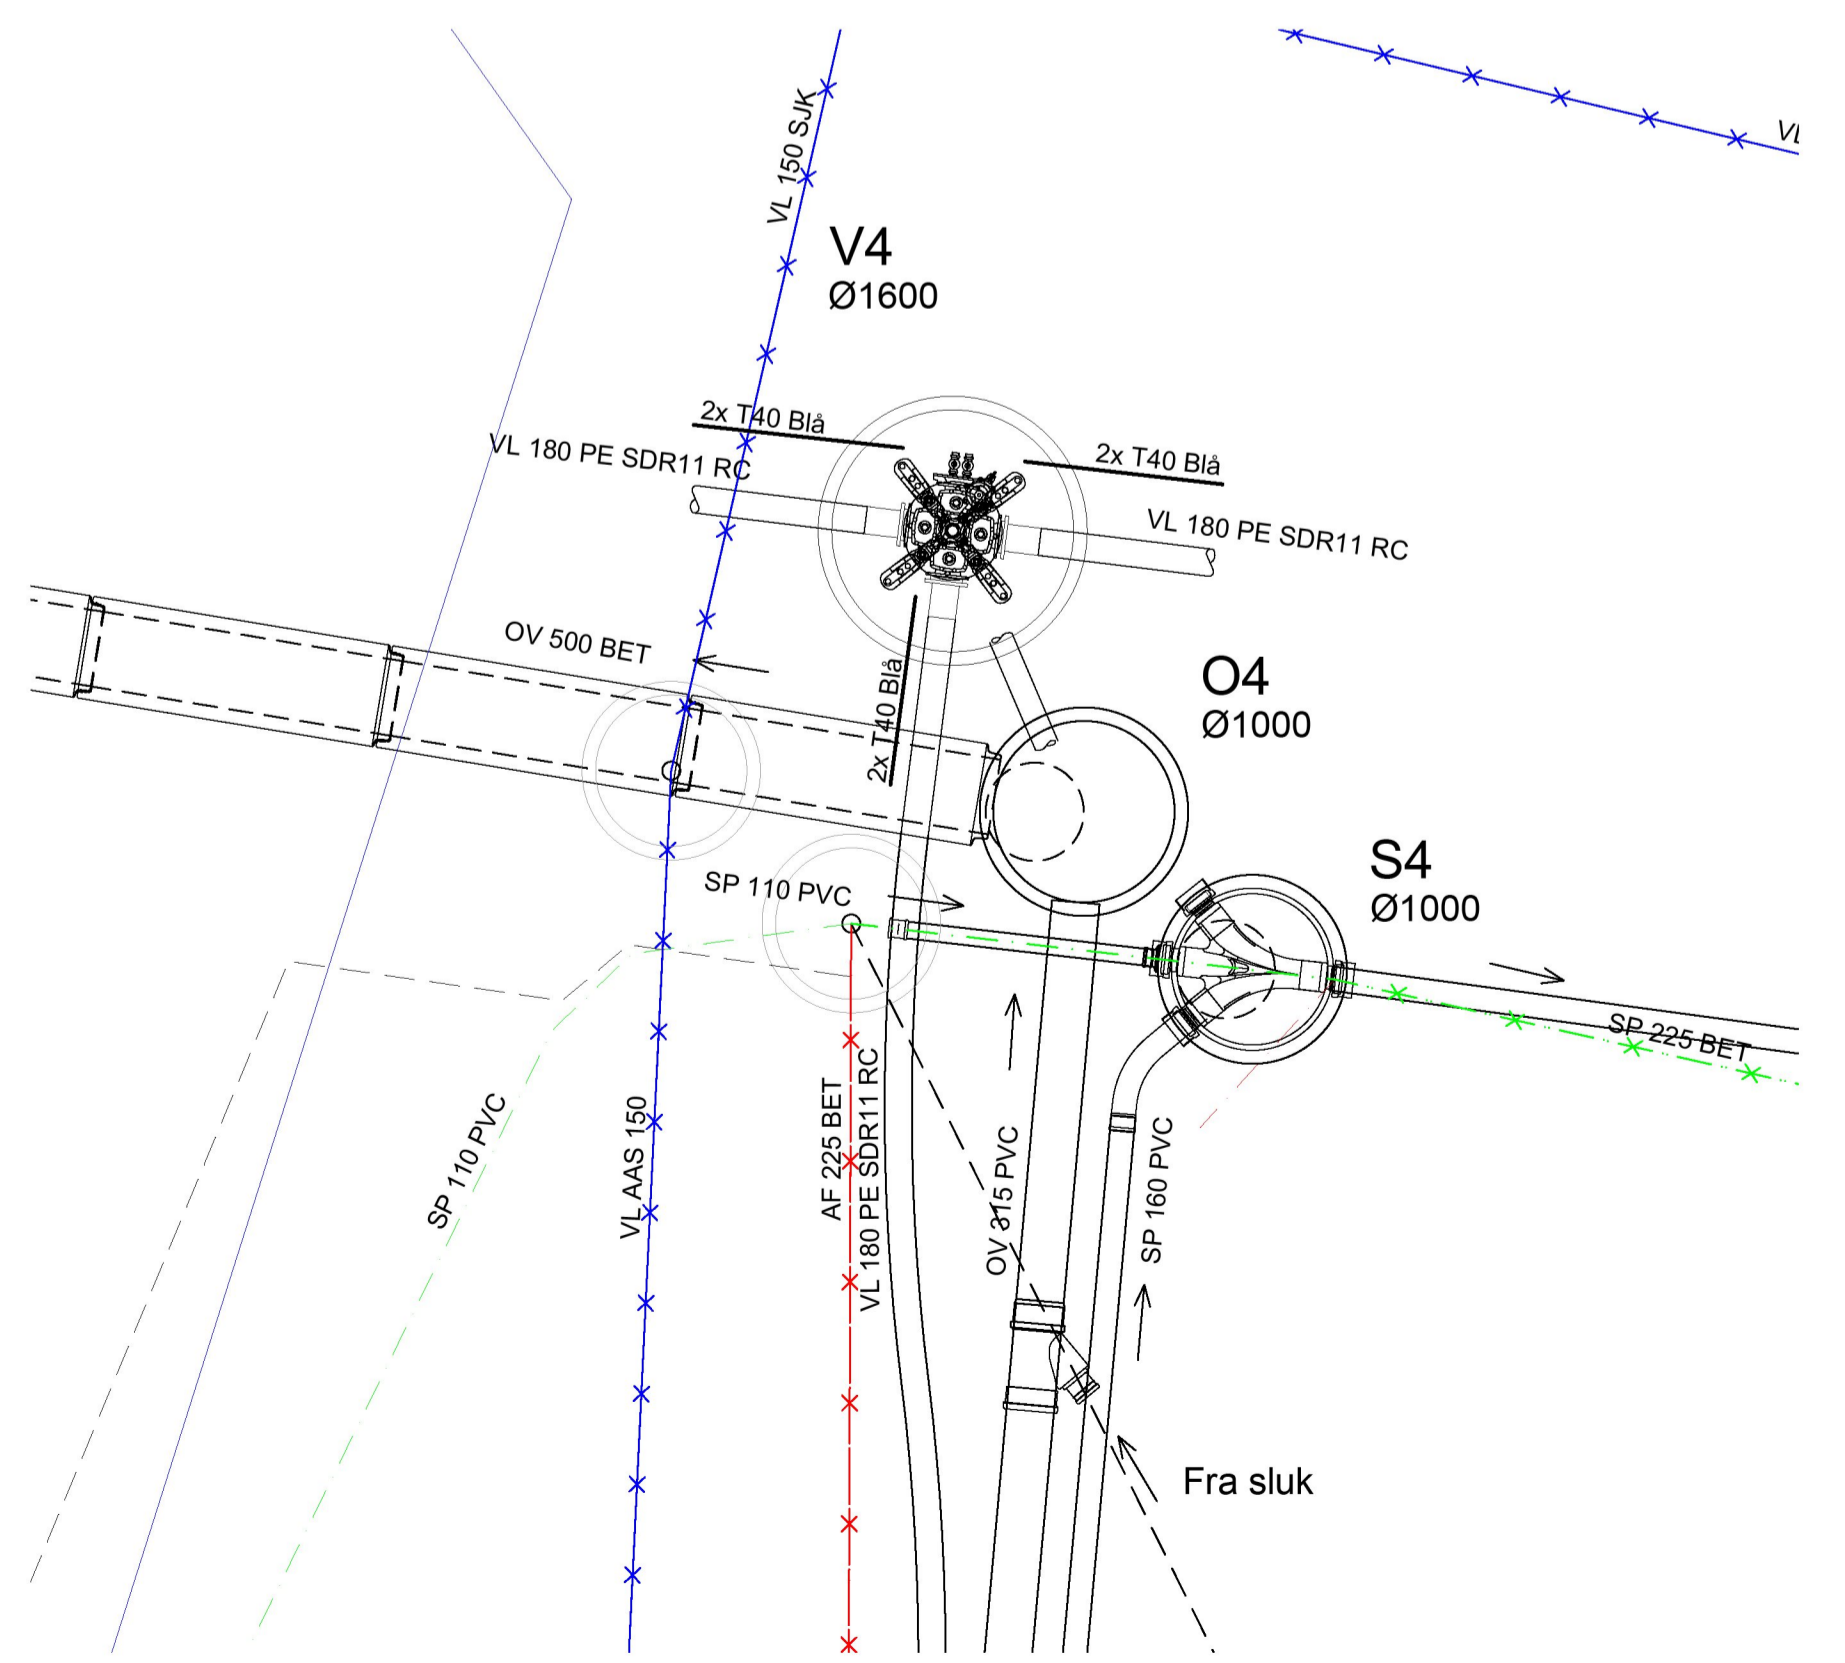

POS-LISTE: V5

Pos	Beskrivelse	Dimensjon	Antall
1	Kombikryss 4-sveis m/serviceventiler	150	1
2	PE HP Krage-flens lang sdr11	DN0150-d0180	2
3	Blindflens med gjenge	150 x 2"	1
4	Blindflens	150	1
5	Brannventil, standard type	100	1
6	Manifold for 2 stikkledninger med kuleventiler	2 x 32 mm	2

2023-04-25

D01	2023-04-13	For godkjenning hos Karmøy kommune	JaBPo	TorPed	JaBPo
Rev.	Dato	Beskrivelse	Utarbeidet	Fagkontroll	Godkjent

Dette dokumentet er utarbeidet av Norconsult AS som del av det oppdraget som fremgår nedenfor. Opphavsretten tilhører Norconsult AS. Dokumentet må bare benyttes til det formål som oppdragsavtalen beskriver, og må ikke kopieres eller gjøres tilgjengelig på annen måte eller i større utstrækning enn formålet tillater.

**Karmøy kommune**  
 Sektor for vann, avløp og renovasjon

Målestokk (gjelder A1): **1:50**

**VL Eidsbakkane - Stølen, Rehabilitering og separering Stølen - Eidevegen**  
 Kumskisse  
 Eidevegen

Norconsult	Oppdragsnummer 52208277	Tegningsnummer H30	Revisjon D01
------------	----------------------------	-----------------------	-----------------