

SITUASJONSKART

MED REGULERINGSPLAN

Reg.plannr.:

Adresse:

Gnr/Bnr: 3/449

Tiltakshaver:

Vedlegg D:

KARMØY KOMMUNE

FORVALTNINGSAVDELINGEN




Målestokk: 1:500

Datum: Euref 89/UTM 32 Dato: 07.08.2019

Kartet kan inneholde feil, noen grenser er usikre.

Fargelagt kart må innsendes ved søknad eller melding.

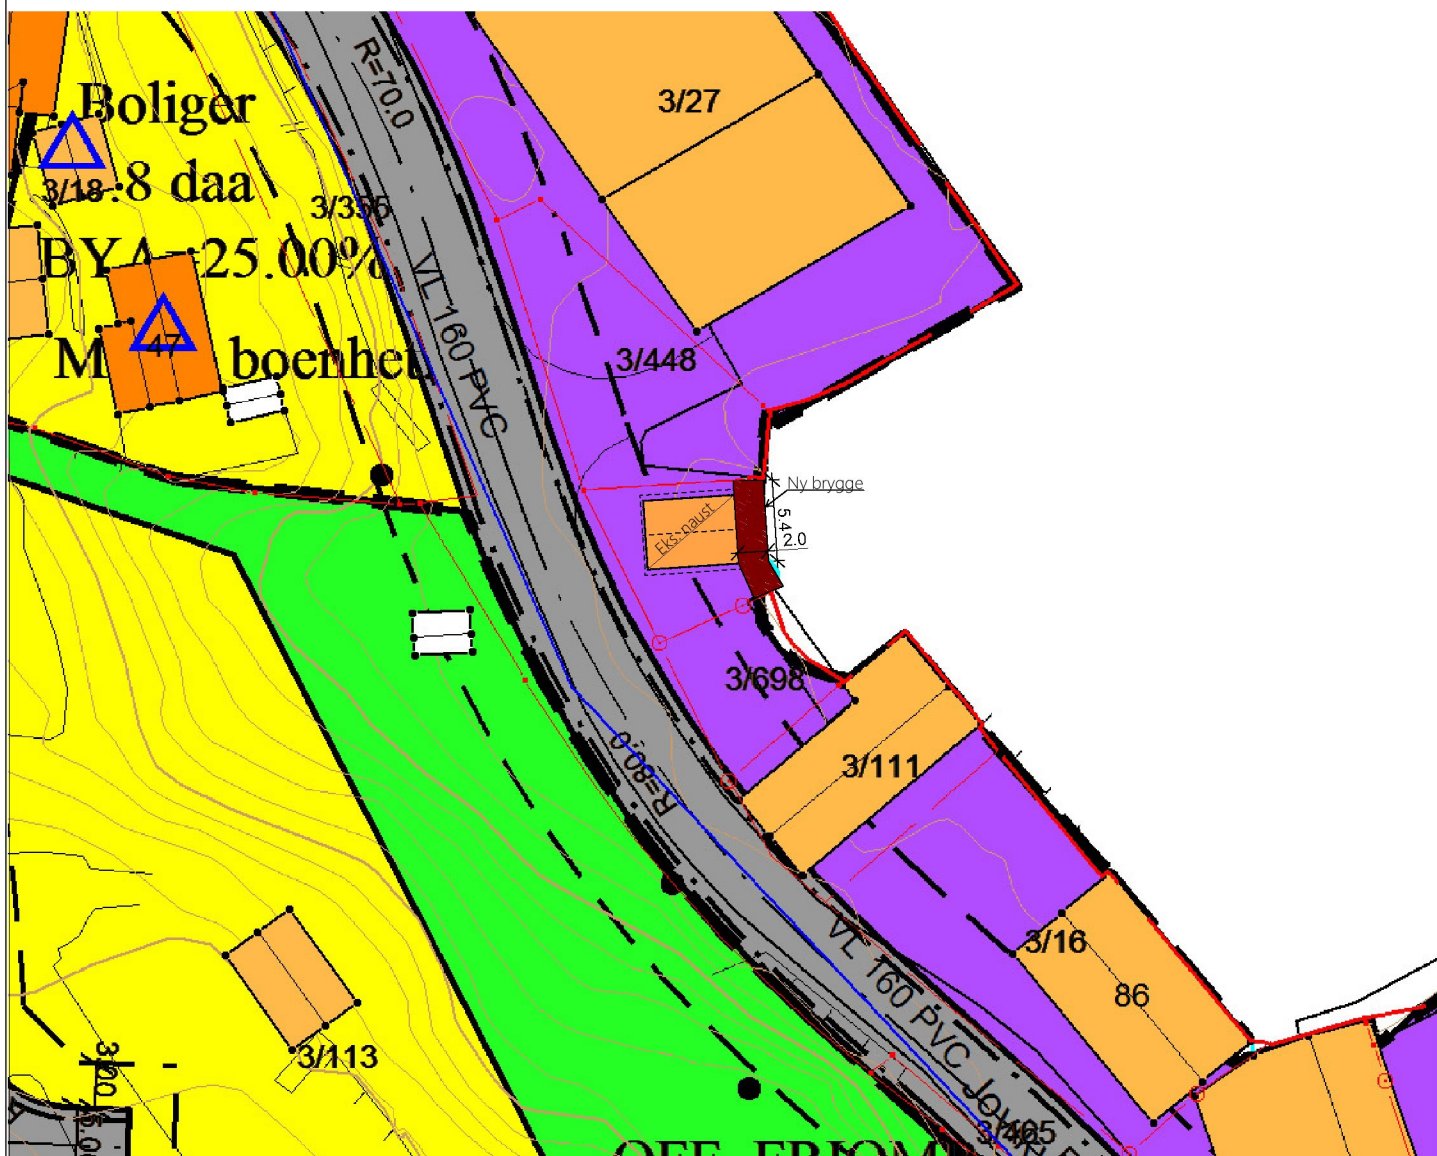

Tegnforklaring:

Vegkant

Høydekurve

Eiendomsgrense målt


Eiendomsgrense usikker

Bygg -takflate

Bygg -planlagt

Høyspent, stolper

Kommunale VA-ledninger

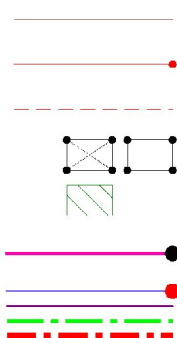

2	Brygge	Olav	29.03.2023	
1	Endret plassering	Olav	20.11.2019	
REV.	ANT.	REVIDERINGEN GJELDER	SIGN.	DATO
Tiltakshaver: Sigbjørn Svendsen			DATO 19.08.2019	
Byggeplass: Jovikvegen, 4276 Veavågen			TEGN. Olav	
Kommune: Karmøy kommune			MÅL 1 : 500	
GNR: 3 BNR: 449			PROSJ.NR. 5608-19	
Situasjonsplan			TEGN. NR. 500	

Kvala Arkitekter

