



Fasade mot øst

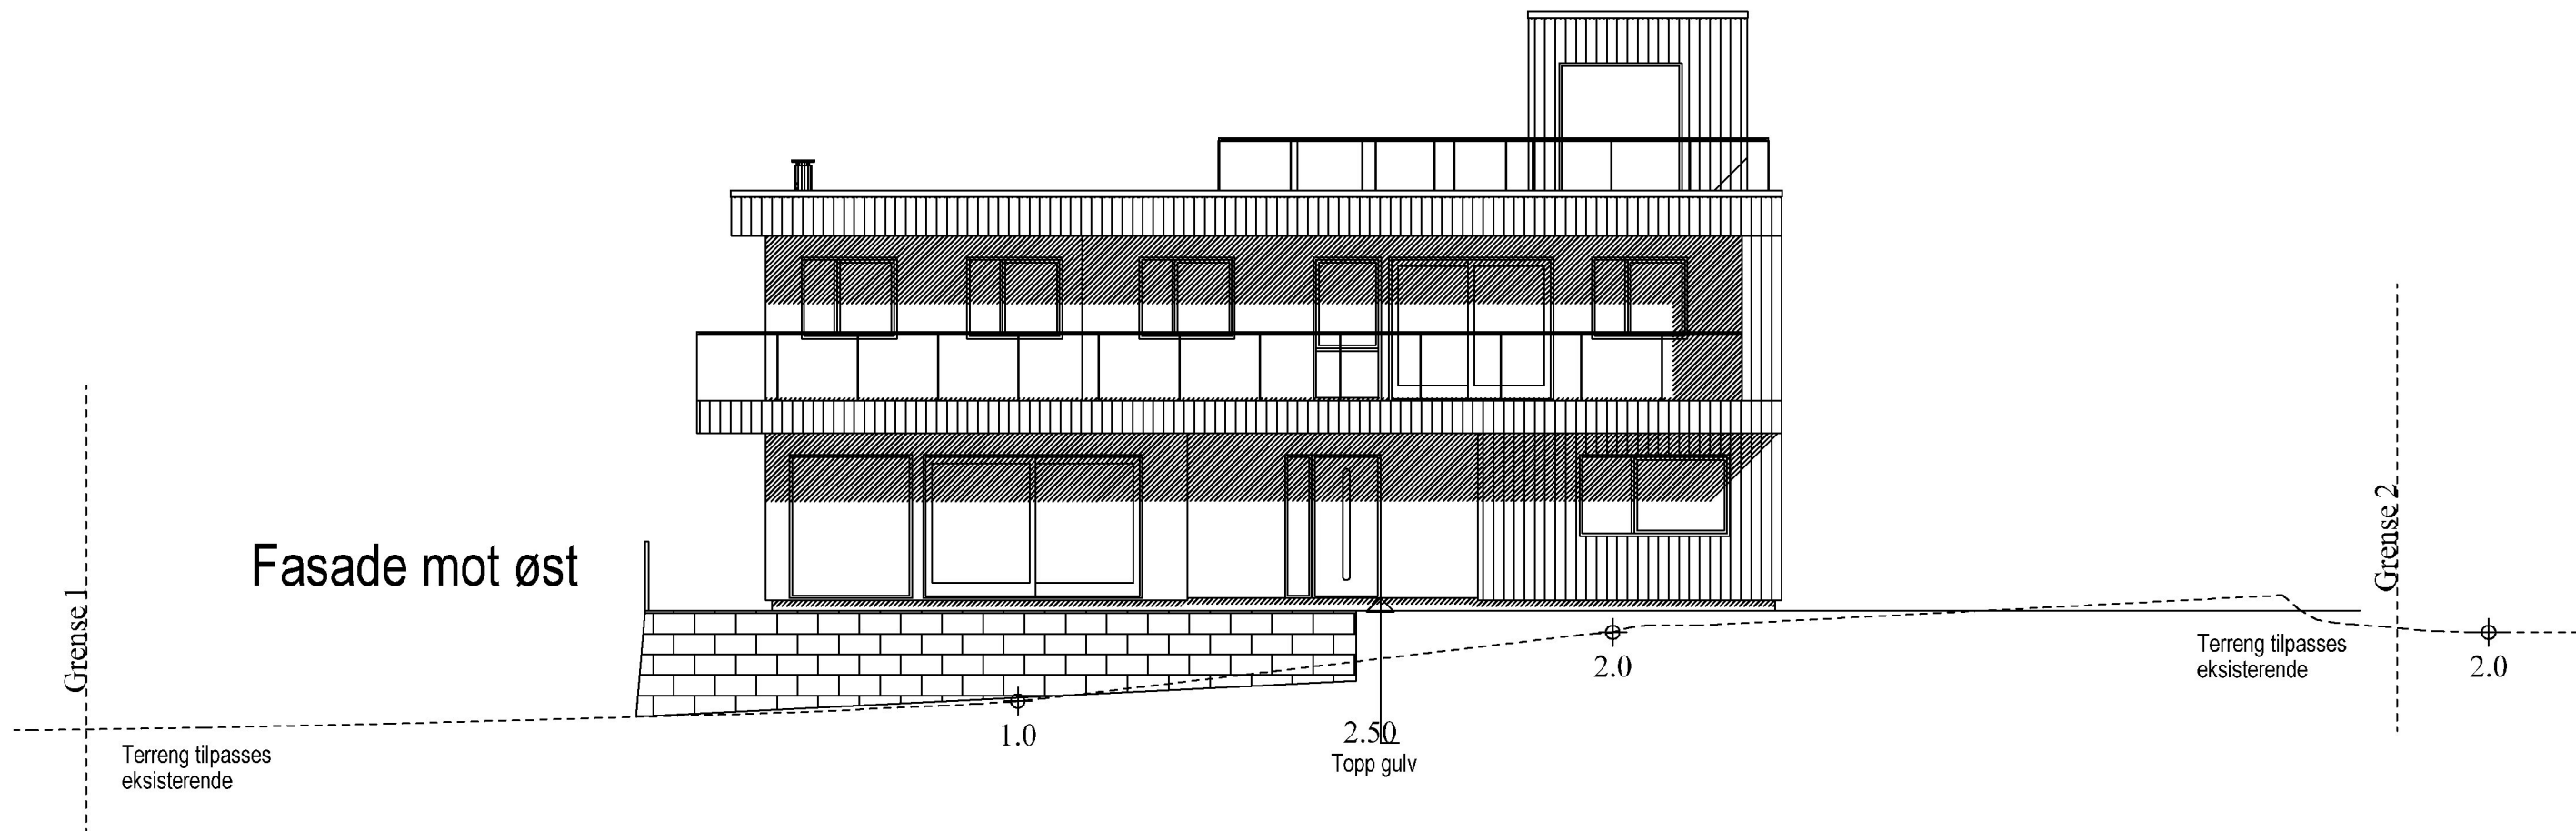

Fasade mot vest

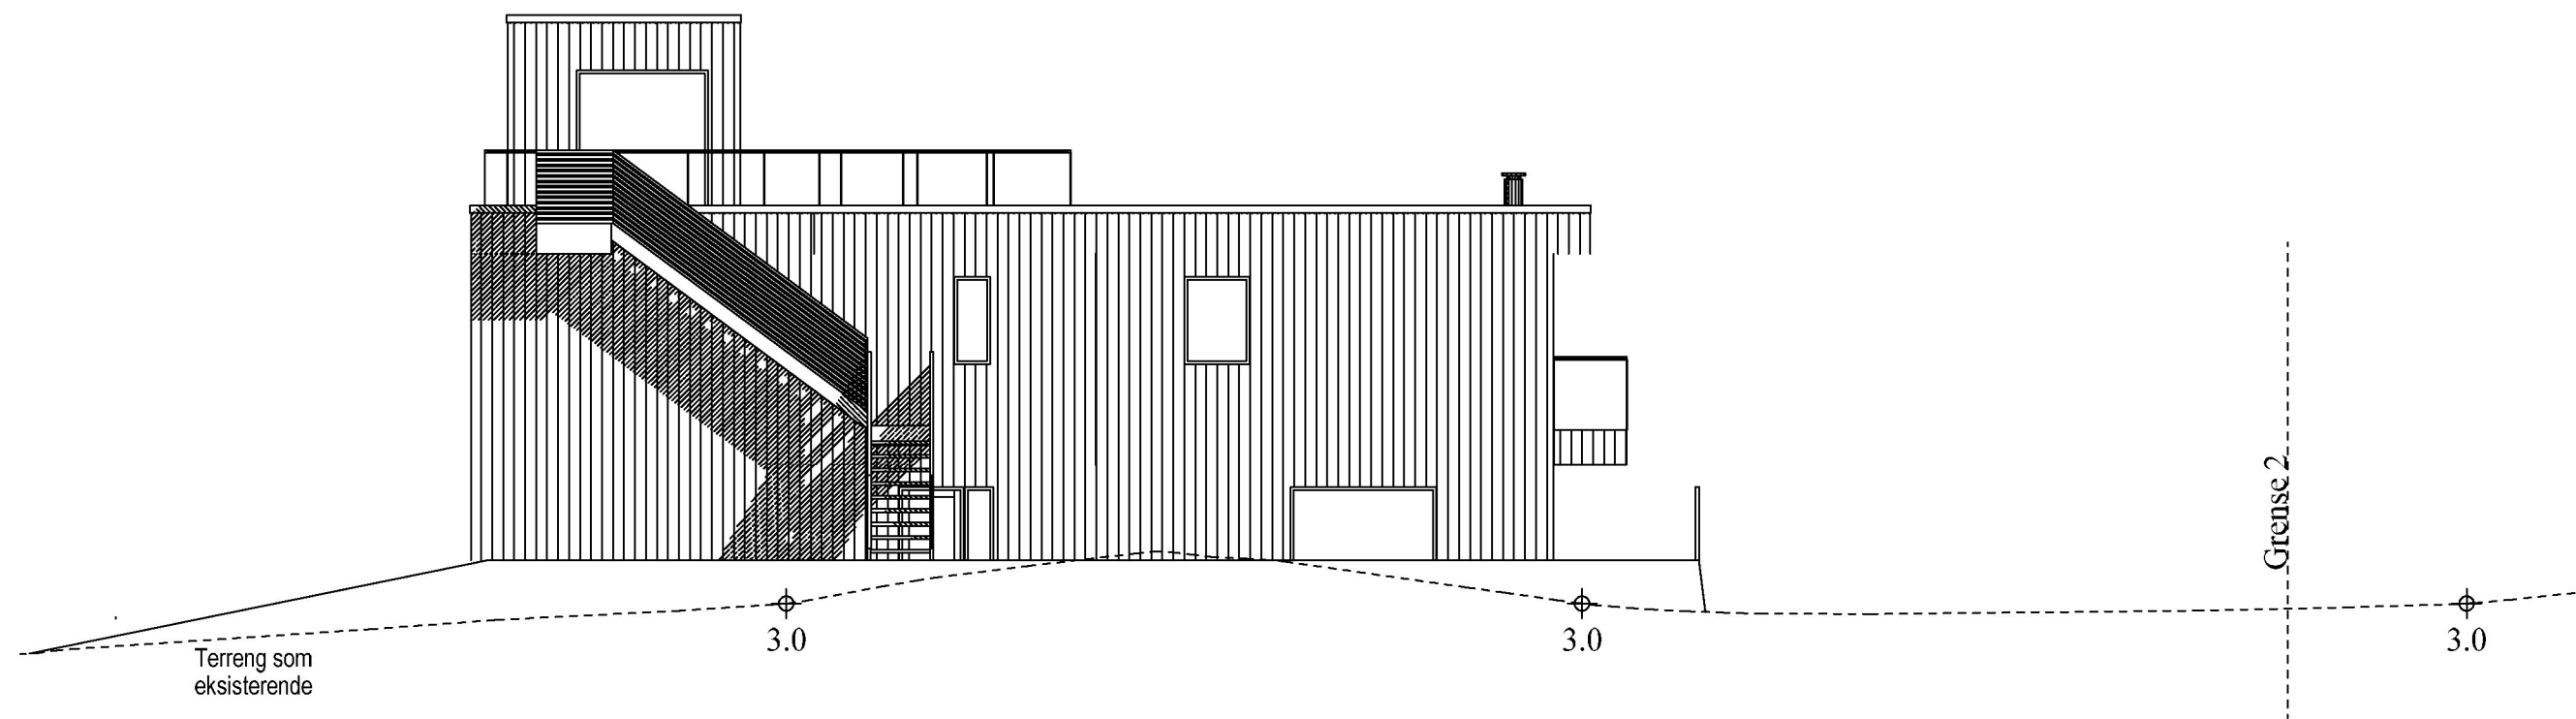

Hytte

	Tiltakshaver:	Geir Ove Eikill	Dato:	24.05.2023
	Byggeplass:	Fosen	Tegn:	RT
	Kommune:	Karmøy	Prosjekt nr.:	
	Gnr: 110 Bnr: 39 Mål: 1 : 100		Tegn.nr.:	503
	Fasader			Geir Ove eikill

DATA DESIGN SYSTEM