


Fasade mot sør

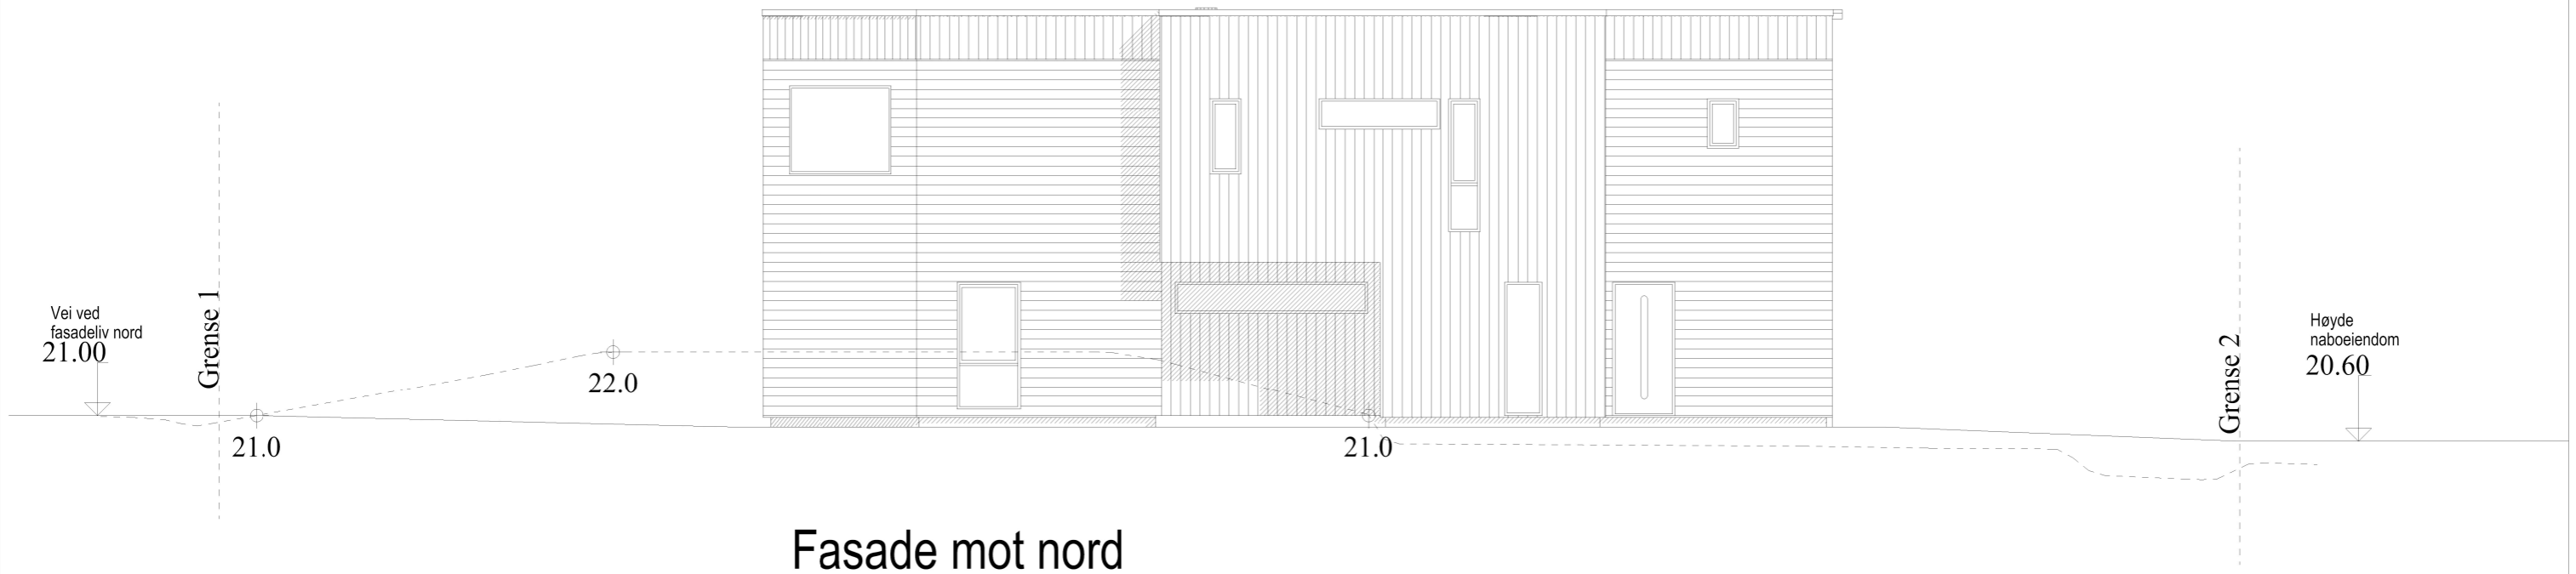

Fasade mot nord

Enebolig

HR
RASMUSSEN
BYGG
 hjr.no
 © Tegningen er beskyttet i.h.t. lov om opphavsrett.

Tiltakshaver: **Ola Alsaker**
 Byggeplass: **Veavågen**
 Kommune: **Karmøy**
 Gnr: 5 Bnr: 645 Mål: 1 : 100
 Fasader mot nord og sør

DATA DESIGN SYSTEM
 A NEMETSCHKE COMPANY

Dato: 06.04.2023
 Tegn: RT
 Prosjekt nr.:
 Tegn.nr.: 503
 Ola Alsaker