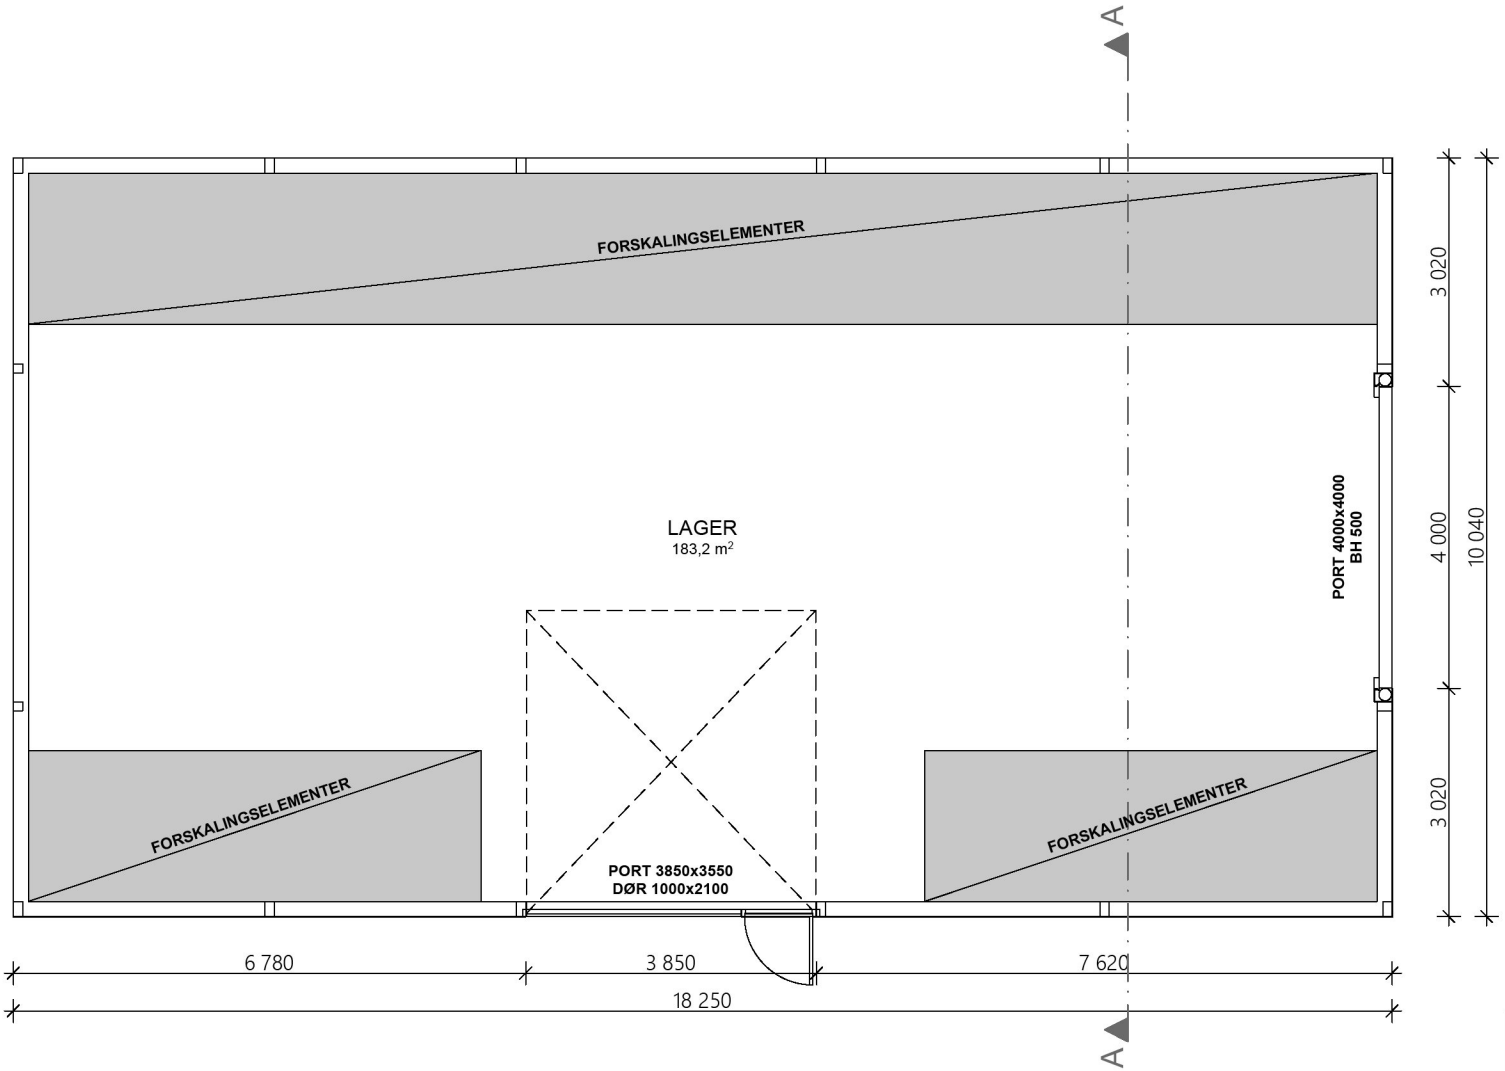

BYA EKS. BYGNING VEST: 448,0m²
BYA EKS. BYGNING NORD: 108,0m²
BYA NYTT LAGER MOT ØST: 183,2m²
BYA TOT.: 739,2m²

TOMT: 2177m²
BYA: 33,95%

Rev	Beskrivelse	Dato	Sign	Kontr
B	Illustrert område for lagring.	12.05.23	CH	
A	Dør i port, BYA, søknadstegning	17.03.23	CH	

BOLIG LEVERANDØREN

Vestre Karmøyveg 397B
4270 Åkrehamn

TLF: 52 84 60 90
post@boligleverandoren.no
Org. nr. 970973443

Prosjekt: **Lagerhall**

Prosjektnr: **123018**

Sign: **CH**

Kontroll:

Tiltakshaver: **Gustavsen Forskaling AS**

Målestokk: **1:100**

Dato: **15.02.2023**

Type tegning: **Plantegning**

Status: **Søknadstegning**

Tegningsnr.: **123018-101-B**

© Alle rettigheter tilhører Boligleverandøren AS, kopiering eller bruk av disse tegningene er forbudt uten skriftlig samtykke

Gnr./Bnr./Festenr.: **15/2232**