

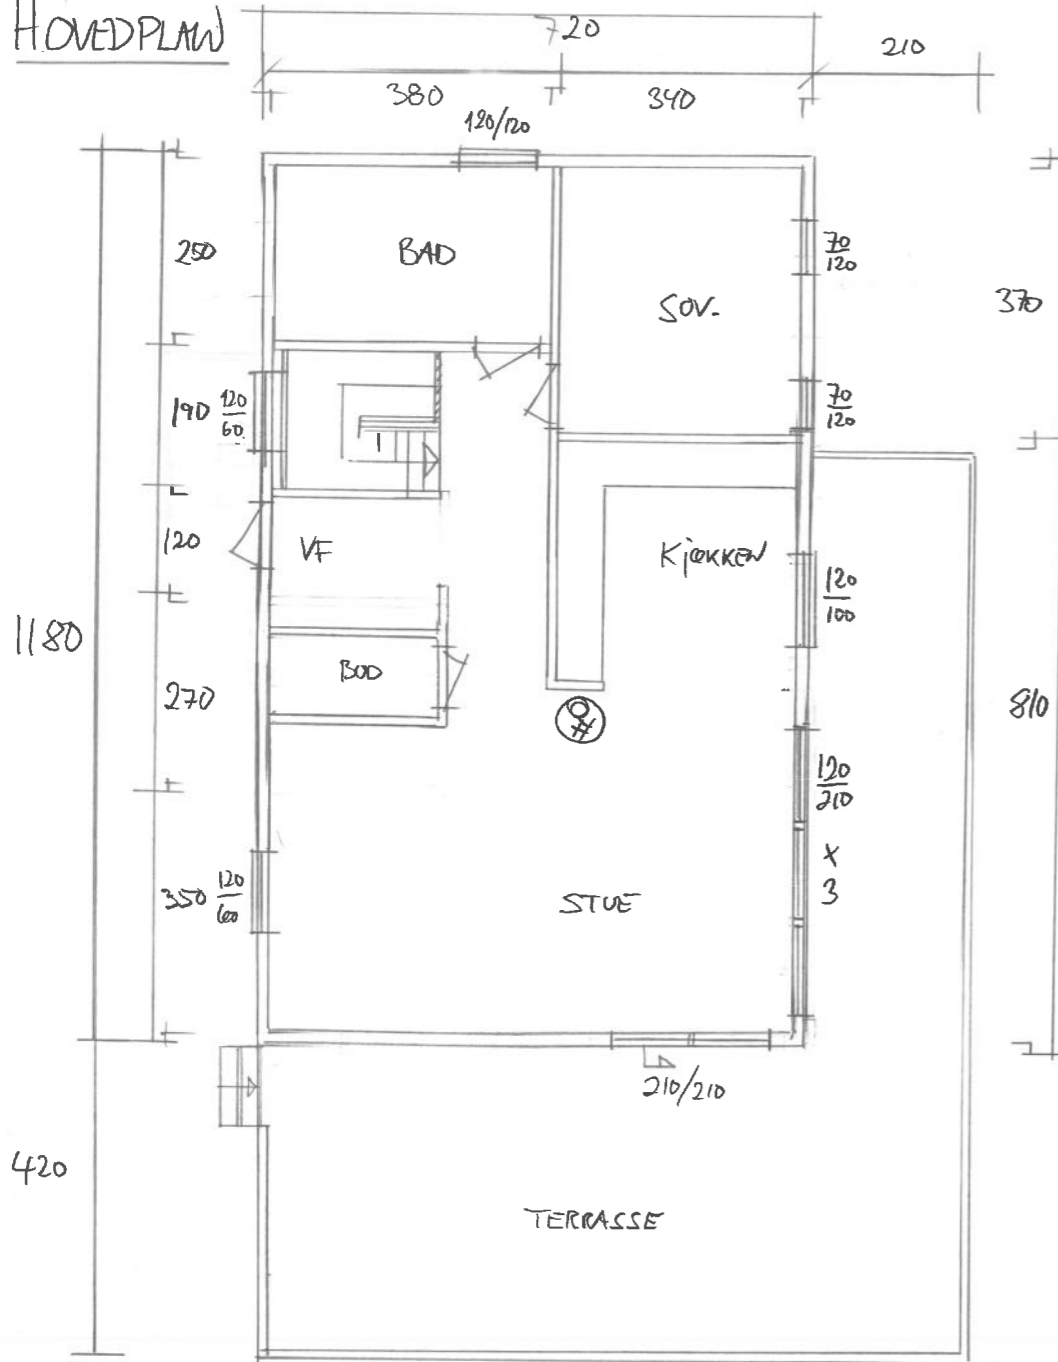


Hovedplan

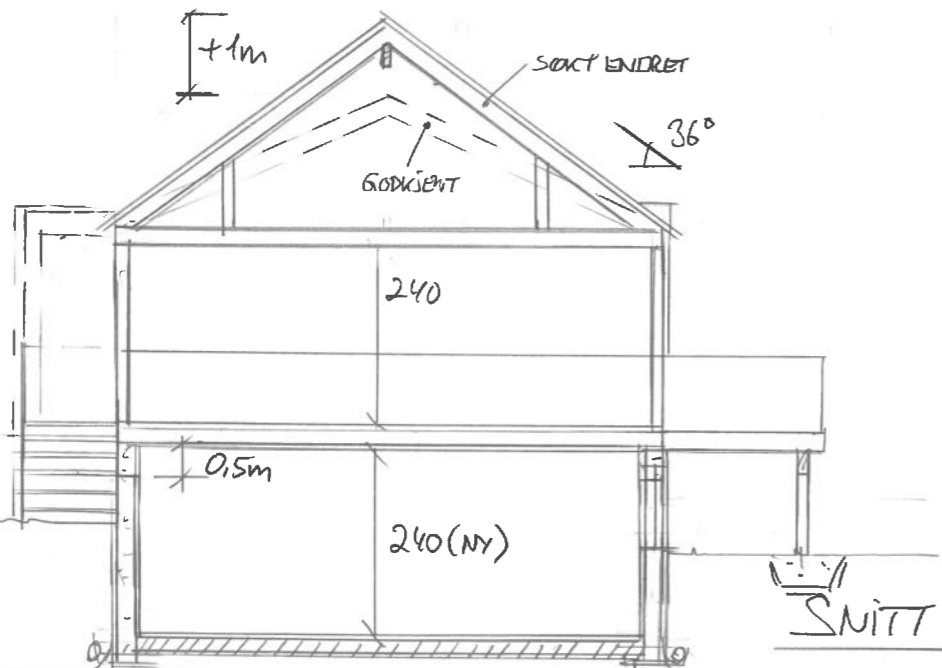

Kjellerplan

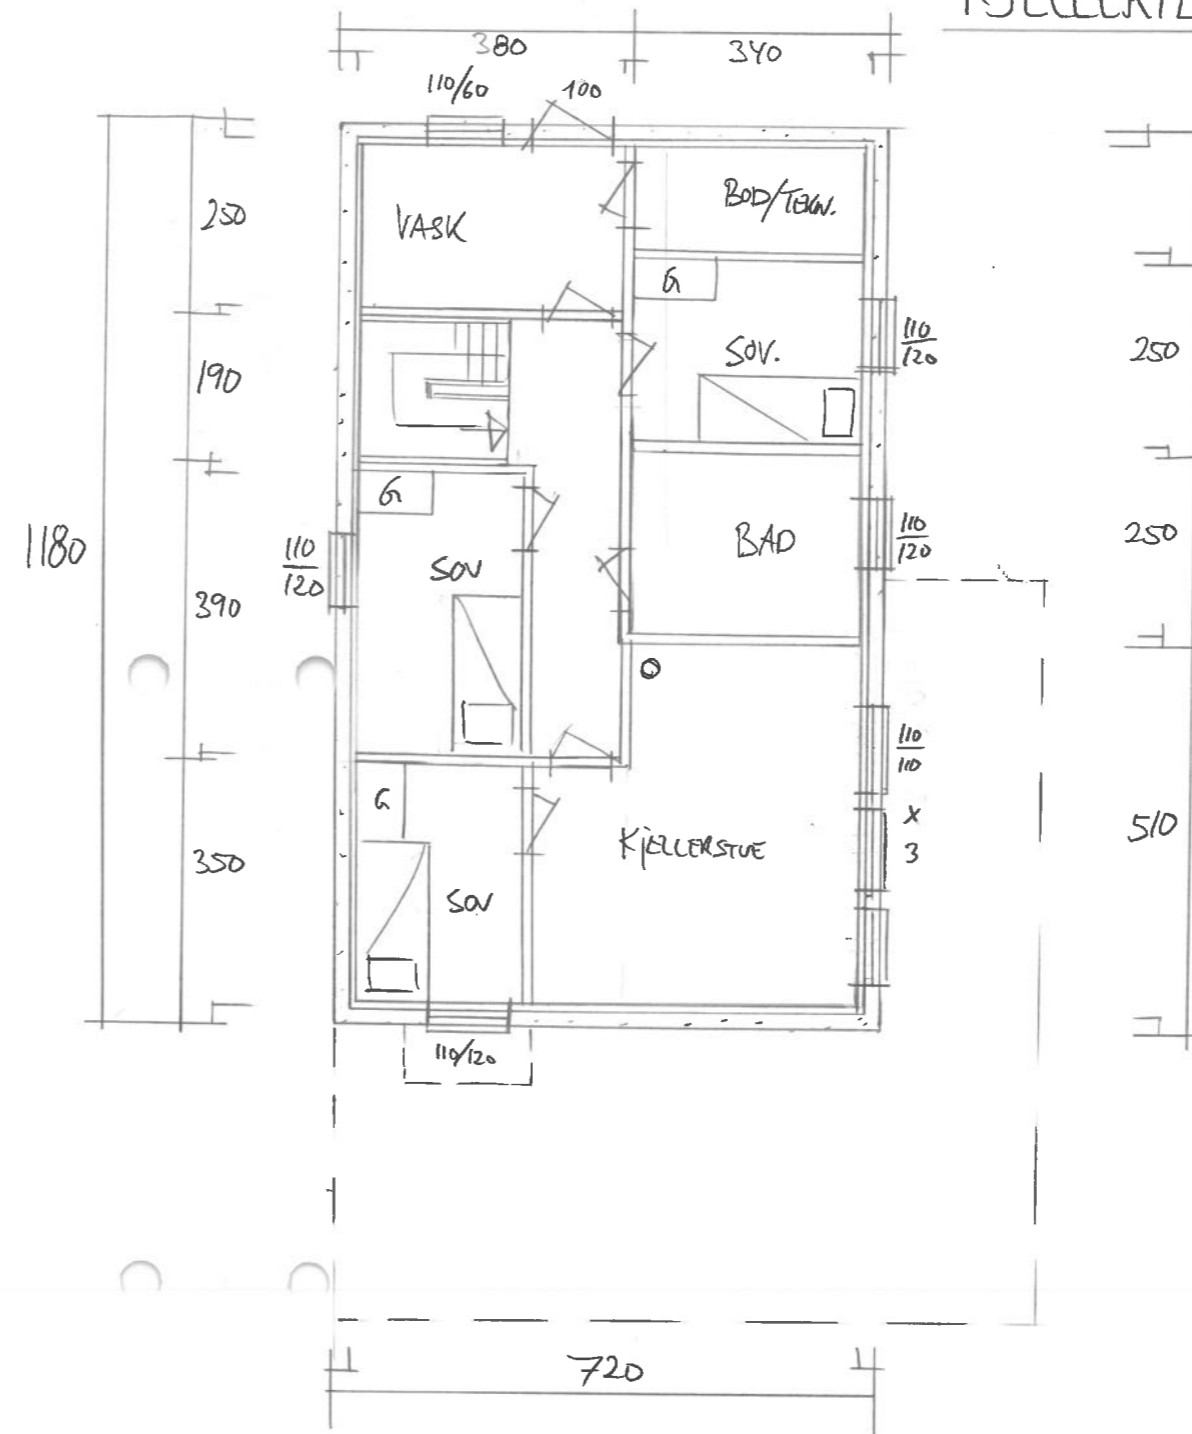


BYA- bebygd areal	= 84,9 ²
BTA- bruttoareal 1. etg. =	
BTA- bruttoareal 2. etg. =	
Sum	= 87,3 ²
BRA- bruksareal 1.etg. =	75,7
BRA- bruksareal 2. etg. =	81,2
Sum	= 156,9 ²

REV. 31.05.23 - TAK KONSTRUKSJON + FASADEN *ll*


I.K. Gabrielsen
TEKNISK TEGNING & MONTERING
Tlf. 472 54 572

Dato	Konst/Tegnet	Godkjent	Målestokk	Gnr:
14.06.21	<i>ll</i>		1:100	60
				Bnr:
				95
OLE MARTIN VÅGE				L:OFTING HOVEDPLAN
AUSTRE KARMØYV. 365 4250 KOP.				
Tegn. nr. 1		PLAN/SNITT		H:NY KJELLERPLAN


LOFT PLAN

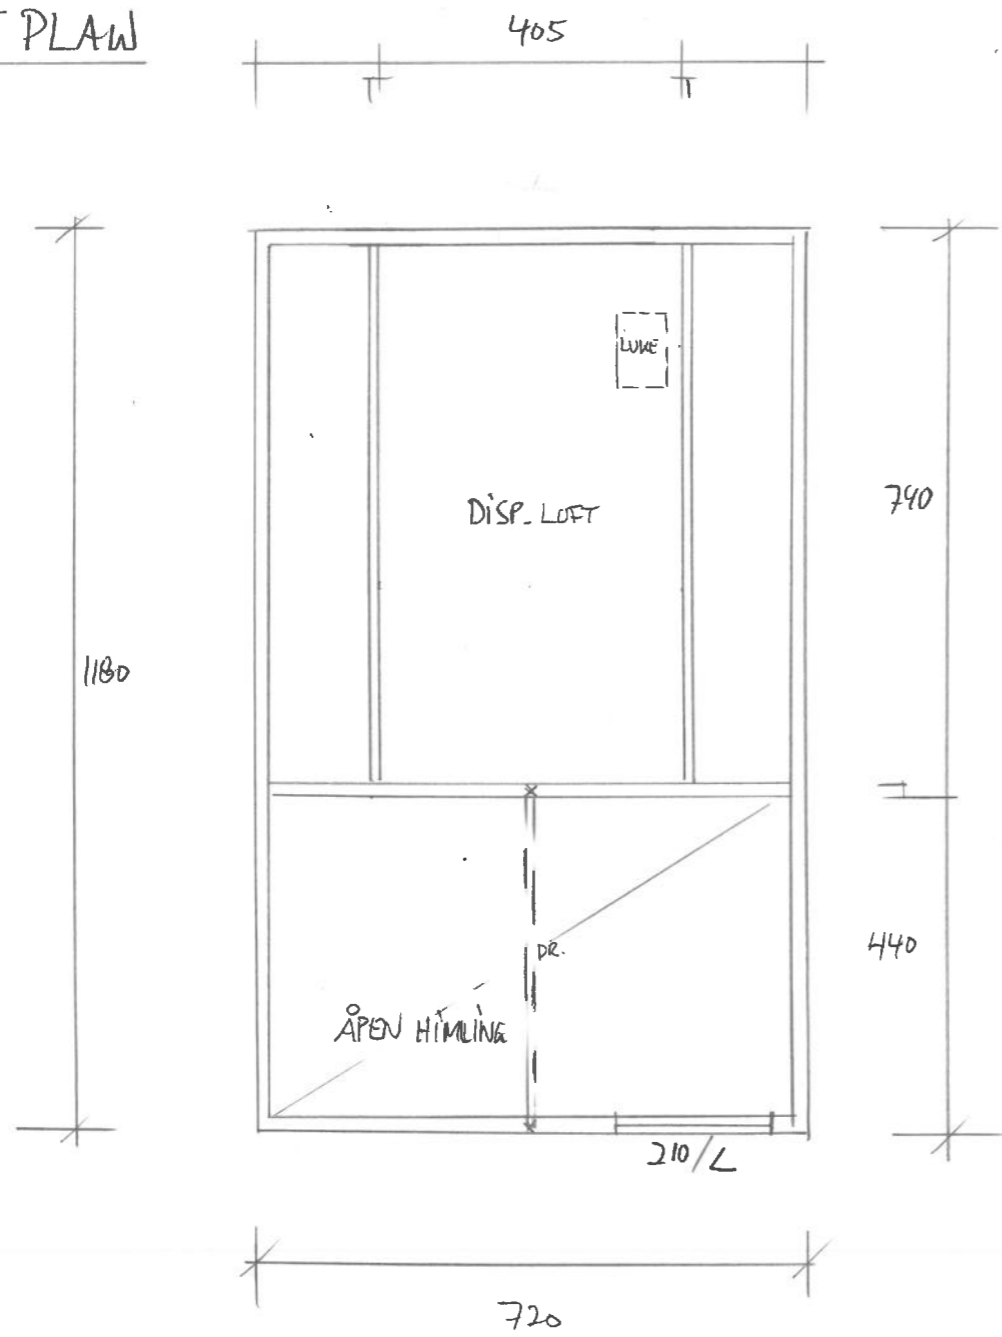


Dato	Konst/Tegnet	Godkjent	Målestokk	Gnr: 60
31.05.23	<i>lh</i>		1:100	Bnr: 95
OLE MARTIN VÅGA				NYTAK KONSTRUKSJON (LOFT PLAN)
AUSTRE KARMØY 365 4250 KOP.				
Tegn. nr.	1B,	LOFT PLAN		

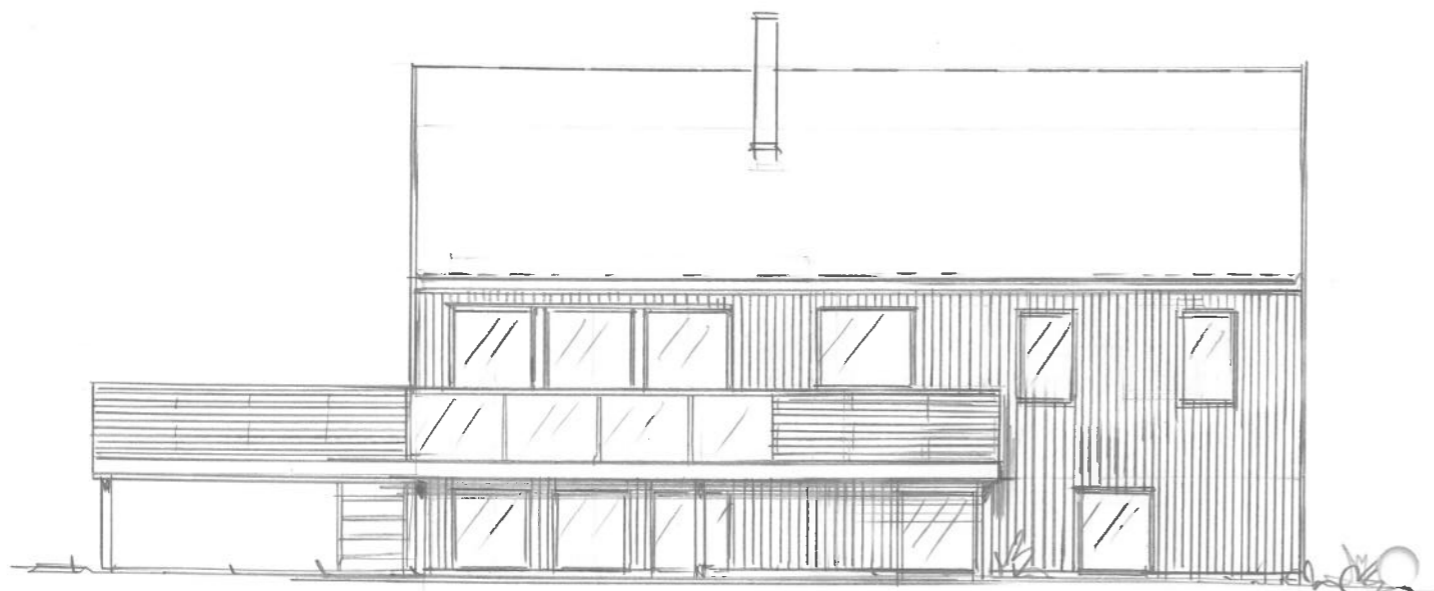


FASADE ØST

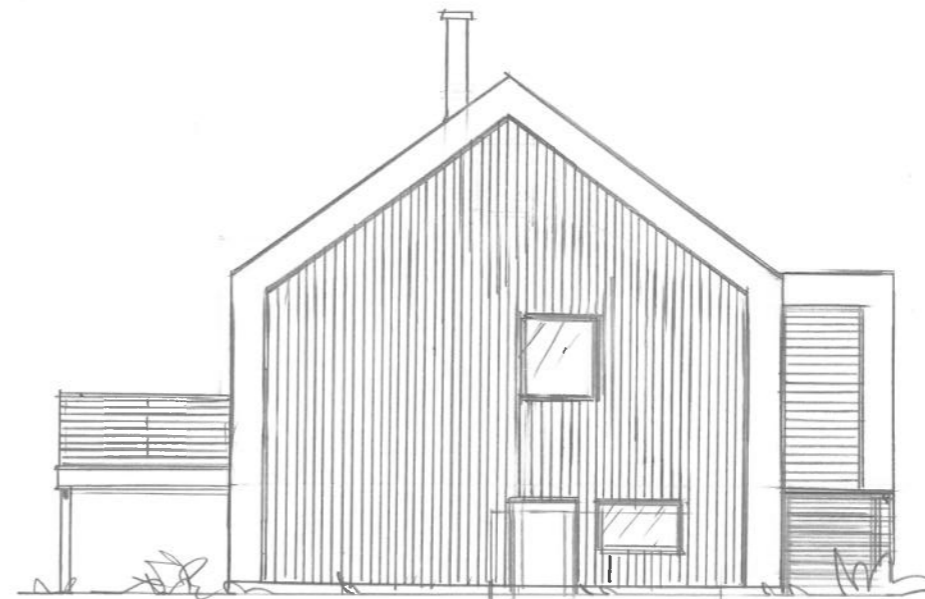

FASADE NORD

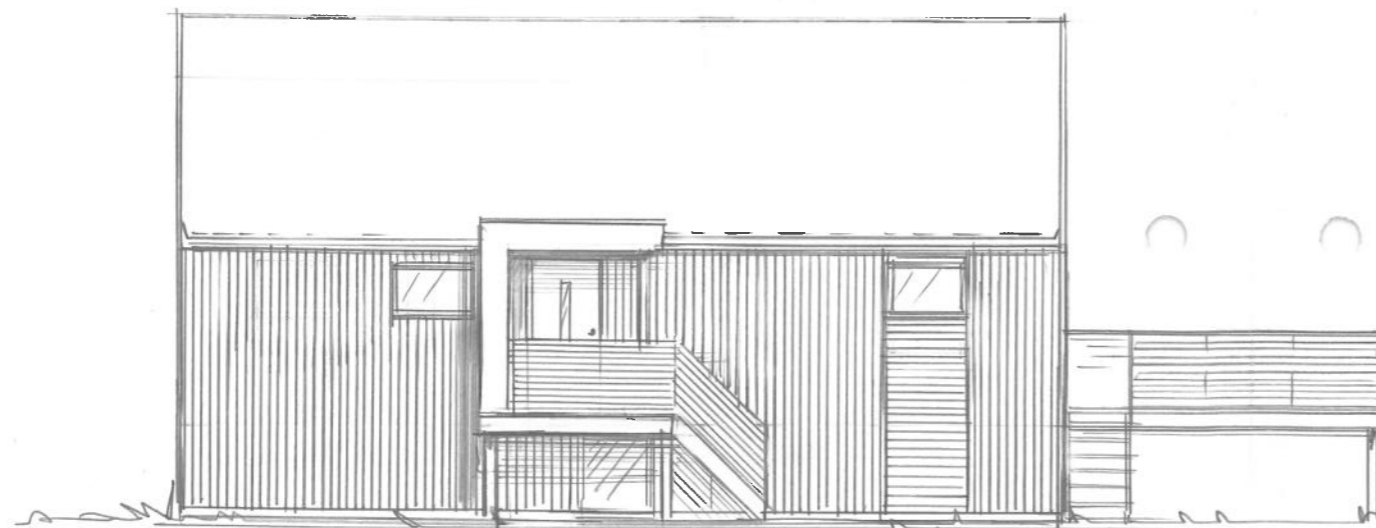

FASADE VEST

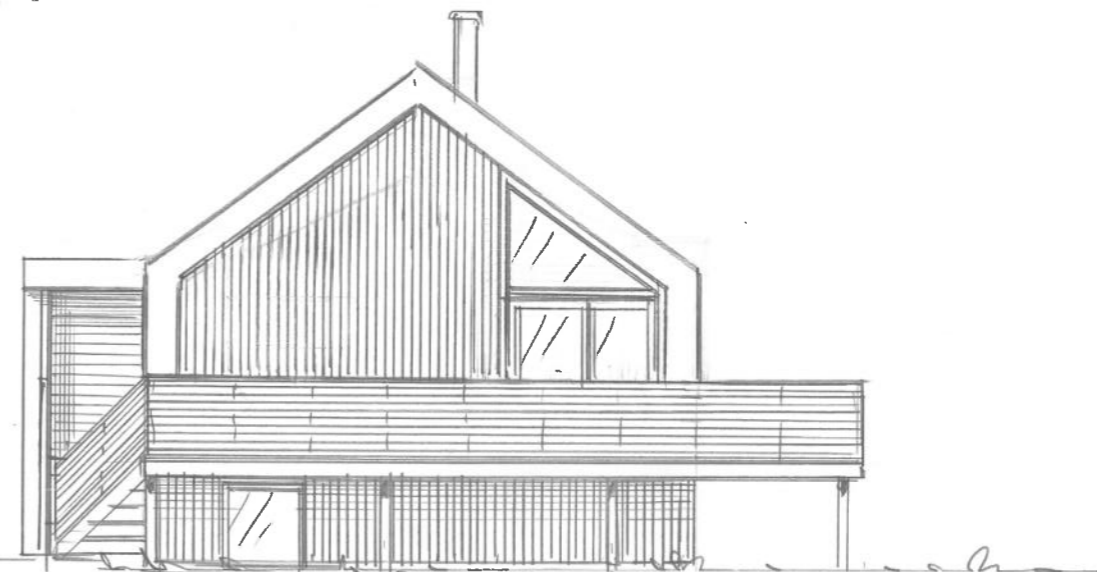

FASADE SØR

REV. 31.05.23 - TAK KONSTRUKSJON +
FASADEN AL

I.K. Gabrielsen
TEKNISK TEGNING & MONTERING
Tlf. 472 54 572

Dato	Konst/Tegnet	Godkjent	Målestokk	Gnr.
14.06.21	<i>[Signature]</i>		1:100	60
OLE MARTIN VÅGE				95
AUSTREKARMOYV. 365 42SD KOPPEIN				LOFTINGA HOVEDPLAN
Tegn. nr. 2				+ NY KJELLERPLAN
FASADEN				