




Karmøy kommune

# Kommuneplankart

Eiendom: 123/109  
Adresse:  
Dato: 08.06.2023  
Målestokk: 1:500



UTM-32

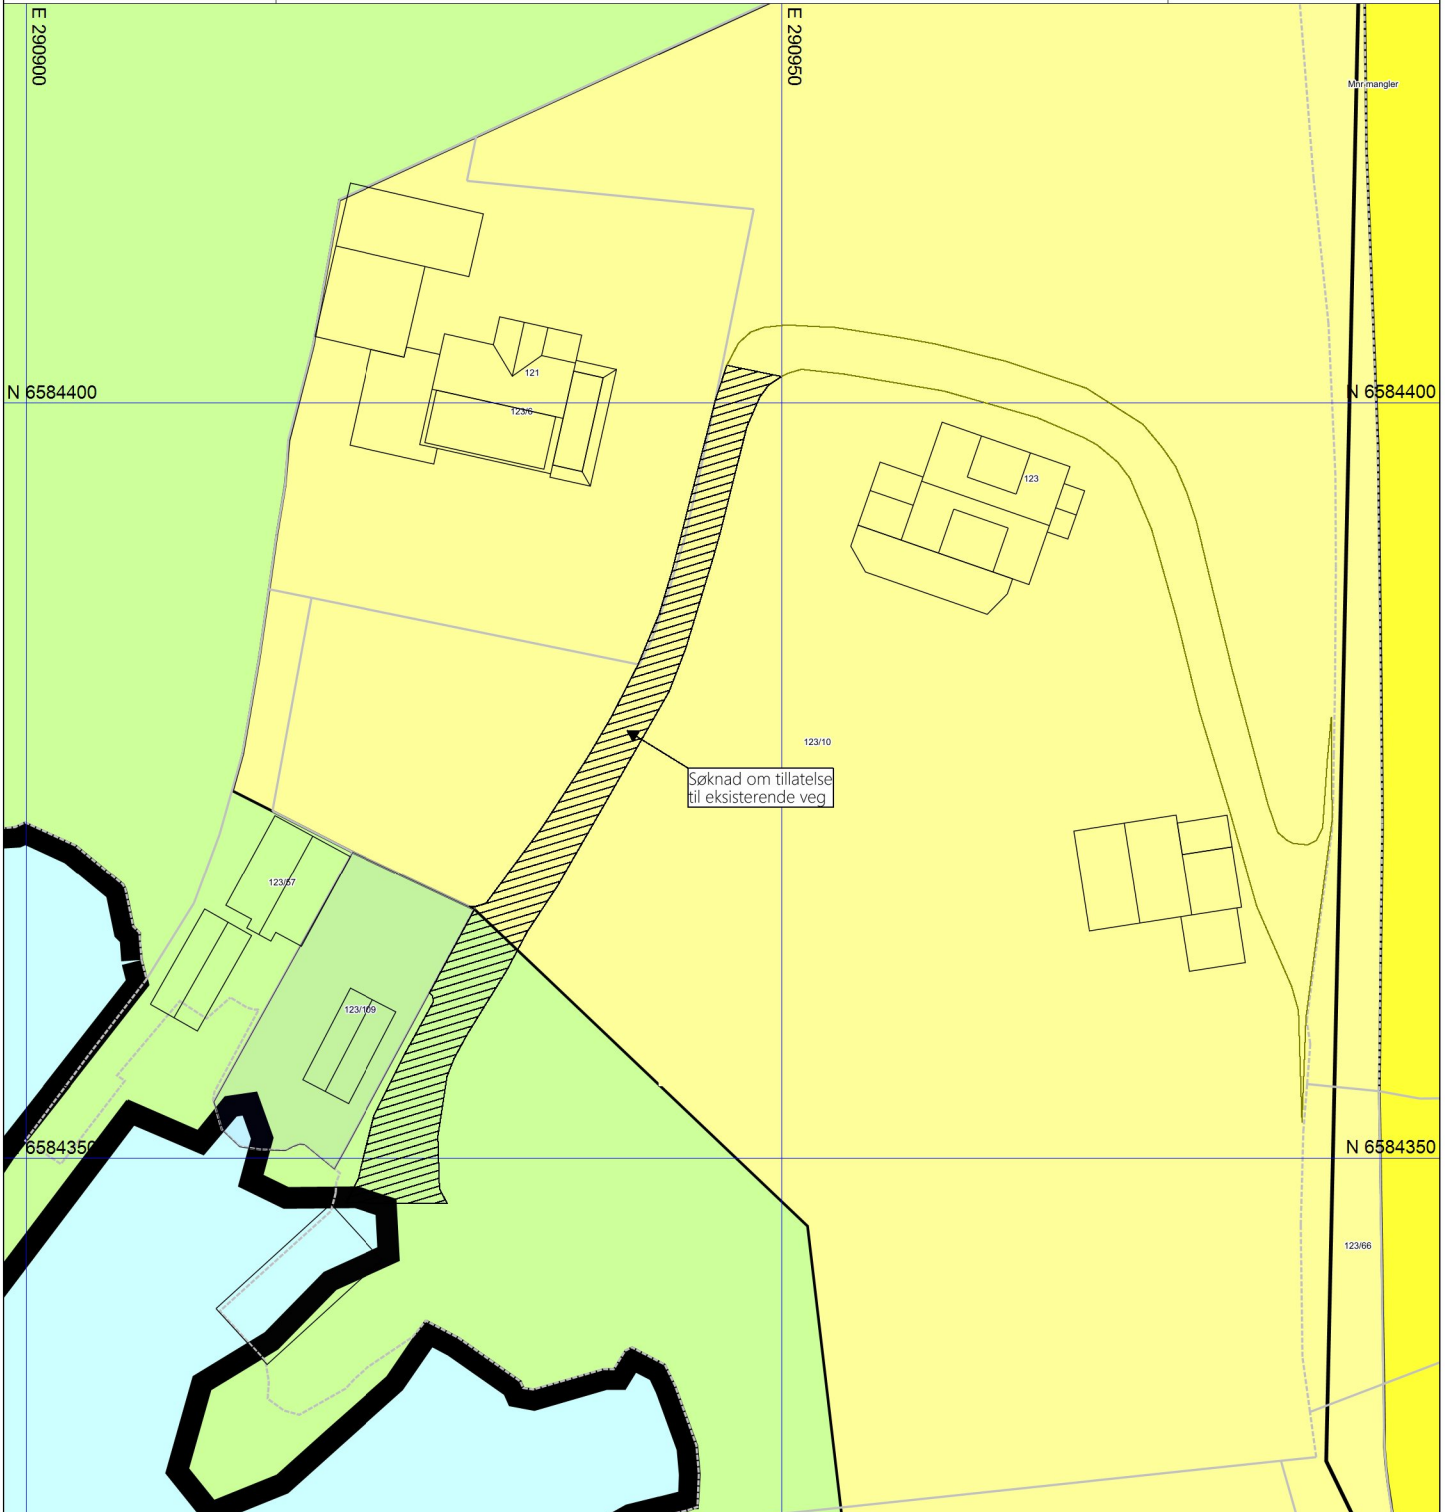

©Norkart 2023

- 1) Det tas forbehold om feil i kartgrunnlaget
- 2) Ved utskrift fra PDF-fil kan målestokken bli unøyaktig
- 3) Kommuneplanen er laget for små målestokker og kan være unøyaktig hvis man zoomer

REV.	ANT.	REVIDERINGEN GJELDER	SIGN.	DATO
		Tiltakshaver: <b>Dan Natterøy</b>		DATO <b>08.06.2023</b>
		Byggeplass: <b>Snikvegen</b>	TEGN.	<b>Olav</b>
		Kommune: <b>5545 Vormedal</b>	MÅL	<b>1 : 500</b>
		GNR: 123 BNR: 10	PROSJ.NR.	<b>600523</b>

Kommuneplankart  
**Kvala Arkitekter**

TEGN. NR.  
521  
DATA DESIGN SYSTEM  
ARCHITECTURAL COMPANY