



Karmøy kommune


Situasjonskart

Eiendom: 123/109
Adresse:
Dato: 08.06.2023
Målestokk: 1:500



UTM-32

- Eiendomsgr. nøyaktig <= 10 cm
- Eiendomsgr. mindre nøyaktig >200<=500 cm
- Eiendomsgr. omtvistet
- Hjelpelinje vannkant
- Eiendomsgr. middels nøyaktig >10<=30 cm
- Eiendomsgr. lite nøyaktig >=500 cm
- Hjelpelinje veikant
- Hjelpelinje fiktiv
- Eiendomsgr. mindre nøyaktig >30<=200 cm
- Eiendomsgr. uvisst nøyaktighet
- Hjelpelinje punkt feste

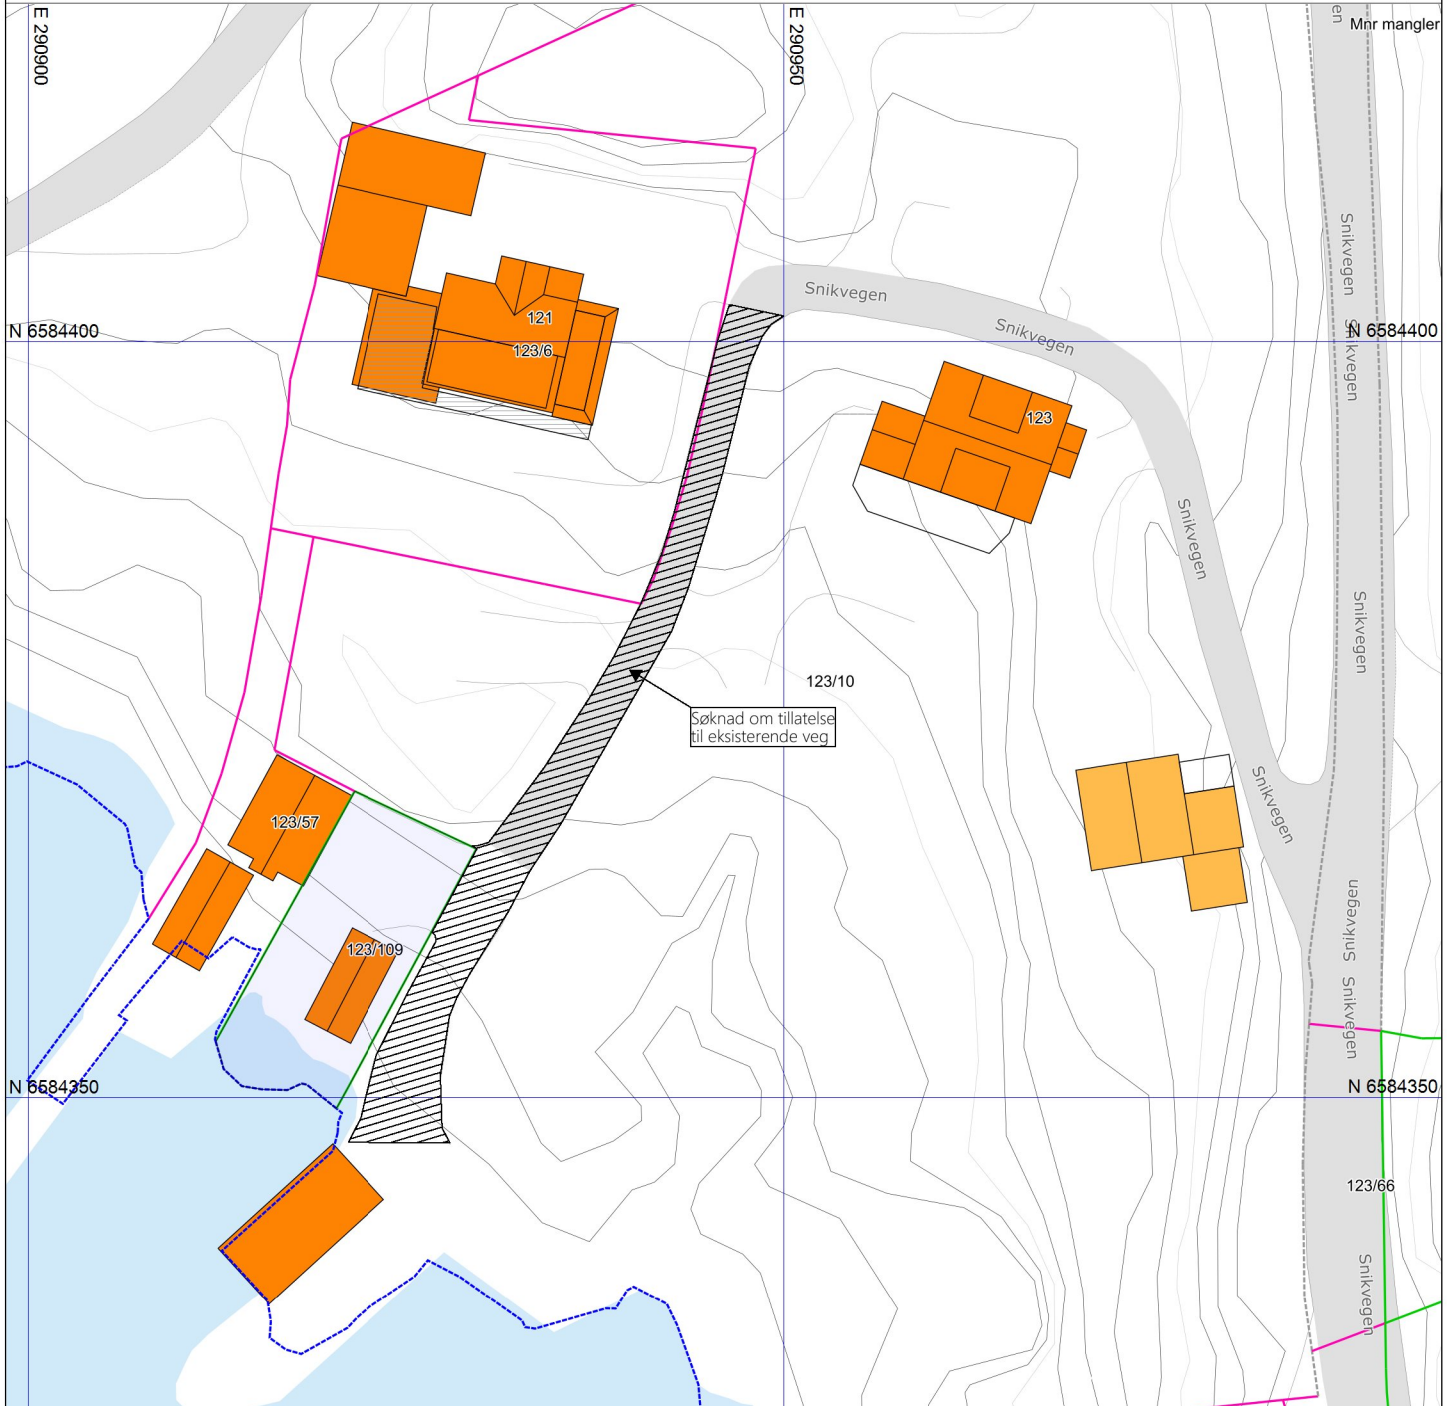

REV.	ANT.	REVIDERINGEN GJELDER	SIGN.	DATO
		Tiltakshaver: Dan Natterøy		08.06.2023
		Byggeplass: Snikvegen	TEGN.	Olav
		Kommune: 5545 Vormedal	MÅL	1 : 500
		GNR: 123 BNR: 10	PROJ.NR.	600523

1) Det tas forbehold om feil i kartgrunnlaget
2) Ved utskrift fra PDF-fil kan målestokken bli unøyaktig

Situasjonsplan
Kvala Arkitekter

TEGN. NR.
520
DATA DESIGN SYSTEM
ARCHITECTURE COMPANY

©Norkart 2023