



Plan Kai 1:100
(dragere og søyler innmål 22.03.23)

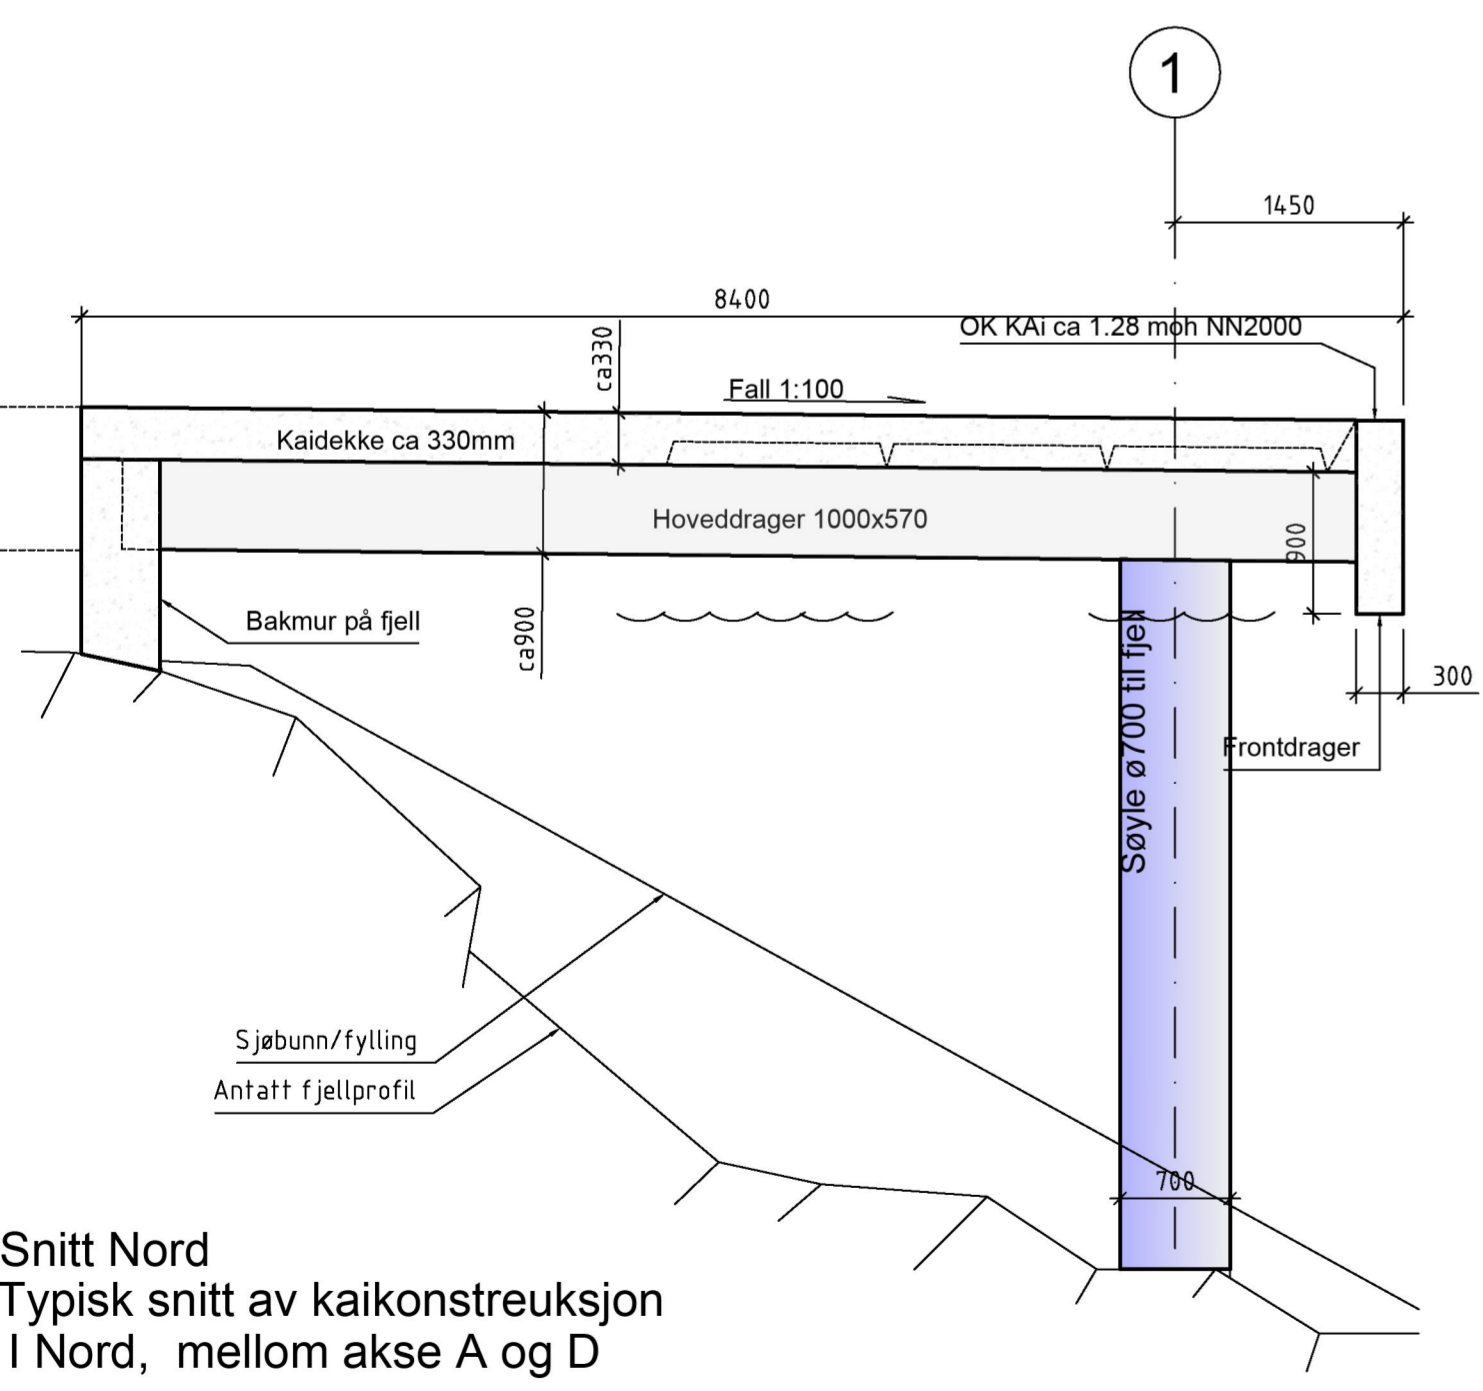

Snitt Nord
Typisk snitt av kaikonstreksjon
I Nord, mellom akse A og D

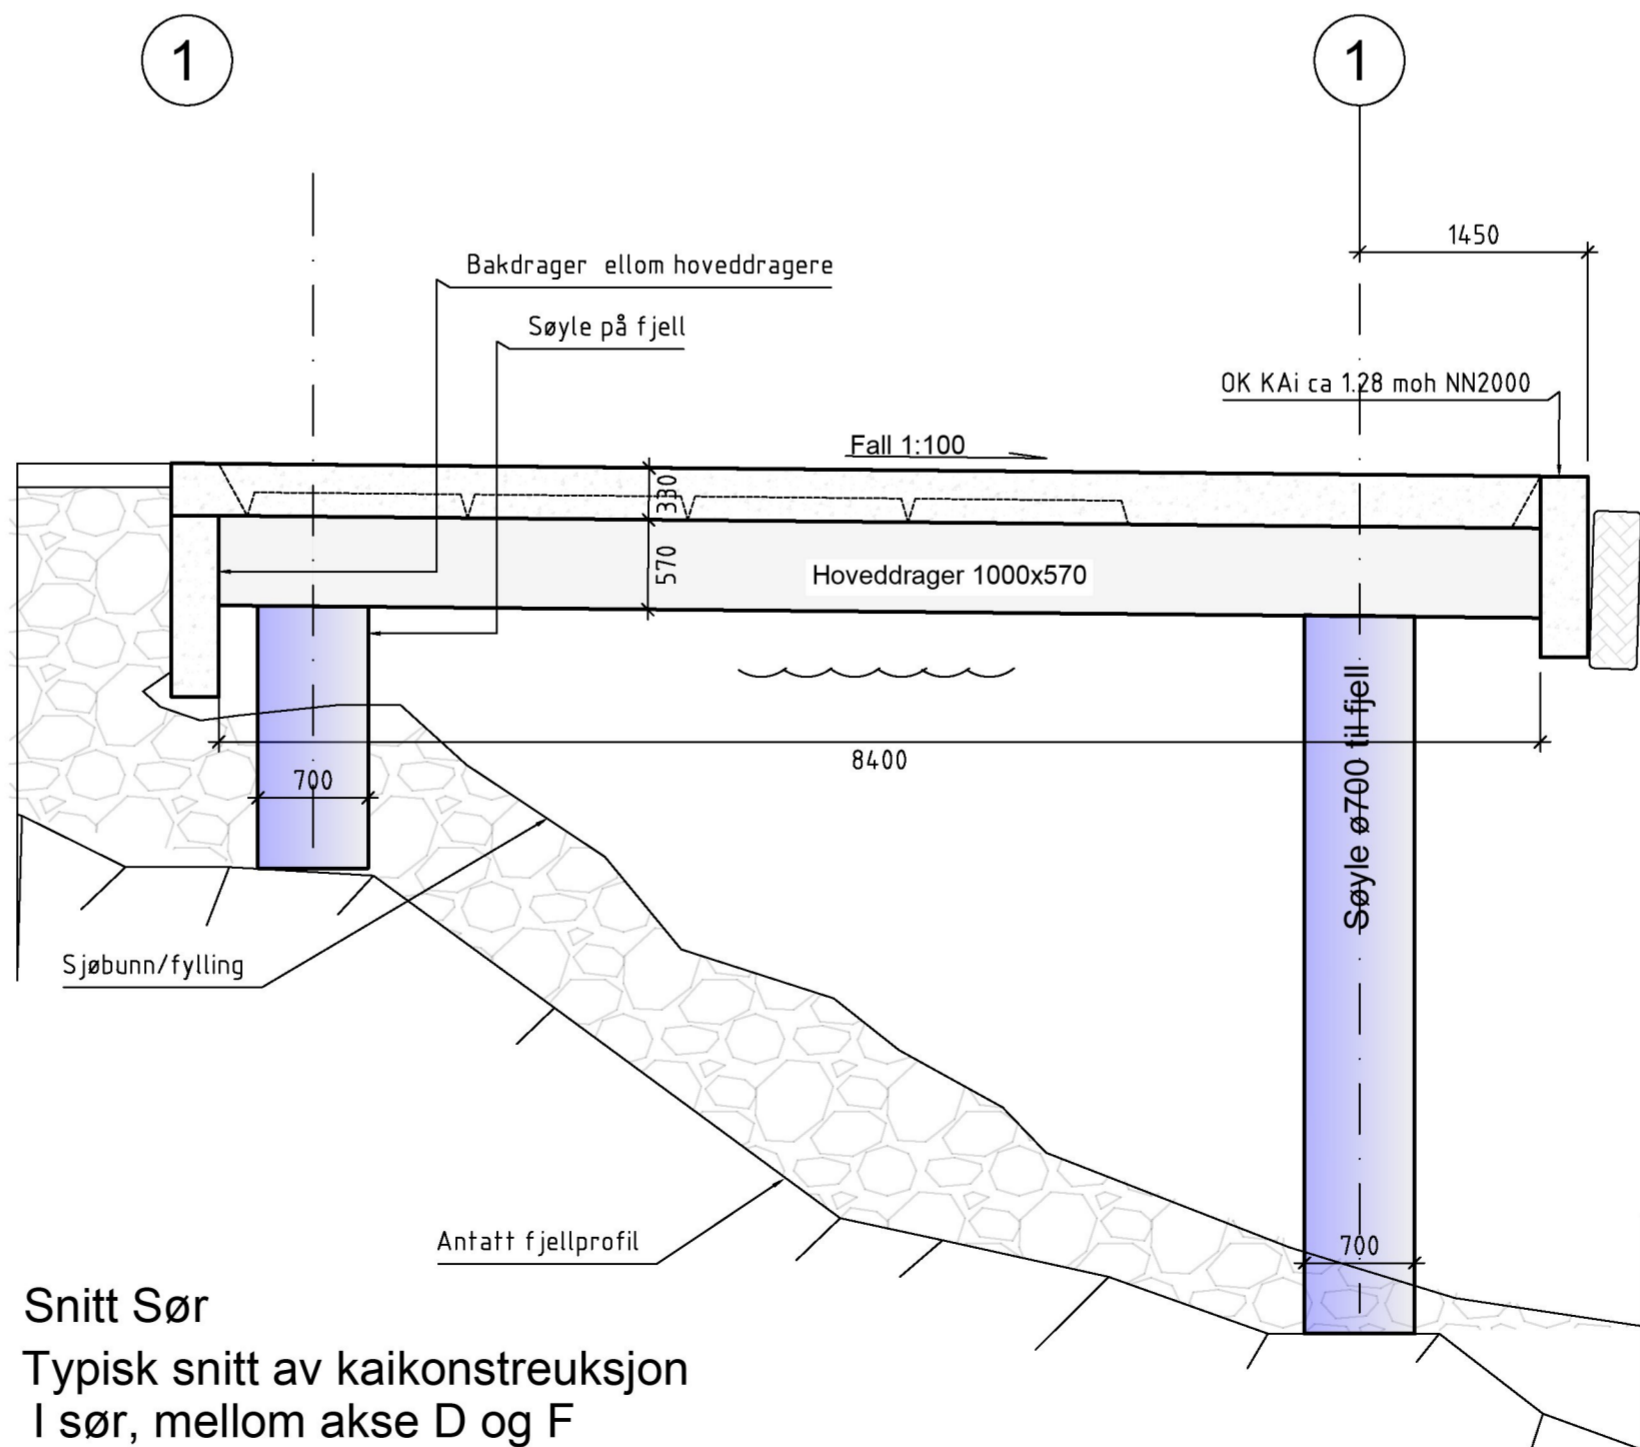

Snitt Sør
Typisk snitt av kaikonstreksjon
I sør, mellom akse D og F

Henvisninger
Tegning er basert på kontrollmåling utført 22.03.23
Note: Kontrollmåling utført manuelt med målebånd

A		Henvisningstegning for tilstandsrapport	ovi	23.03.23
REV. INDEX	ANT.	ENDRINGEN GJELDER	SIGN	DATE
<ul style="list-style-type: none"> ▶ DOKUMENTASJONSTEGNING ▶ ARBEIDSTEGNING ▶ ANBUDSTEGNING ▶ ANMELDelseSTEGNING ▶ FORELØPIG TEGNING 				
<p>Petter J Rasmussen AS Rådgivende ingeniører og arkitekter Diktervegen 8, 5538 HAUGESUND, tlf 48 311 311, Org. nr. NO 971 000 724 MVA</p>				
Date	Kontrollert dato	Kontrollert av	Format	Målestokk
23.03.23	...	ovi	A2	1:100/50
23021 Birken & Co - Kai Steiningsholmen Tilstandsvurdering			Erstatning for:	Erstatning av:
Plan og Snitt av Eksisterende Kai			23021-201-A	
Hvervåk	Indic	Beregning	Finn	
			23021- 201	