

Vell. 2, 1/2

MARKSLAG

Oversiktskart

Gnr/Bnr : 118/2

Dato : 27.08.2012


Målestokk: 1:2000



KARMØY KOMMUNE
FORVALTNINGSAVDELINGEN



NB: Kartet kan inneholde feil,
noen grenser er usikre.

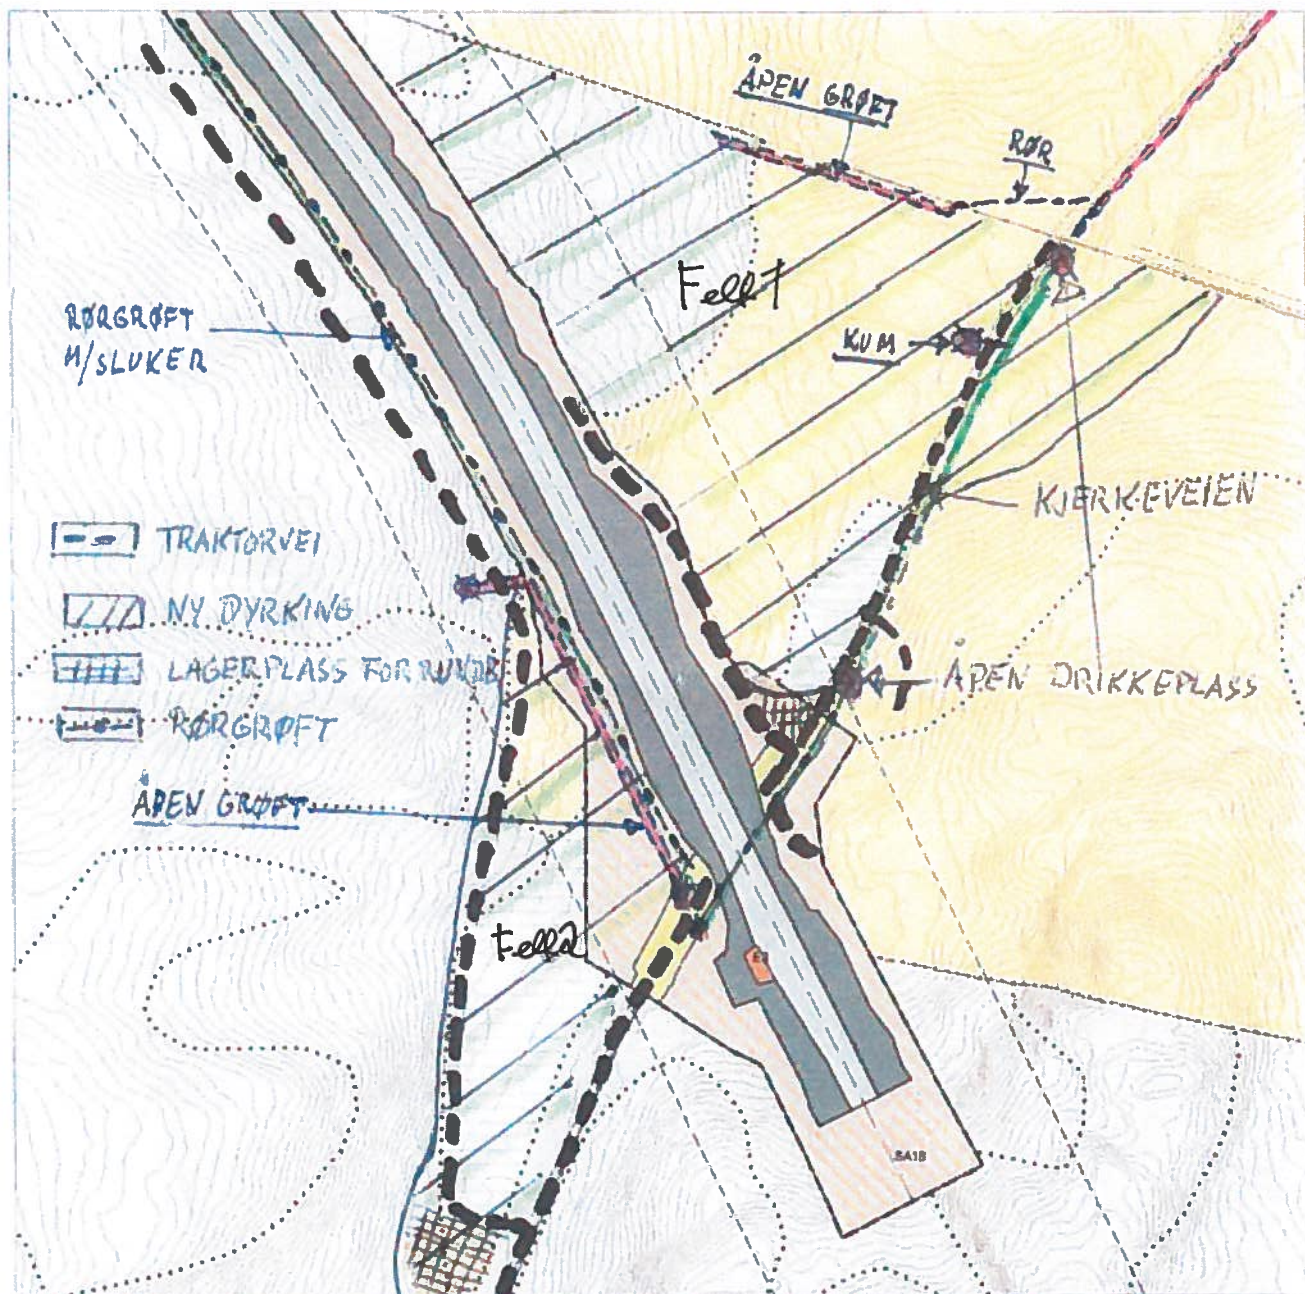

Tegnforklaring:

Eiendomsgrænse målt

Eiendomsgrænse usikker

Bonitetsgrænse

Bebyggd



Fulldyrka jord

Overflatedyrka jord

Innmarksbeite

Skog

Åpen fastmark

Myr



Vell. 2 s 2/2.

BØRGE THINGBØ

Myklebust 10/9 2012

Karmøy Kommune

V/Hustoft

Soknad om nydyrking

Jeg viser til tlf.samtale og befaring og vil med dette søke om nydyrking på min eiendom 118/2 i Karmøy.

Som kjent bygges nå T-Forbindelsen som går over min eiendom og beslaglegger ca. 8-9 da. Beite.

Jeg har et samarbeid med entreprenøren Vassbakk og Stol AS som bygger T-Forbindelsen. Entreprenøren hadde behov og ønske om å få bruke deler av min eiendom i byggeperioden. Arealet som de ønsket har de fått disponere mot at det leveres tilbake, noe arrondert med matjordlag tilbakeført med god pløedybde.


Arealet besto tidligere av myr, beite med fjellpartier i dagen. Jordlaget tas bort og steinmasse fylles i de laveste punktene, for å utjevne høydeforskjellene fra de laveste til de høyeste punktene. Matjorden tilbakeføres med det resultat at det blir et rasjonelt drevet stykke dyrket mark som vil styrke driftsgrunnlaget på gården.

Det bygges noen nye traktorveier for å gjøre terrenget tilgjengelig etter at T – Forbindelsen er bygd og sperret tidligere traktorveier. Nå blir undergangen utgangspunktet for tilkomsten til arealet. Det lages to lagringsplasser for rundhaller. Et sør for T-forb. og søre enden på dyrkingsfeltet på ca. 30m x 30m. Det andre som er ganske lite, rett nord for undergangen.

Vegvesenet skal føre alt vann på sørsiden av T-forbindelsen til undergangen og i rør Ø600 til ca. 50m nord langs Kjerkeveien. Jeg har fått avtale med Vegvesenet at vannet føres videre lands Kjerkeveien i rør med samme dim. Til nabogrensen i nord. Det skal være to åpne drikkeplasser for dyr. Vannet har tidligere rent spredt utover hele stykke igjennom jordmassene, først siste del mot naboen i nord var det en liten bekk. Arrondering og rørgate er samkjørt mot naboens dyrkingsplaner i nord, som har hevet terrenget og flyttet bekkeløpet.

Jeg viser til kart datert 27.08.2012 og Vegvesenets beregning av nedslagsfelt og vannmengde, som viser god kapasitet på grøfterør.

Med vennlig hilsen

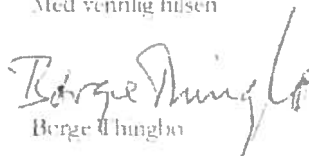
Borge Thingbø

SPANNAVEIEN 680 • 5546 • RØYKSUND

TELEFON: 52836274 99535780 • TELEFAKS: [FAKSNUMMER]