


C

B

8

9

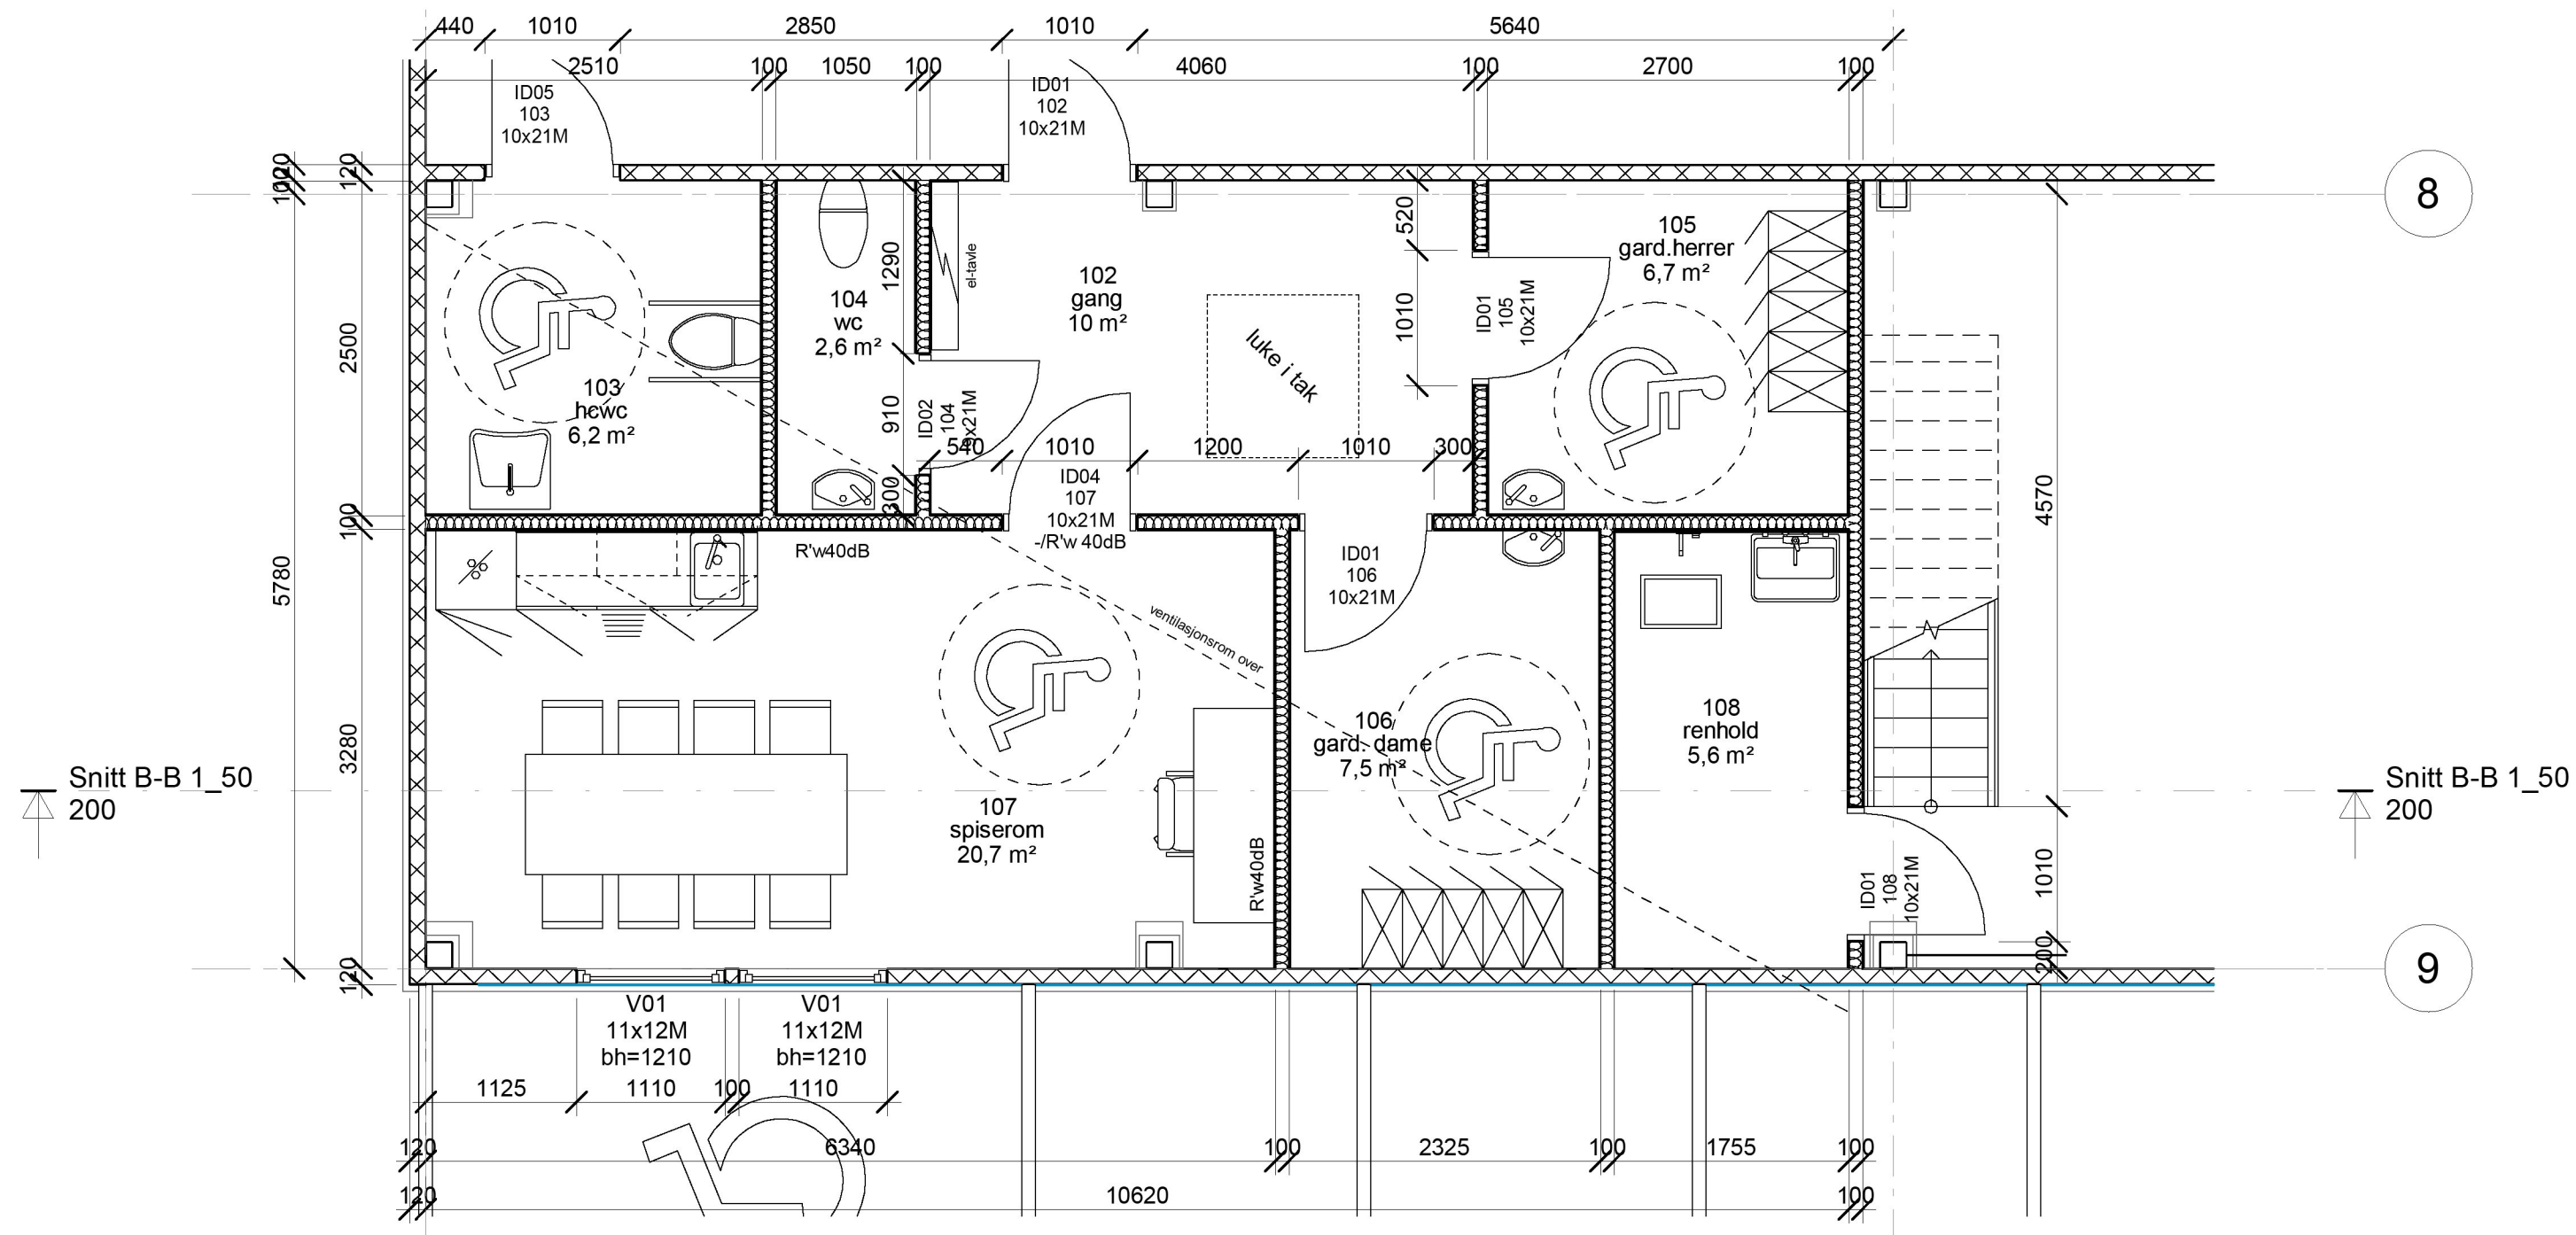

Snitt B-B 1_50
200

Snitt B-B 1_50
200

Et. 1 1_50 utsnitt sosiale rom
1 : 50

REV.:	DATE:	BESKRIVELSE	UTARB.	KONTR.
 <p>Kristiansen & Selmer-Olsen Sivilarkitekter MNAL</p> <p>HOVEDKONTOR: Strandgaten 32, 4400 Flekkefjord Avd. EBERSUND: Elvegaten 2, 4370 Egersund Avd. LYNGDAL: Fiboveien 2B, 4580 Lyngdal Tlf.: 38 32 76 00, E-post: flekkefjord@arkkso.no</p>				

BYGGHERRE / TILTAKSHAVER:		RL Entreprenør AS	
PROSJEKT:		Jem og Fix Haugesund Raglamyr, Haugesund	
TEGNINGSTITTEL:	KONTR. DATO / SIGN:		
Plan 1.etasje utsnitt sosiale rom	UTARB:	DATE:	
	MB	07.11.22	
	MÅLESTOKK:	REV:	
	A3= 1 : 50		
TEGNING NR:	FASE: Prosjektering		
3322- 111			