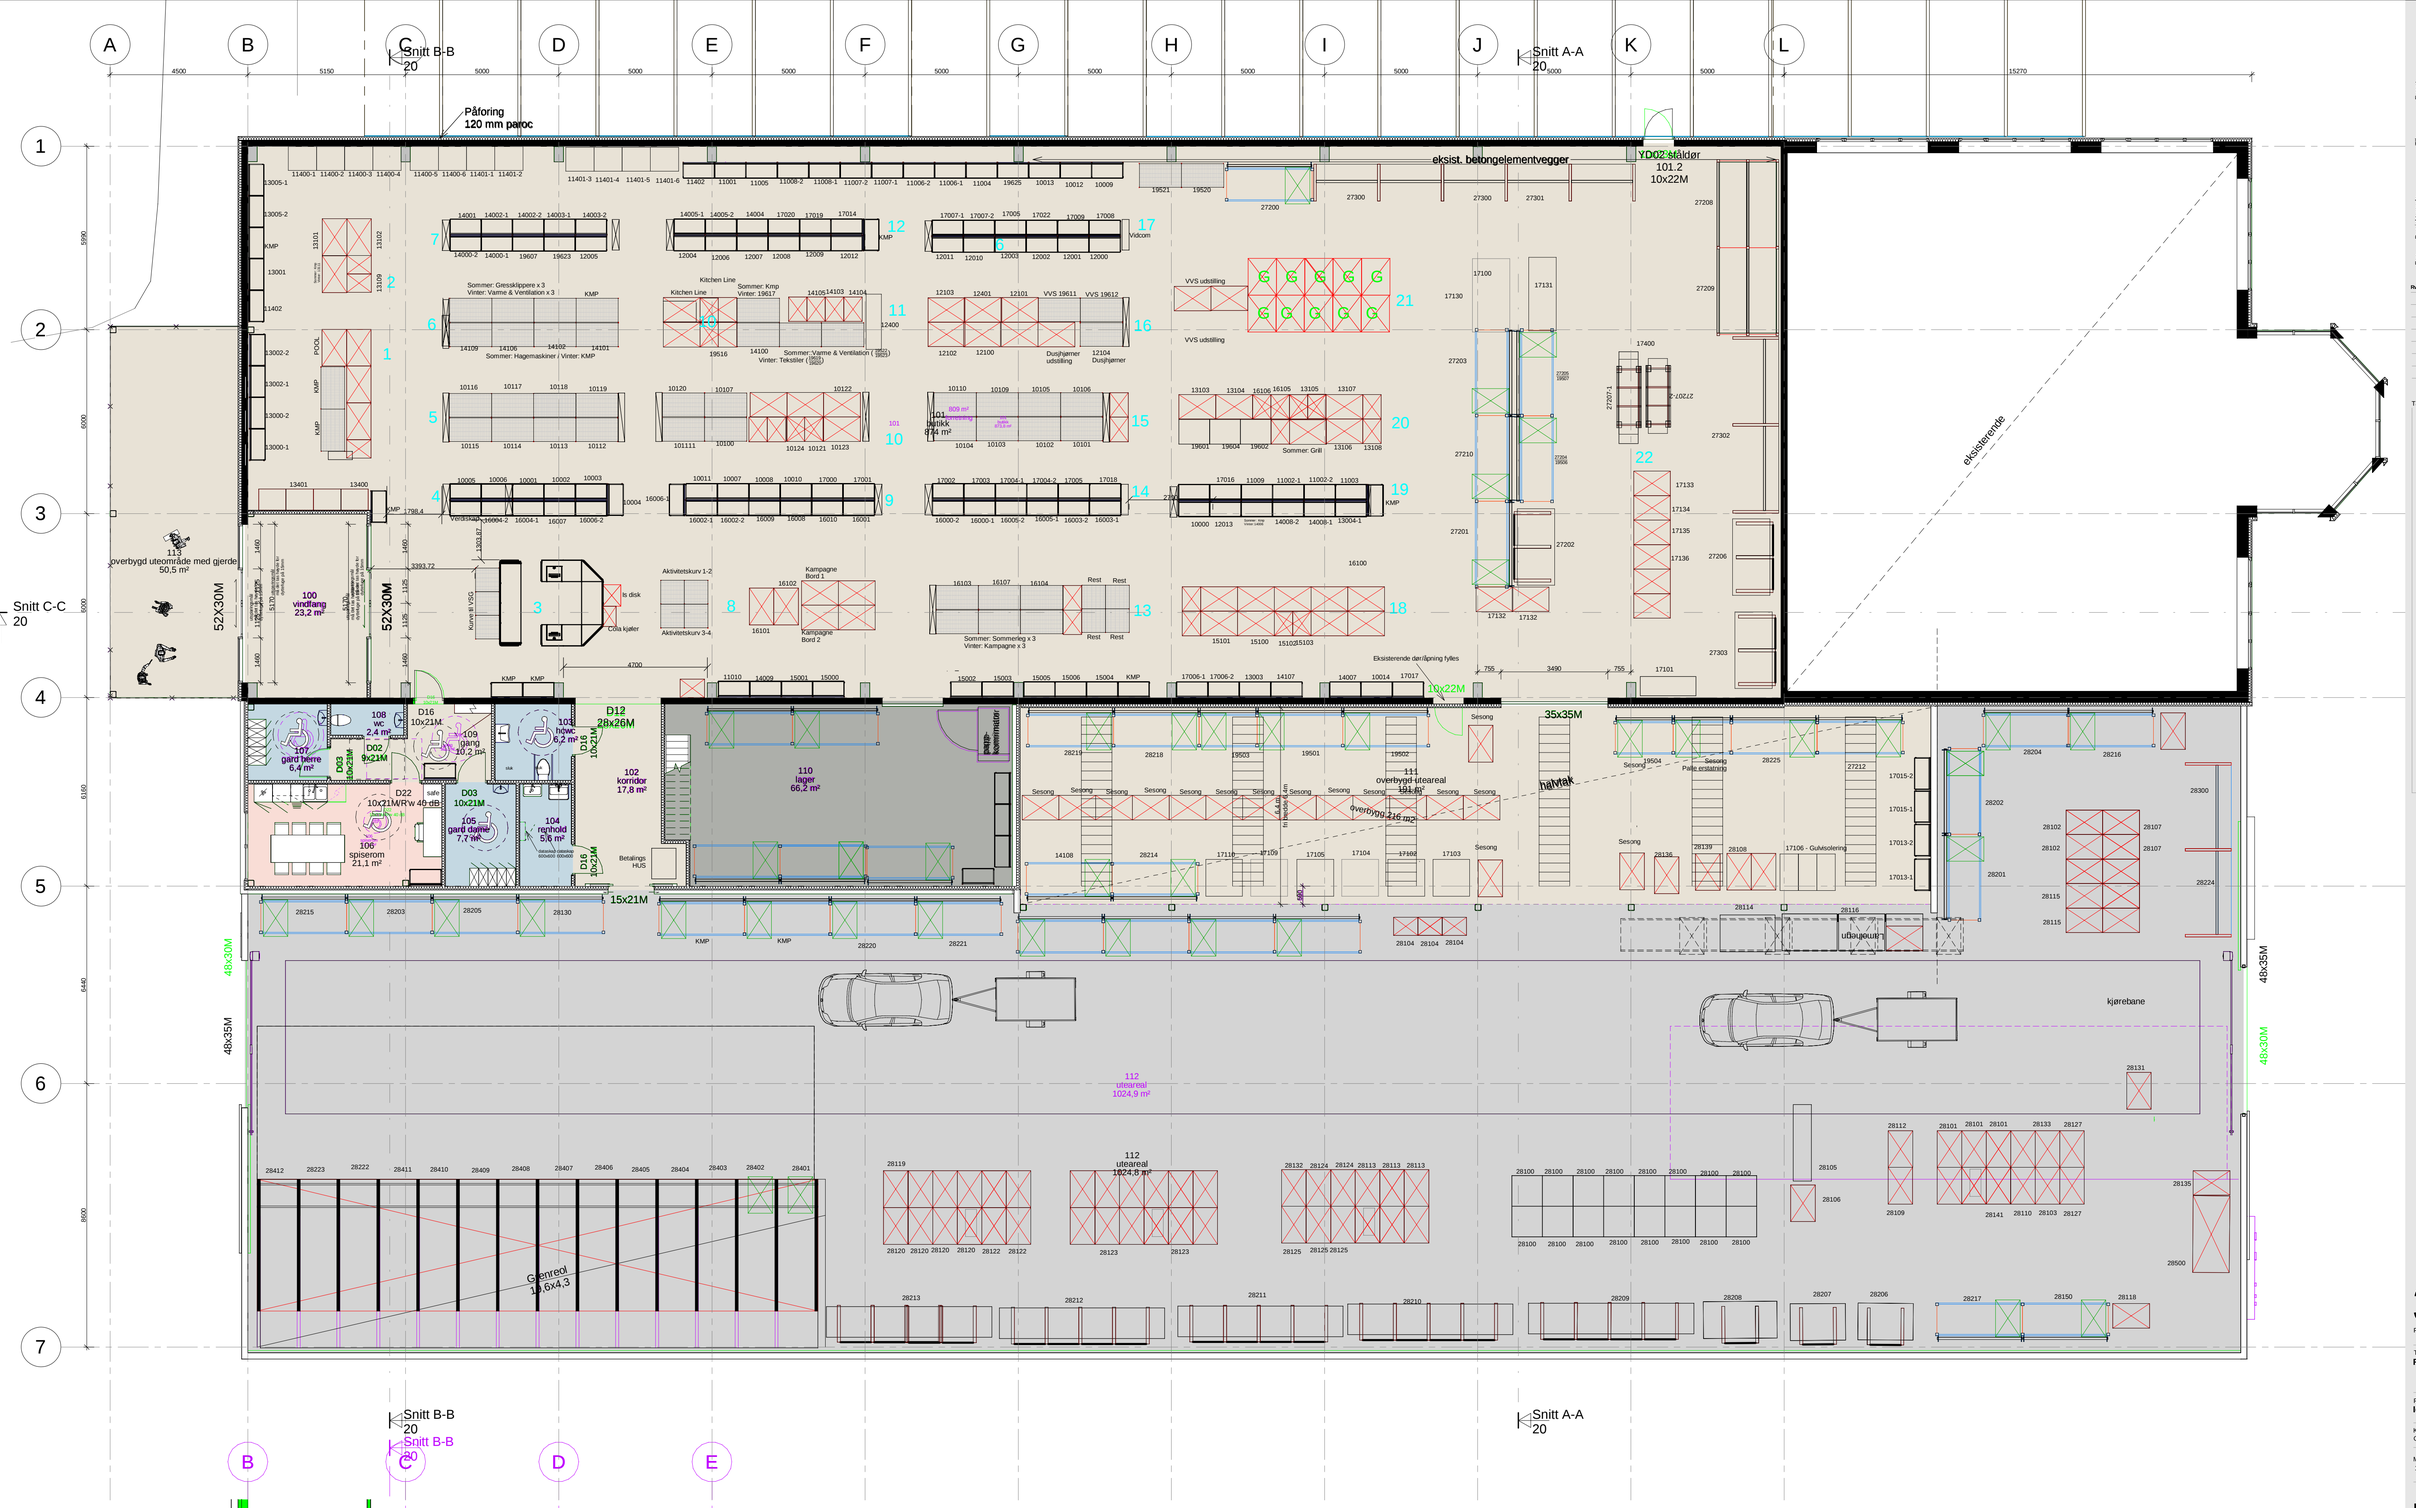

JEM & FIX KARMØY

gnr 66 bnr 343, Sundvegen 22, 4250 KOPERVIK

3349
Prosjektnr.

Tiltakshaver
RL Entreprenør

Prosjektfase
Ideskisse

Kontroll dato/sign
Checker

Målestokk
1 : 100 A1

Vedleggsnr.

Plan 1. etasje - innredningsplaner

12

Utarb **mb/sn** 08.12.22

KSO
Sivilarkitekter

HOVEDKONTOR Strandgaten 32, 4400 Flekkefjord
AVD. EGERSUND Elvegaten 2, 4370 Egersund
AVD. LYNGDAL Piksveien 28, 4580 Lyngdal
TLF 383 27 600 E-POST flekkefjord@arkiskso.no

Rv	Dato	Beskrivelse	Ut	Sign

Tabell

Fag: Prosjekterende
Tlf: 383 27 600
E-post: flekkefjord@arkiskso.no

C:\Users\AnnBjørnfjeldOrvhen - Kontoret\ 1 Sjøen Oslo\Eksamen\3349 - Jem & Fix karmøy_arkitektonisk
11/15/2023 08:30:25