
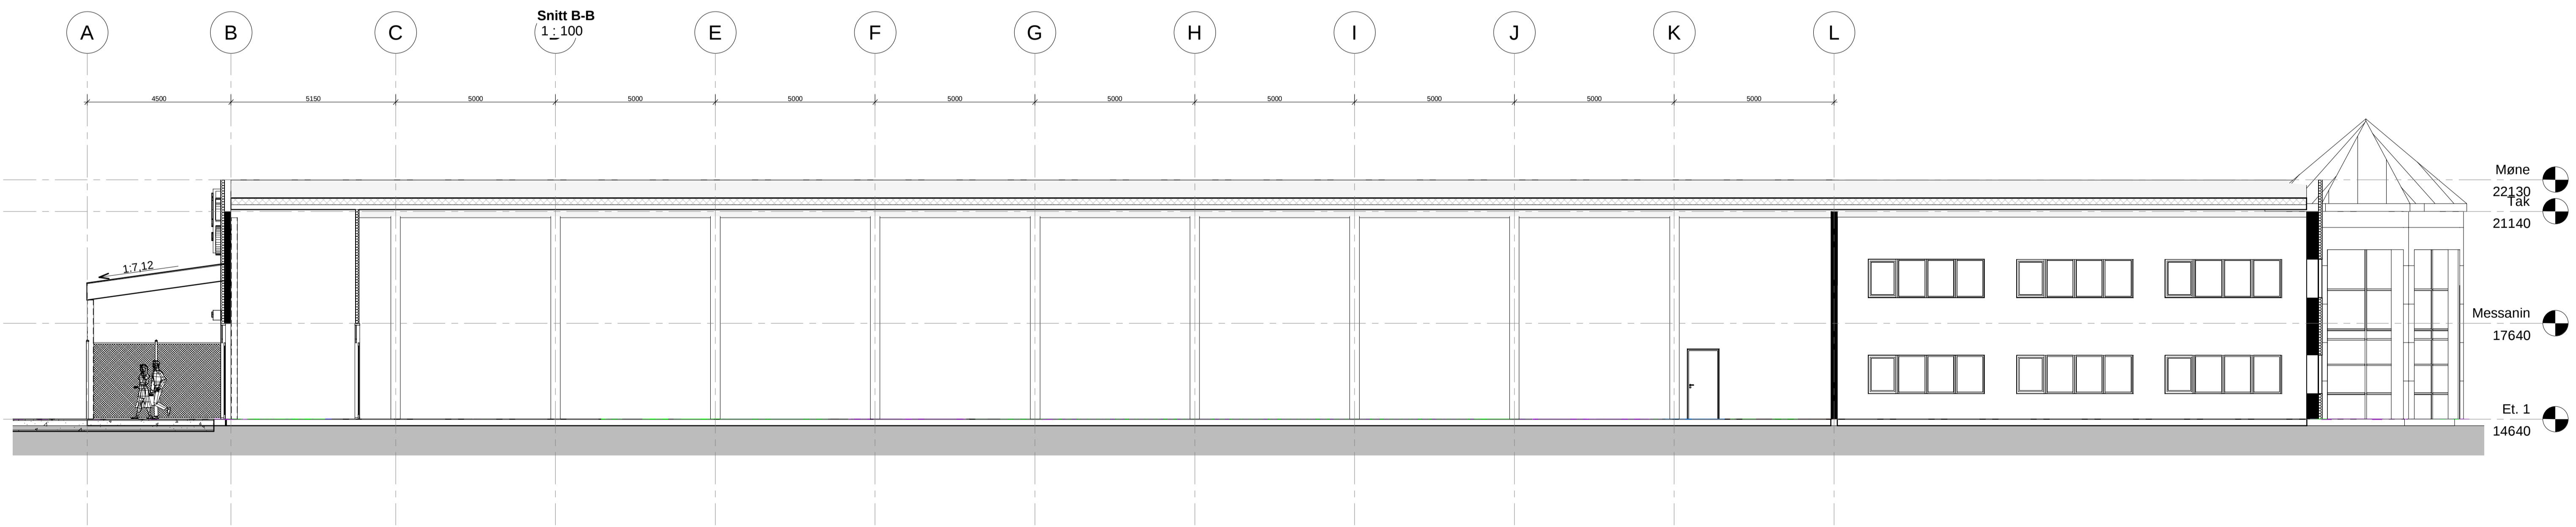


Snitt A-A
1 : 100

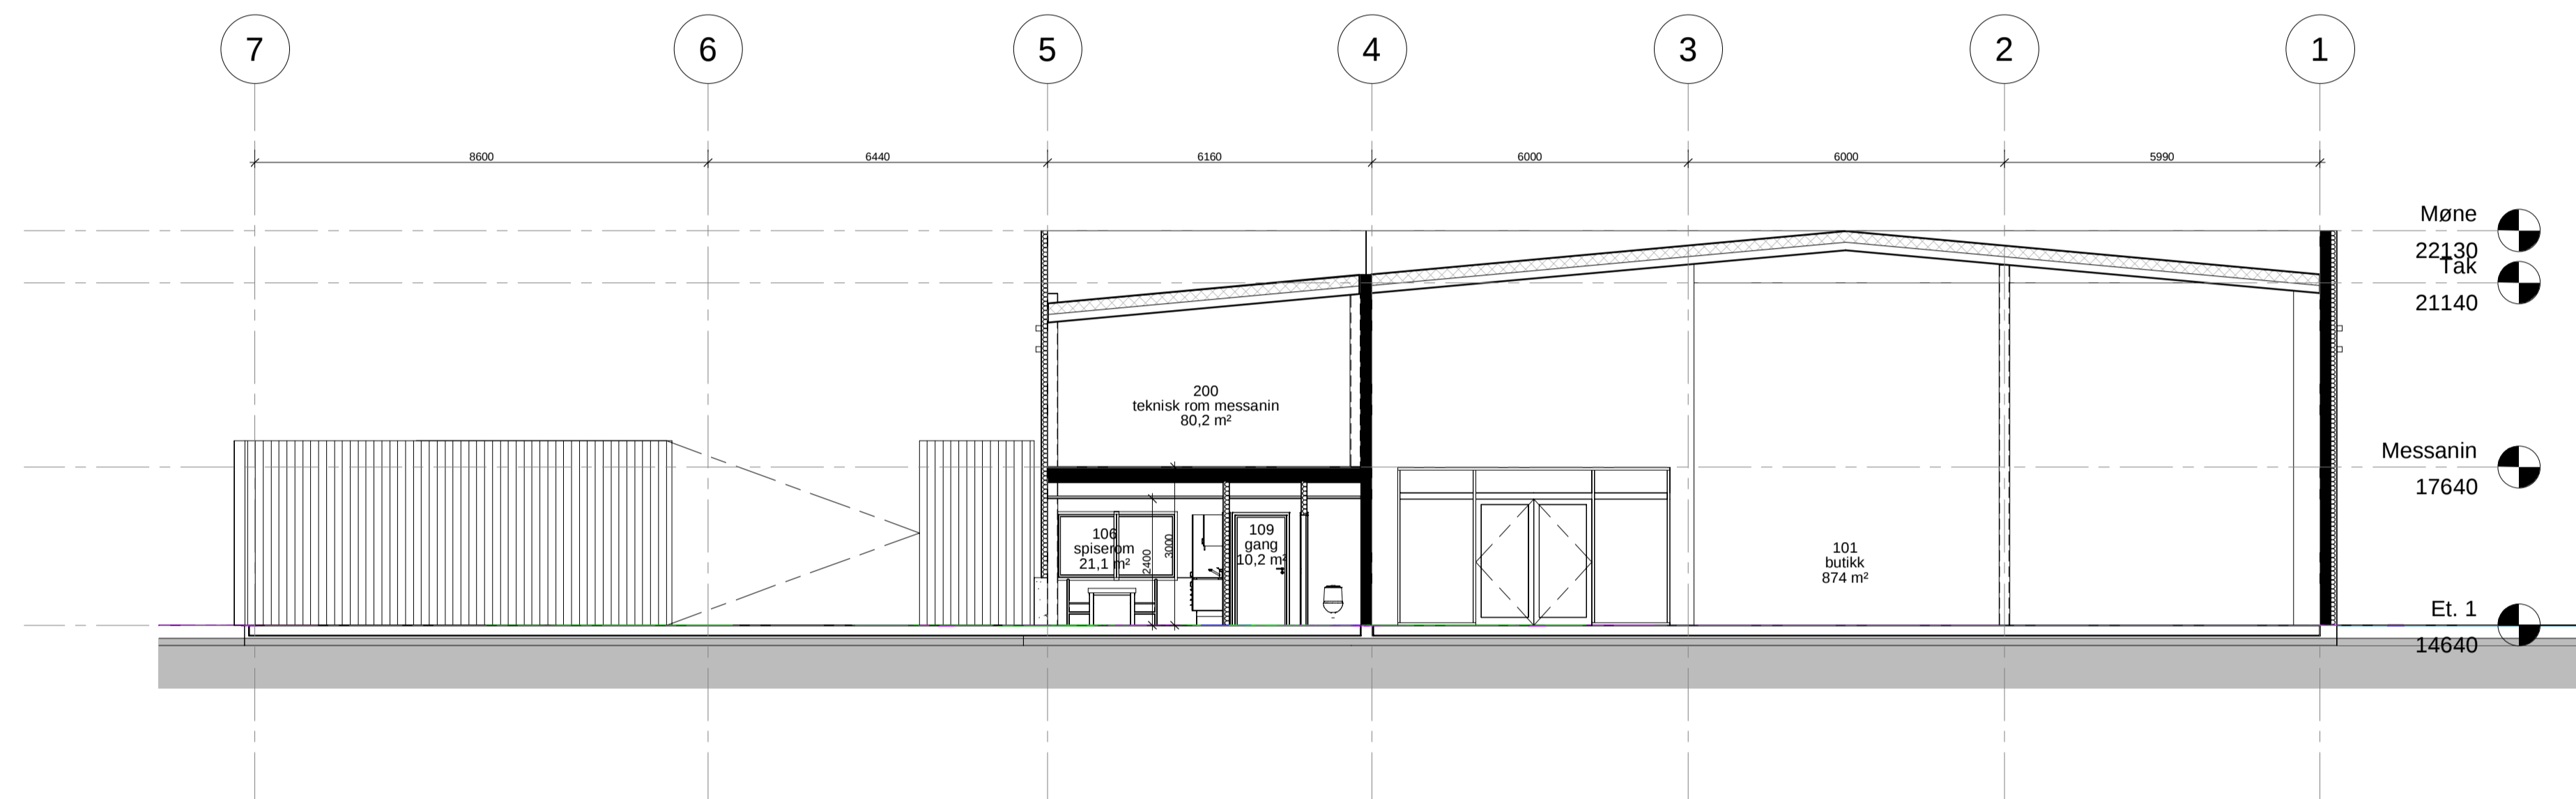

Snitt C-C
1 : 100

Tabell

Rev	Dato	Beskrivelse	Utørt Sgn

Fag	Prosjektleder	Tlf	E-post
PGL			
ARK	KSO AS	383 27 600	fsk@kso.no
RIE			
RIE			
RIE			
RIE			
RIE			

Tilbakshaver RL Entreprenør	
Prosjektleder Idekisse	
Kontroll dato/tidspunkt	
Målestokk 1 : 100	A1
E2	