



Lampeskift av 12 eksisterende lamper langs fylkesvei

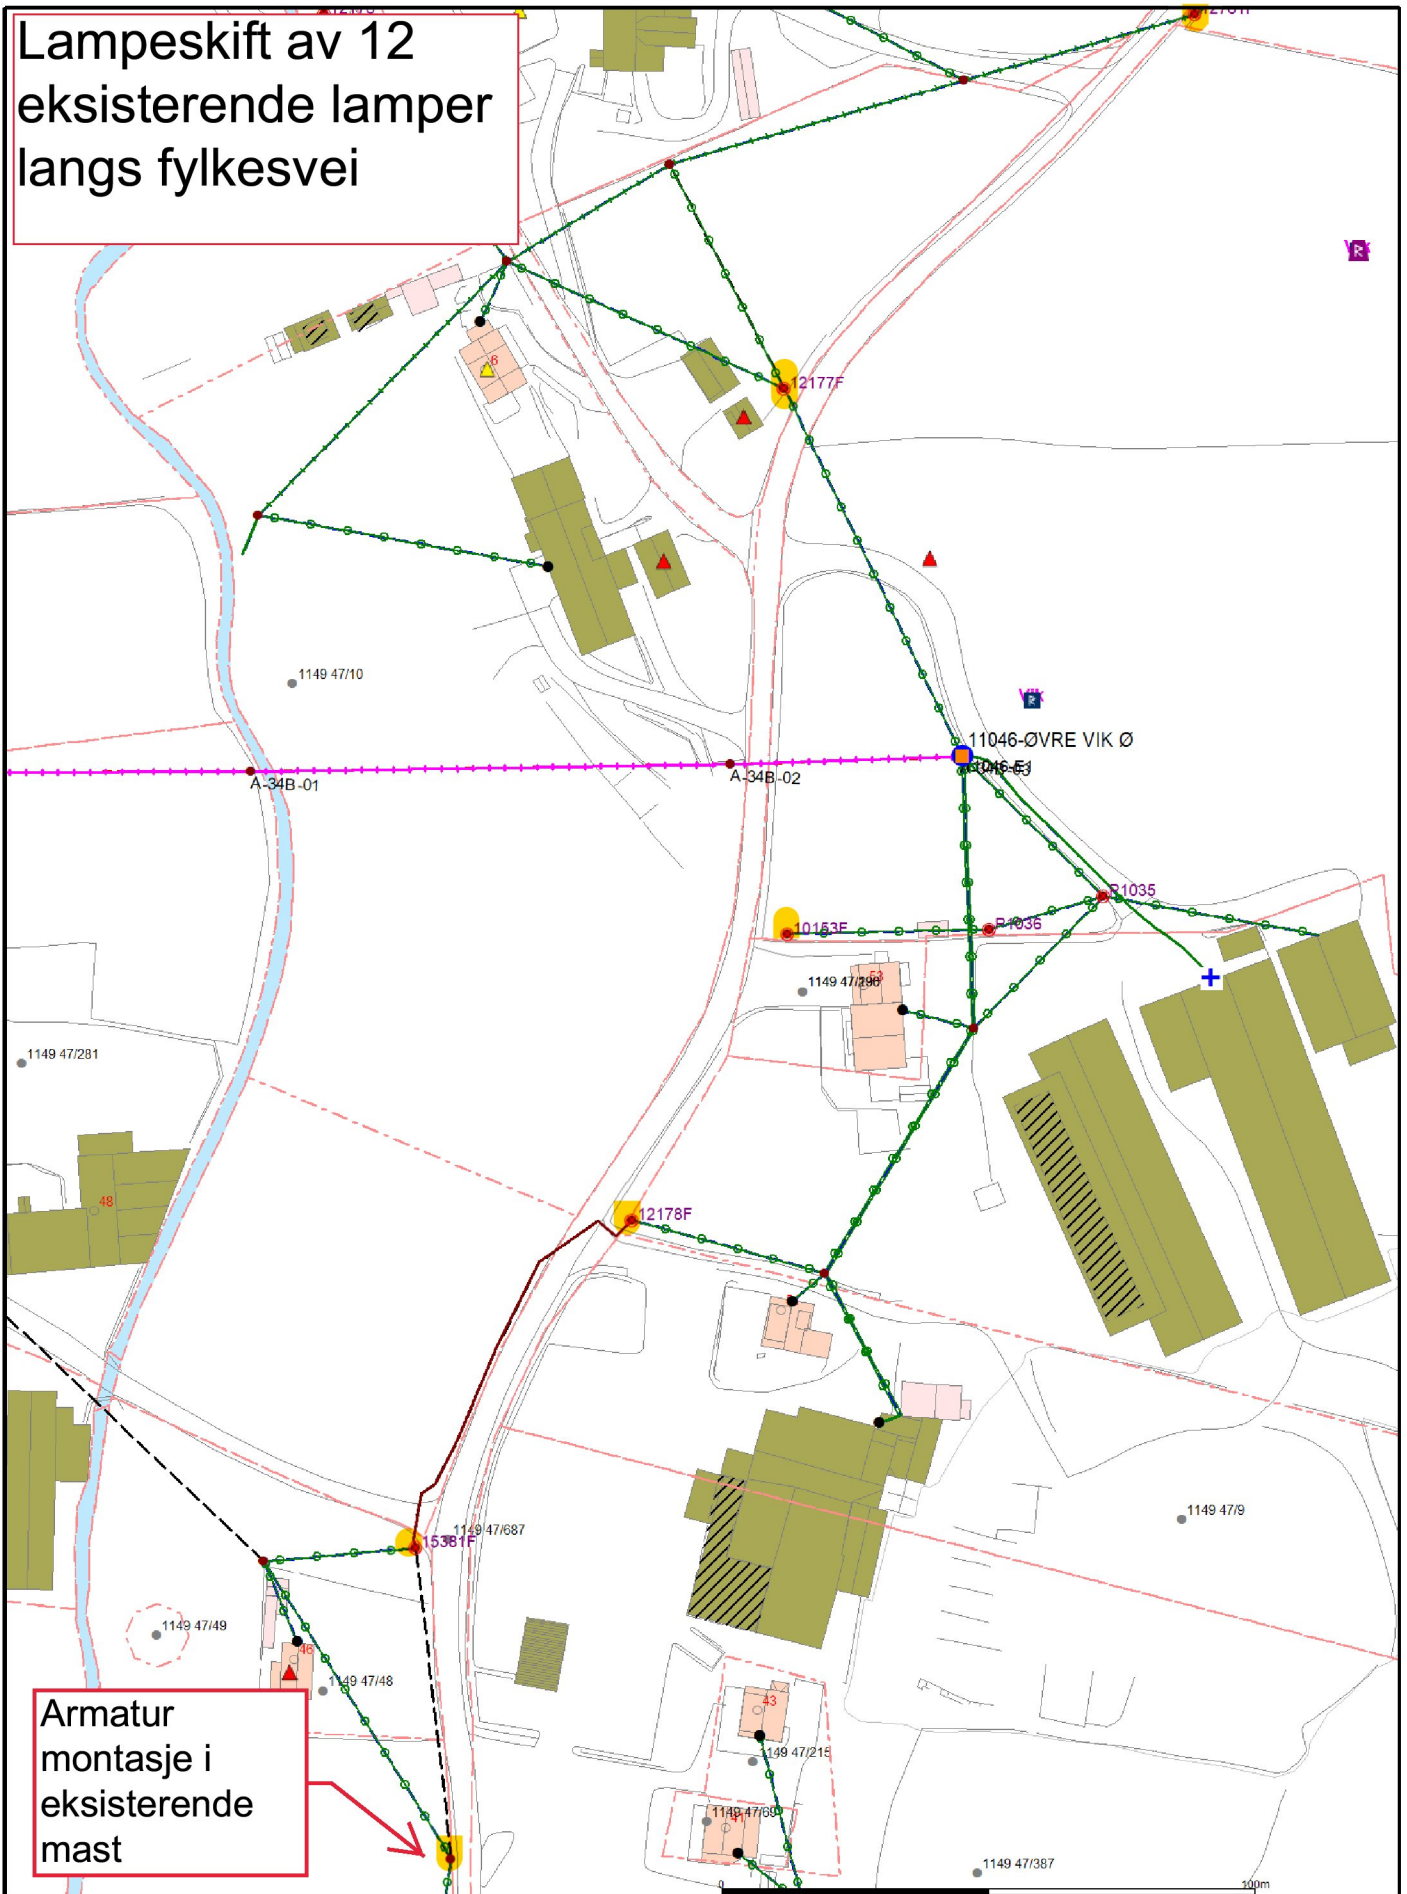

Armaturløsning i eksisterende mast

— Kabeljord	— 230	● Nettsasjon
— 230	— 1000	● Veilys
— 1000	— 22000	● Mast
— 22000	— 66000	● Kabelstøt
— 66000	— 300000	● Strømkunde
— Ledning i luft	■ Kabelskap	

Beliggenhet og høyder må oppfattes som orienterende.

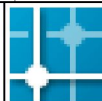


FAGNE AS
NB! Dette er kraftsensitiv informasjon

Dato: 2023.06.12
Algor: krso



Målestokk
1:1000

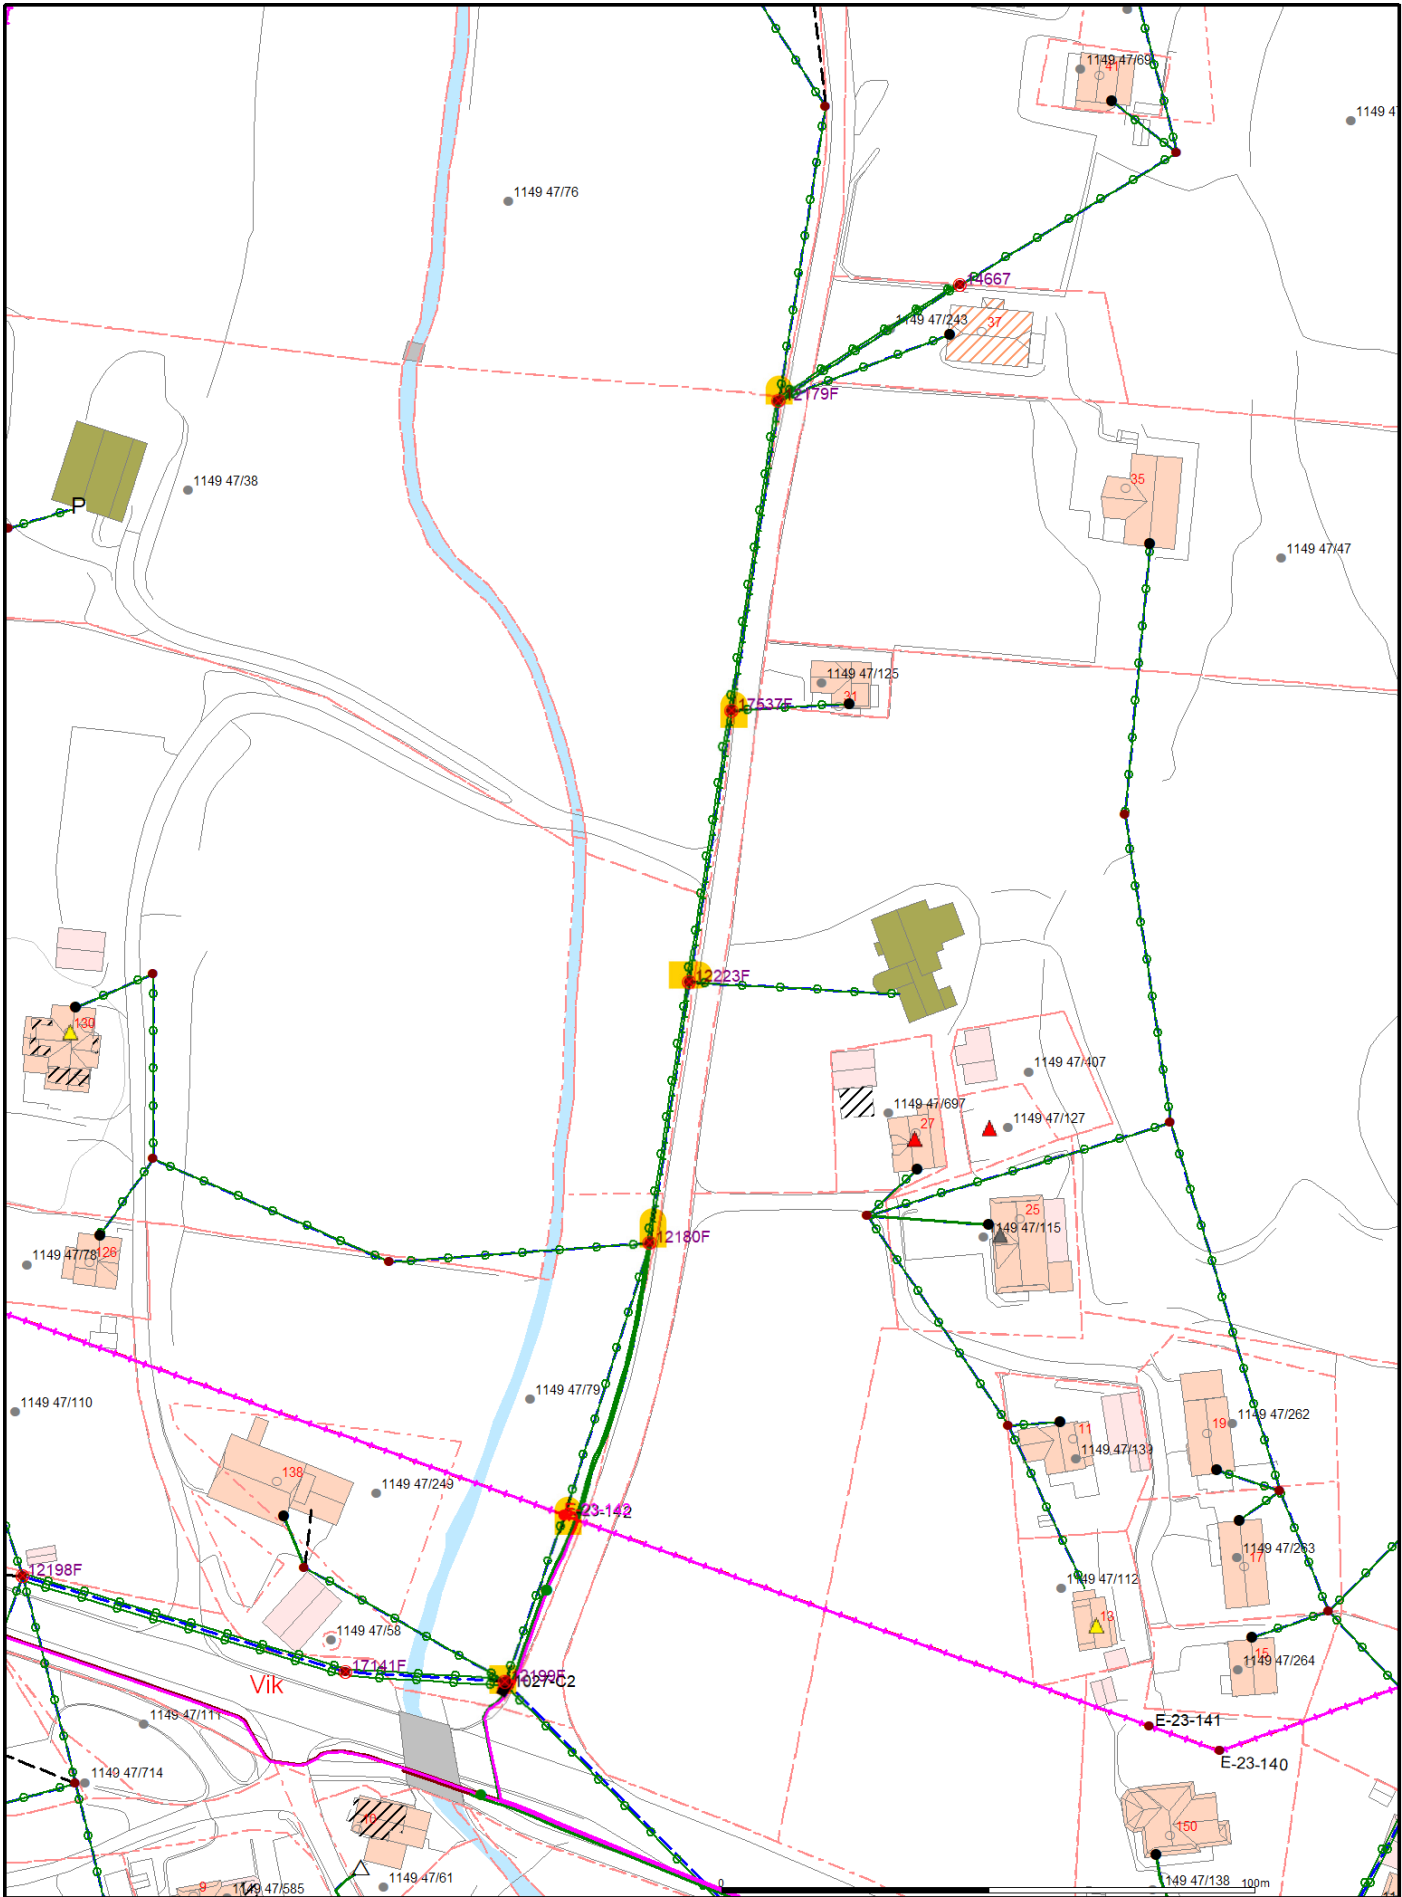

- | | | |
|------------------|-------------|--------------|
| — Kabeljord | — 230 | ● Netstasjon |
| — 230 | — 1000 | ● Veihys |
| — 1000 | — 22000 | ● Mast |
| — 22000 | — 66000 | ● Kabelskjøt |
| — 66000 | — 300000 | ● Strømkunde |
| — Ledning i luft | ■ Kabelskap | |

Beliggenhet og høyder må oppfattes som orienterende.



FAGNE AS
NB! Dette er kraftsensitiv informasjon

Dato: 2023.06.12
Oppg: kzo



Målestokk
1:1000