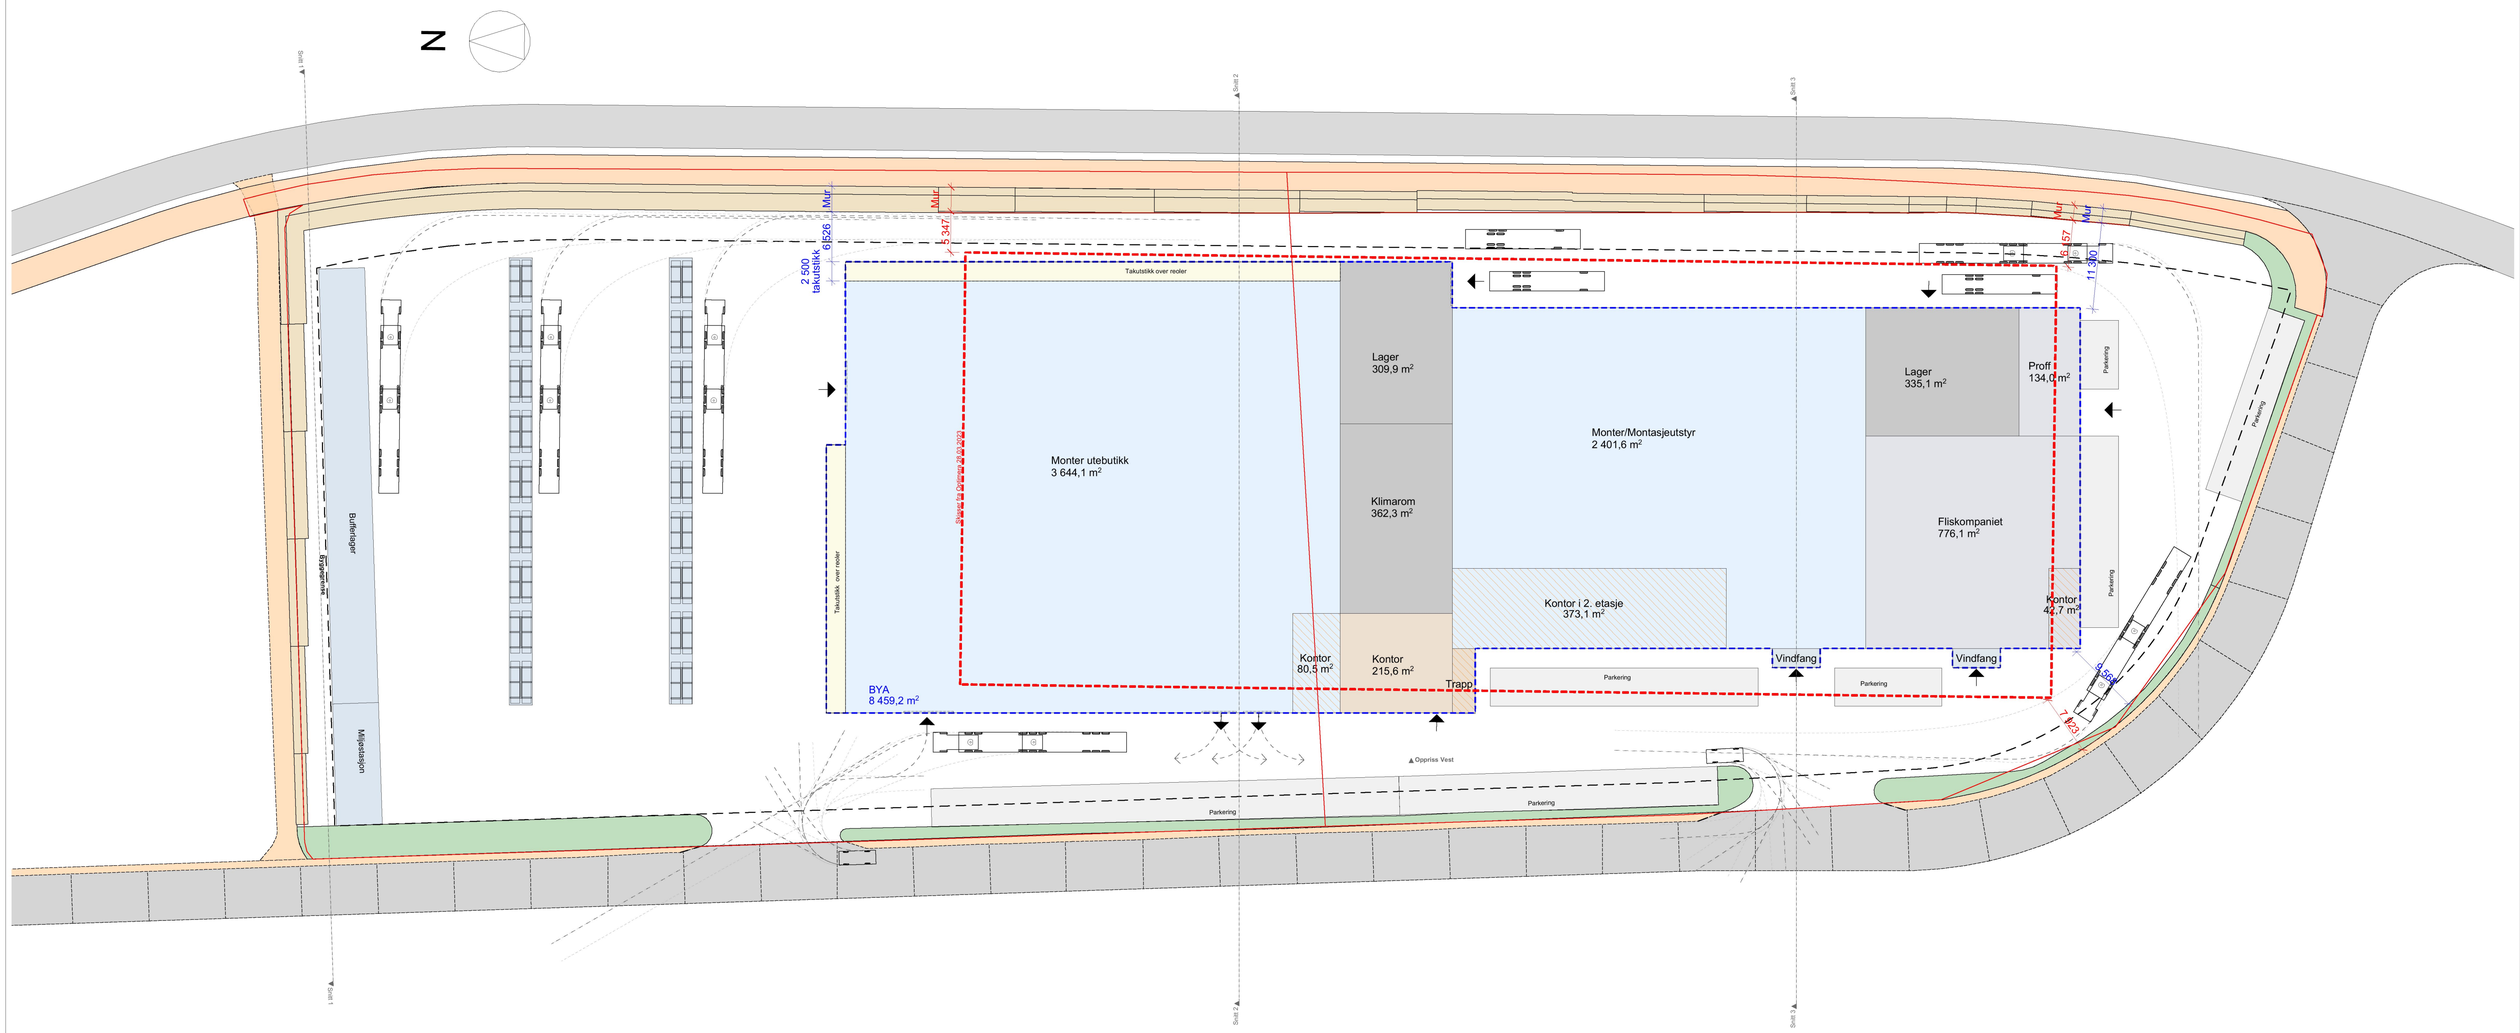

REV.	DATO	TEGN.	KONTR.	GODKJ.	ENDRING

Total Betong AS
Relog Haugesund
Bjørnåsvegen, 5542 Raglamyr, Karmsund, Norge

Situasjonsplan

AROS ARKITEKTER AS
Havnegata 15
4306 Sandnes
tlf: 476 84 000
web: www.aros.no
org.nr: 999 655 114

Kommunenr-, gårds- og bruksnr.:
149/ 359

TEGNET	KONTROLLERT	GODKJENT	PROSJEKTFASE	OPPDRAGSNR.
SHA	OUR	OUR	Skisseprosjekt	3851

MÅLESTOKK	DATO	KARTDATUM	TEGNINGSNR	REV.
1:400 (A2)	06.06.2023	Euref89, UTM sone 32, NN2000	A10-1	

Filsøkning: C:\AROS\Relog Haugesund\REF\ Tegninger\RIG ARKIT\01 - 25 - Relog Haugesund - Raglamyr Stolper - Terreng.pln