


Snitt 1

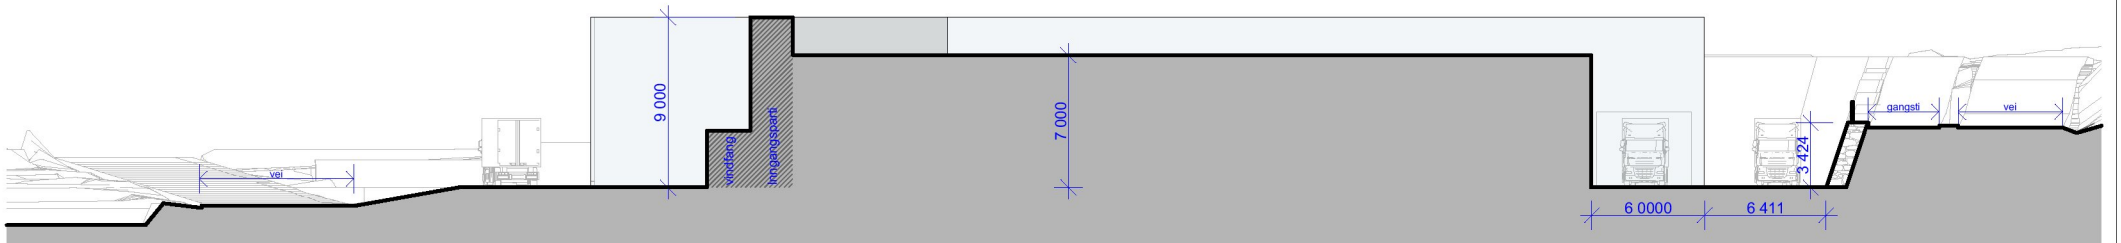

Snitt 2



Snitt 3

REV.	DATO	TEGN	KONTR	GODKJ	ENDRING

Kommunenr-, gårds- og bruksnr.: 149/ 359	AROS ARKITEKTER AS Havnegata 15 4306 Sandnes tlf: 476 84 000 web: www.aros.no org.nr: 999 655 114	Total Betong AS	TEGN	KONTR	GODKJ	MÅLESTOKK	DATO
Kartdatum: Euref89, UTM sone 32, NN2000		Relog Haugesund	SHA	OUR	OUR	1:400 (A3)	07.06.2023
Prosjektfase: Skisseprosjekt		Bjørnåsvegen, 5542 Raglamy, Karmsund, Norge	OPPDRAGSNR.: 3851			A30-1	REV.
		Snit	TEGNING NR.				

Filplassering: Q:\3851\Relog_Haugesund\07_Tegninger\W03_ArkW03_25 - Relog Haugesund - Raglamyr Skisser - Terreng.pln