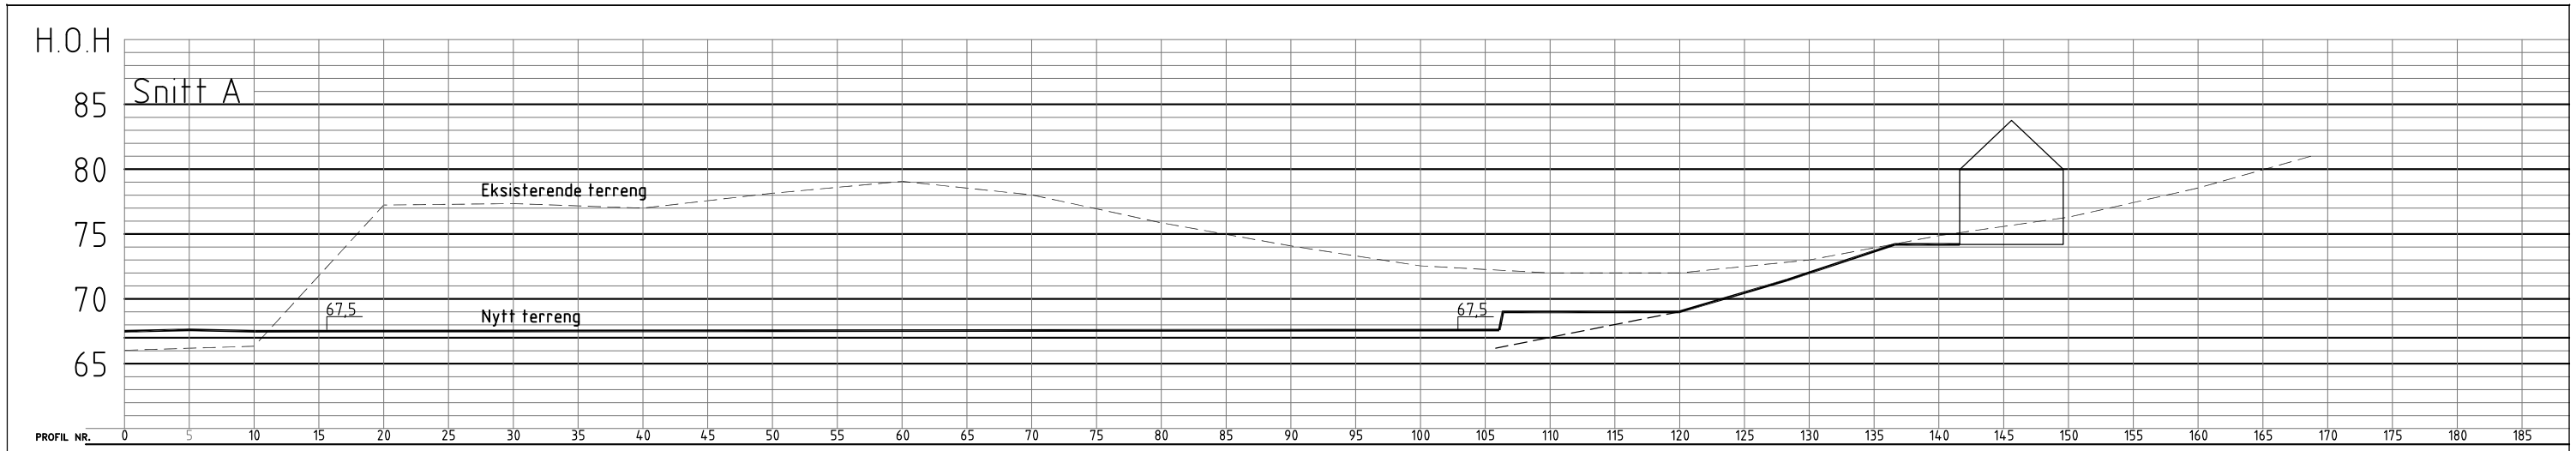

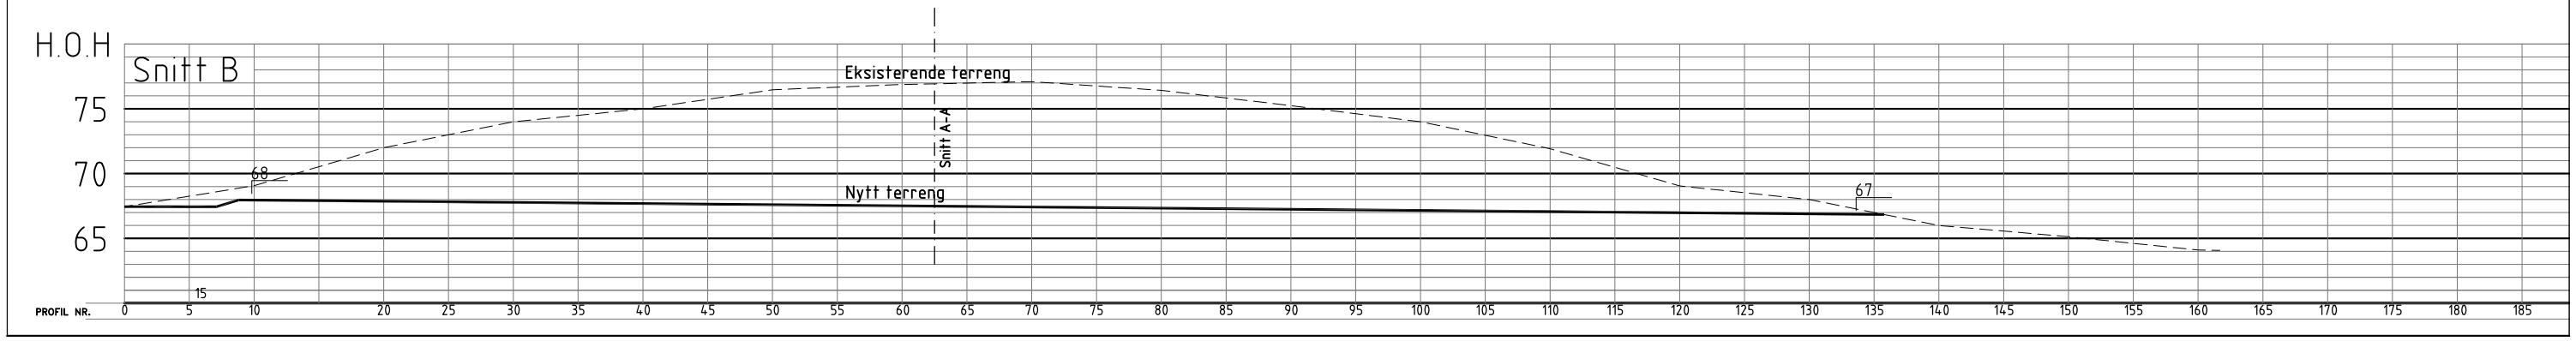

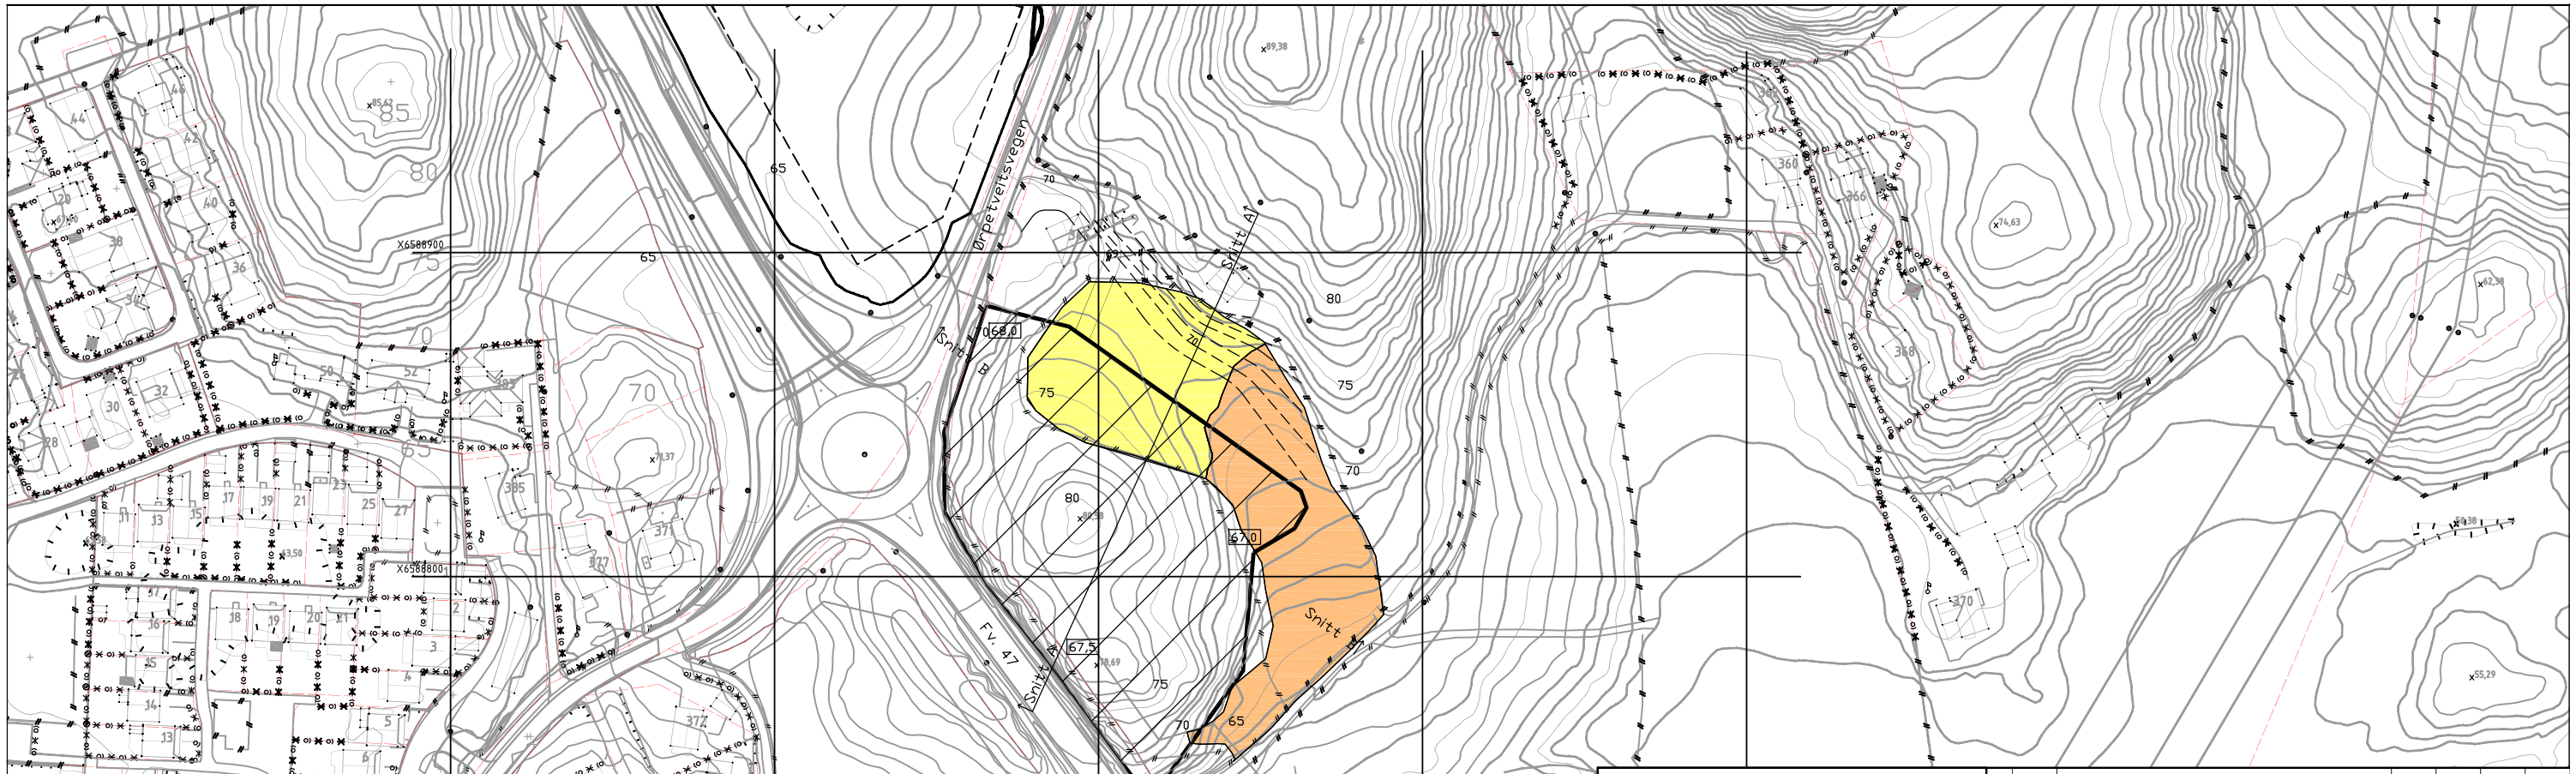

Jordoversikt:

Planområdet: 9500m2
Totalt behov for matjord:
9500m2 x 0,4m = 3800m3
Matjord innenfor området: 608m3
Behov for matjord utenfra:
3800m3 - 608m3 = 3192m3

Fulldyrka jord

Overflatedyrka jord

Rev.	Dato	Revisjonen gjelder	Nr.	Saksb.	Sjdem.k.	Oppdr.a.

Raglamyr Handelspark AS	Tegnet av ØN	Saksbehandler
	Sjdemannskontr. LTT	Oppdragsansvarlig LTT
Teknisk plan nydyrking Kinnestein	Fag	Målestokk A3 1:2000 1:500;1:500
Uttak av 66350 m3 pfm stein	Dato 3.11.15	
COWI	Oppdragsnr. A072886	Status Søknad
	Tegning nr. S-01	Rev.