
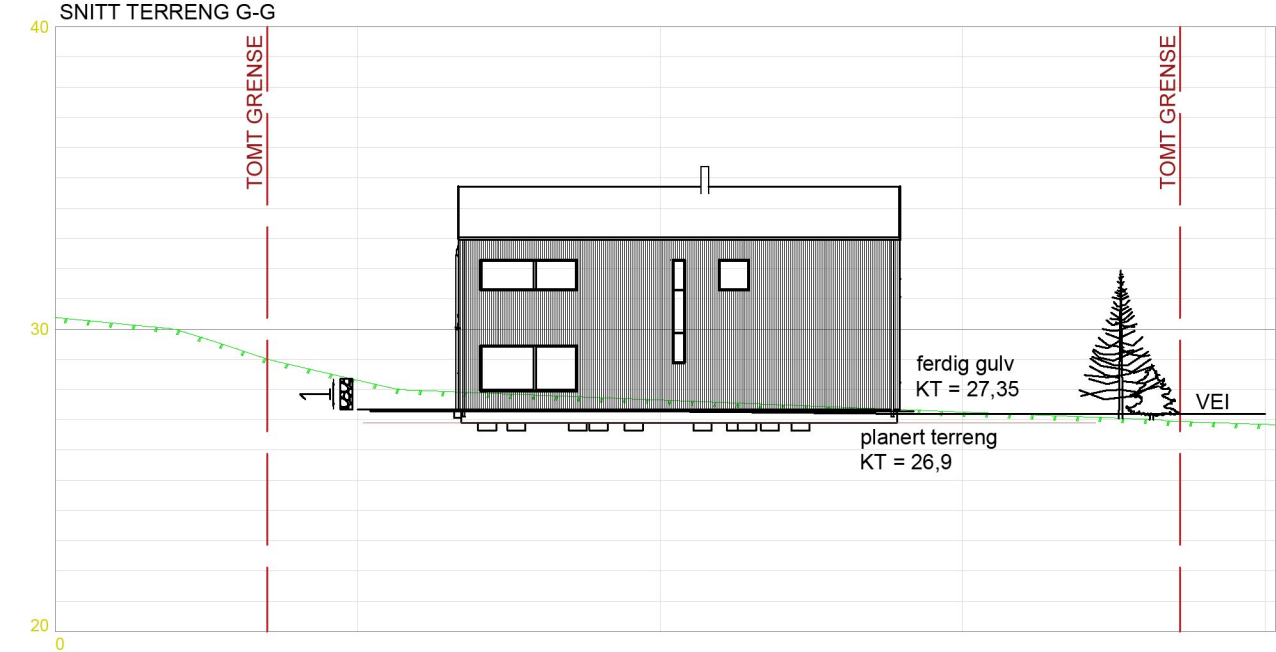


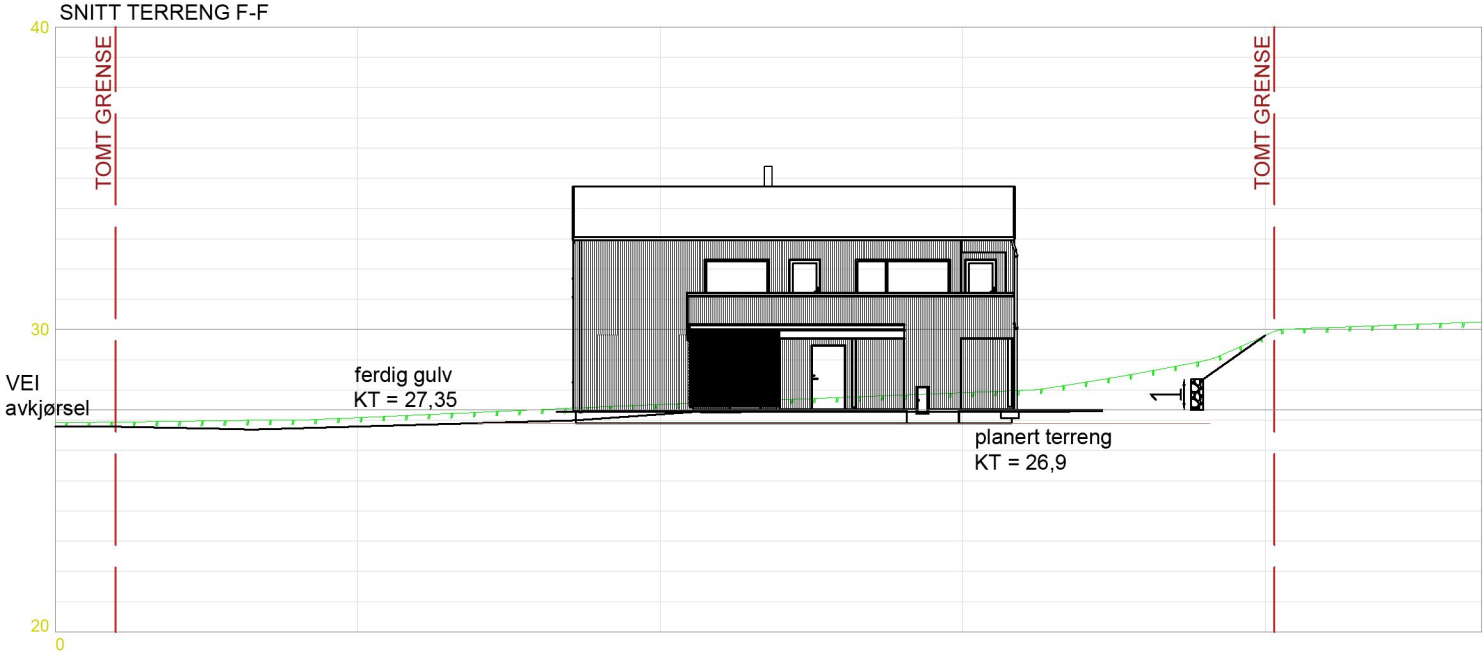

SKISSEFORSLAG	☐	Tegning: SNITT TERRENG ENEBOLIG 3	Målestokk: 4:1	Rev.: Dato: 25.01.2023
HUSBANK	☐	Prosjekt: 47105	Kommune: Karmøy Gnr/Bnr: 147/702	
BYGGESØKNAD	☒	Tiltakshaver: BergeSag og Trelast AS		
		Adresse: tomt BK1		
		Møllejordet		
SALG	☒	Kontakt: Berge Sag Trelast AS / 53775400		
SEKSJONERING	☐	Tegn/konst: MK / 98229334		
ARBEIDSTEGNING	☐	© Tegningene er omfattet av åndsverklovens bestemmelser og er vernet åndsverk i henhold til åndsverkloves paragraf 1. Uten særskilt avtale med Berge Sag AS er enhver eksemplarfremstilling og tilgjengeliggjøring, i opprinnelig eller endret skikkelse, ulovlig utnyttelse.		