



Vest
1 : 100

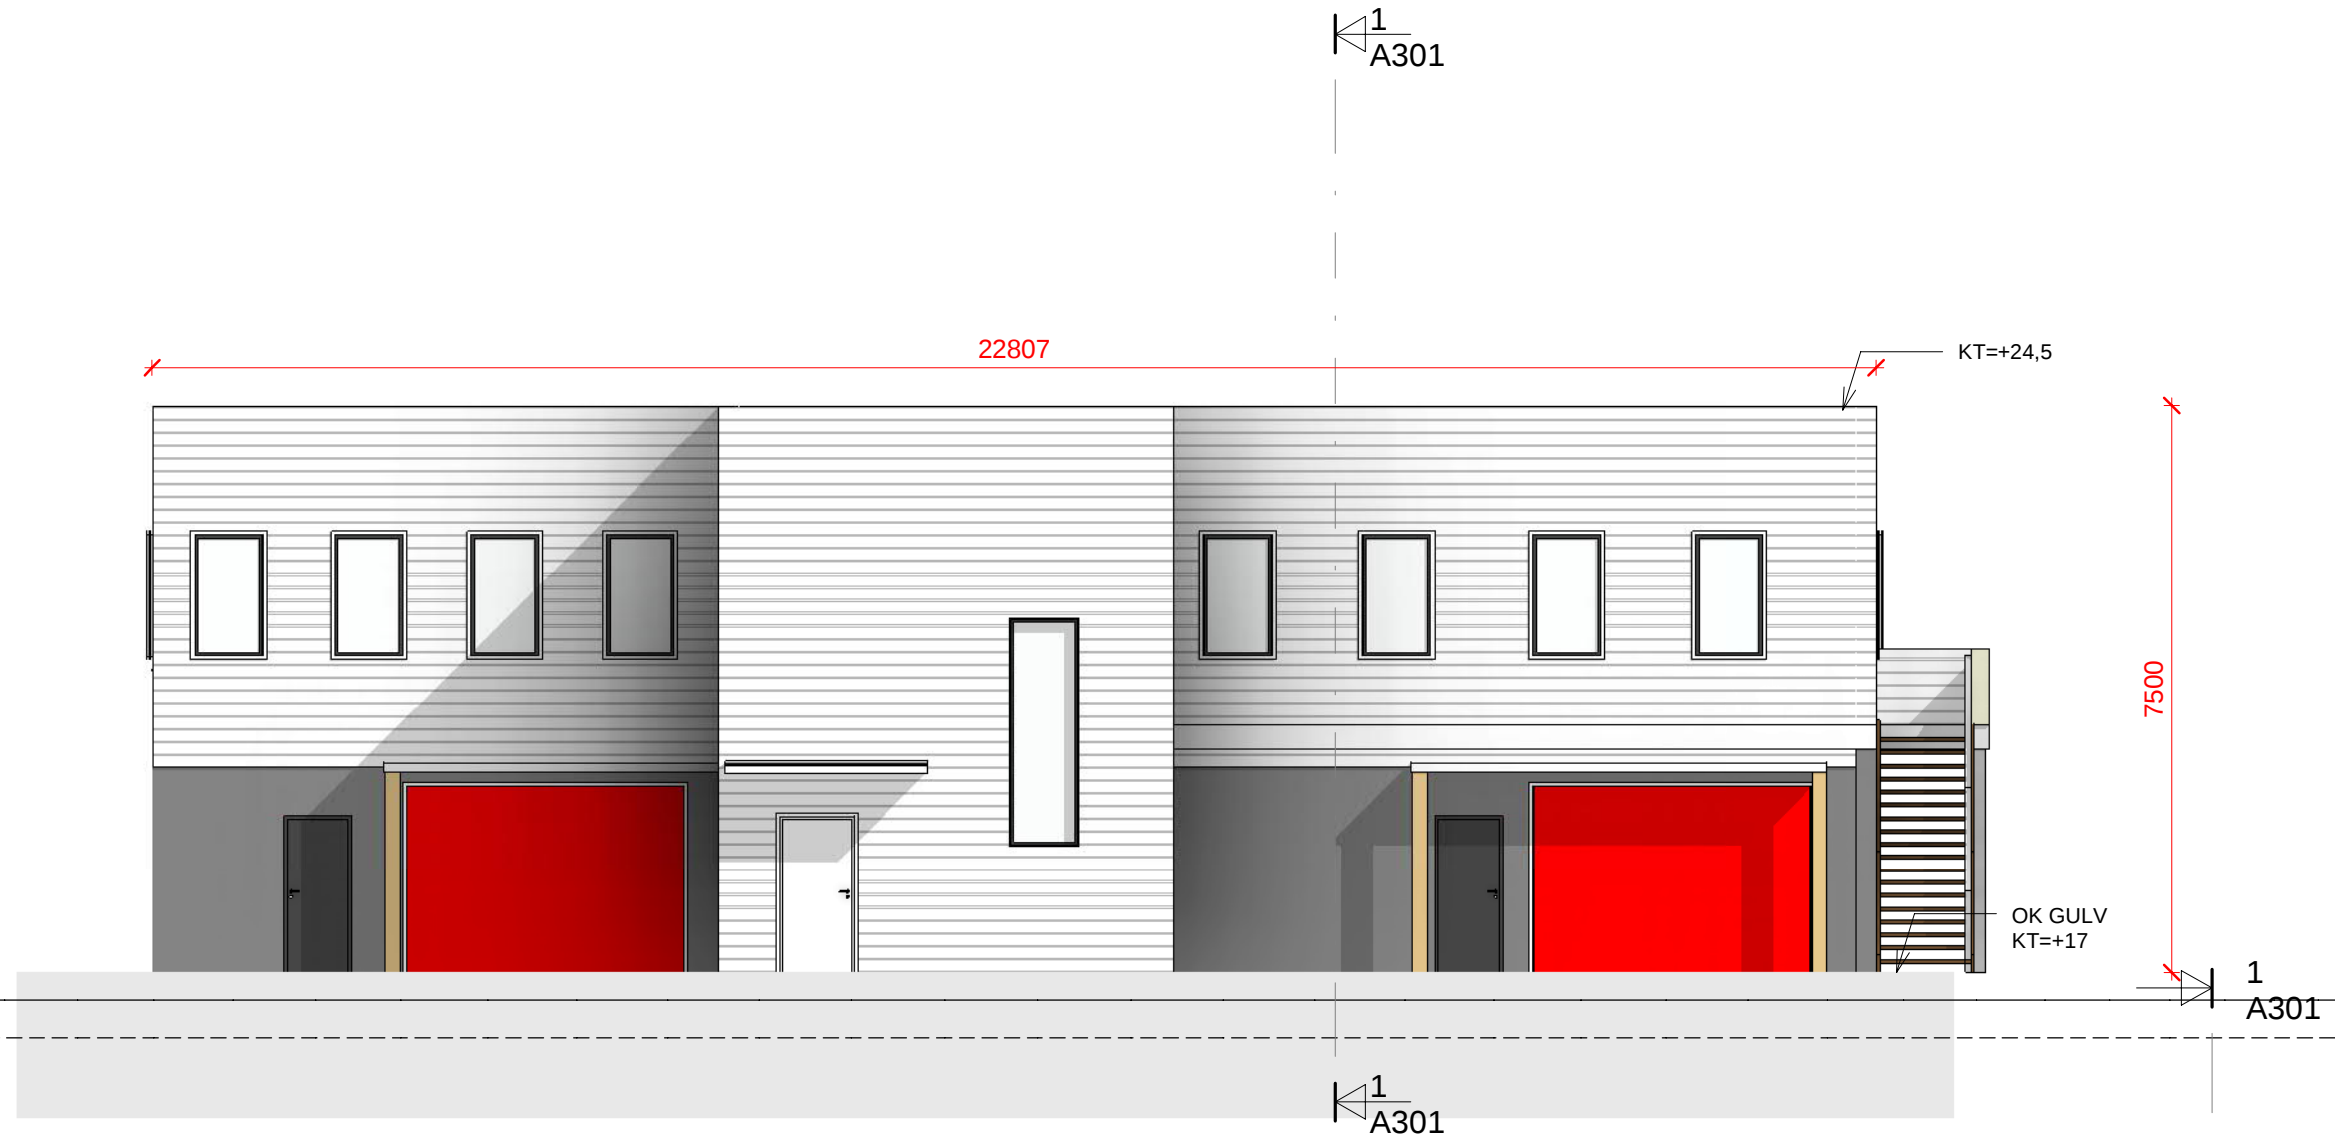

Øst
1 : 100

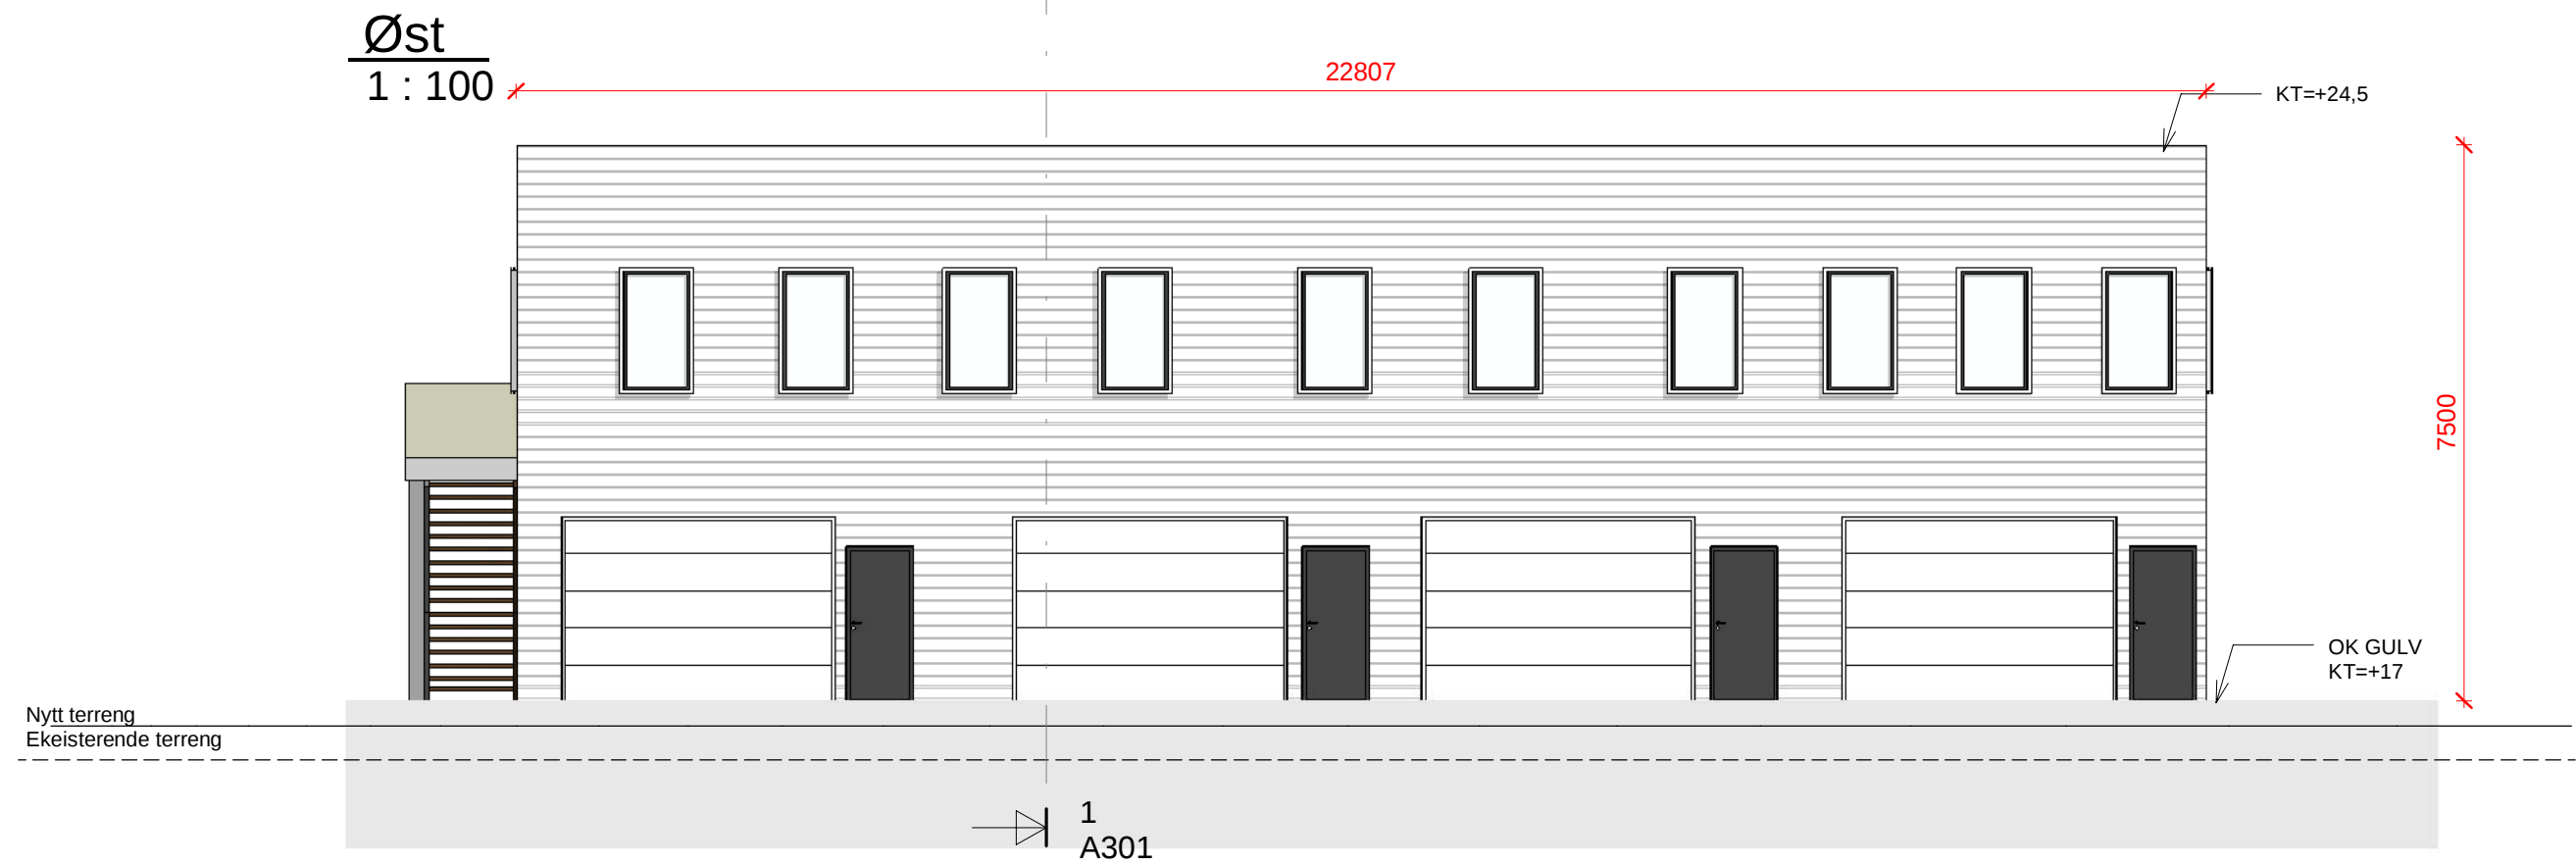

Denne tegningen/dokumentet er opphavsrettslig beskyttet i henhold til lov om opphavsrett til åndsverk m.v. av 12. mai 1961.

Kunde: TAN Eiendomsutvikling AS

Tiltak: Næringsbygg lager/kontor

Nr.: 1 Revisjoner:

Ny Dør fasade Vest
Endringer ferdigb.
Søknadstegning

25.05.23
14.09.18
18.01.17

GK
KMF
TS

Dato: Utført av: Kontroll:

Arkitekt: Prosjekt: TAN Eiendomsutvikling AS

Tiltakets adresse: Vestheimvegen
Bygnes Industriområde

Gnr/Bnr: 102/230

Dokumentnavn: Fasader mot vest

Målestokk: 1 : 100

Størrelse: Prosjektnr.: Tegningsnr.:

18.01.17 Prosjekt - A202

Rev B

nr.

A202