



FASADE SØR

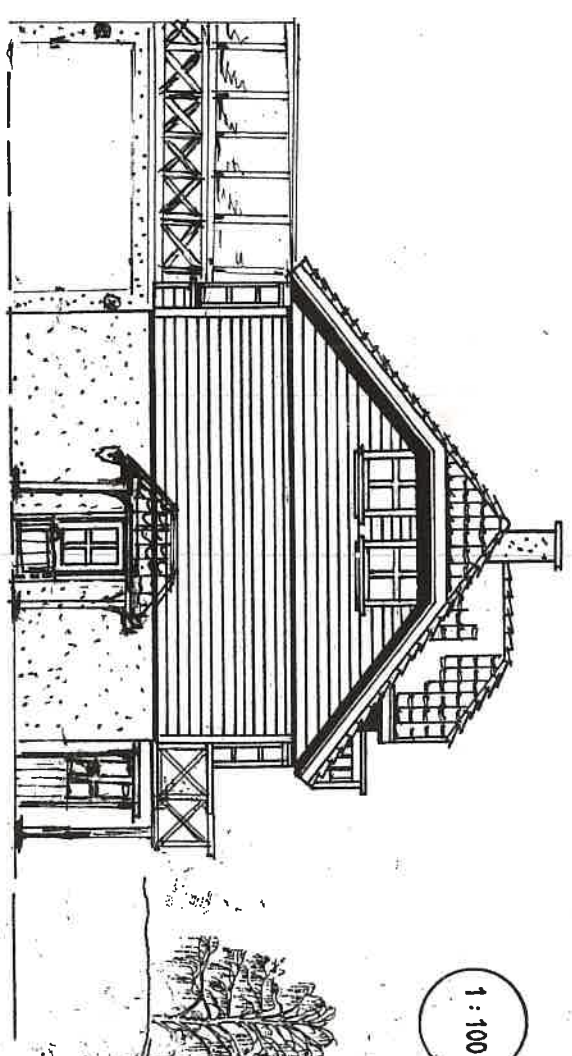

FASADE NORD

1 : 100

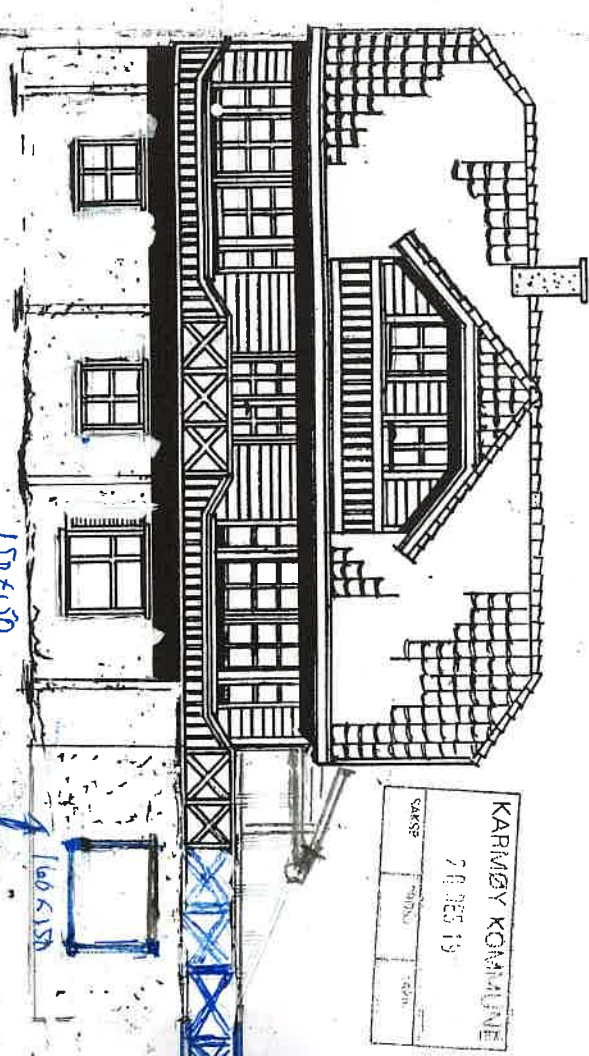


FASADE VEST

150x150


REV. 2023

KARMØY KOMMUNE
20.08.19

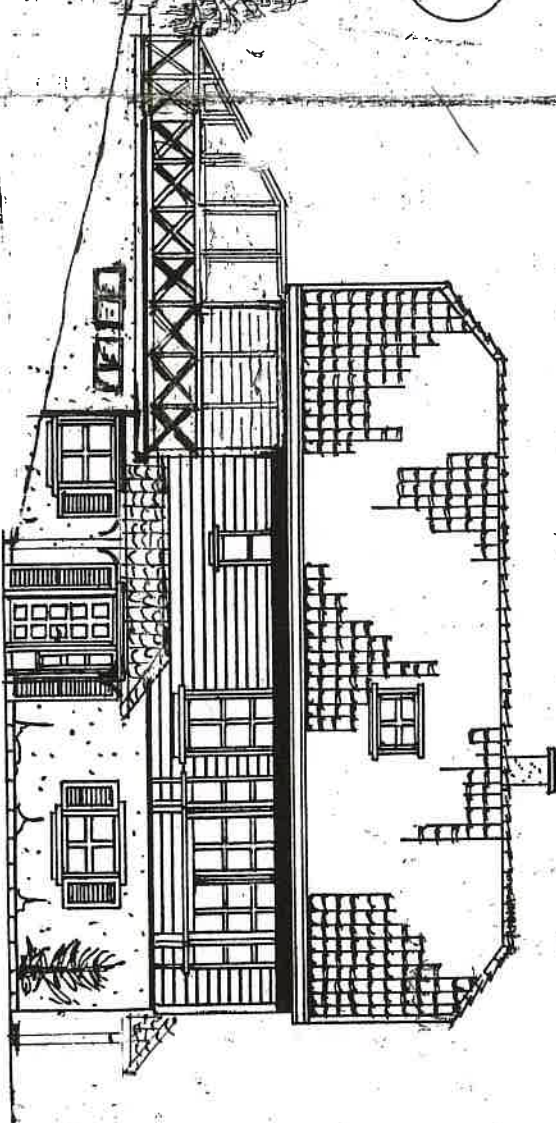

FASADE ØST

Dato	Konstr./Tegnet	Godkjent	Målestokk	ARBEIDSTEGNING
10/9-04	MJP		1 : 100	FASADE
BOLIGHUS - MAGNUS PEDERSEN VEDAVÅGEN KARMØY KOMMUNE				Erstatning for:
Herrensning:				Erstatet av:
				GRUNNPLATE - 1900 BR. AREAL - 337

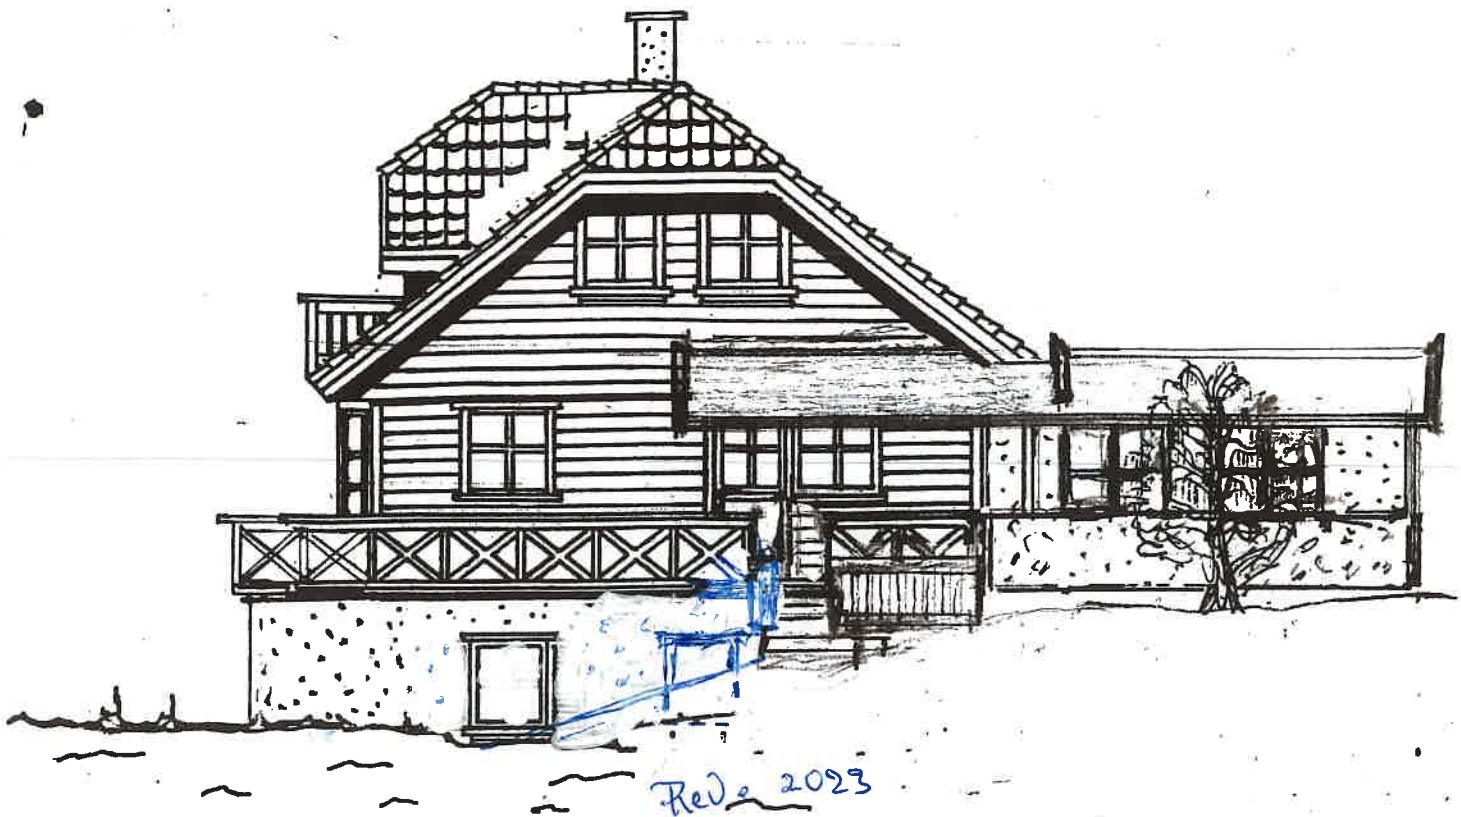


Revisé 2023

FASADE SØR

1:100




FASADE NORD

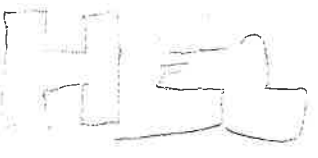

Rev. 2023
160x150

Vanni Kabin.

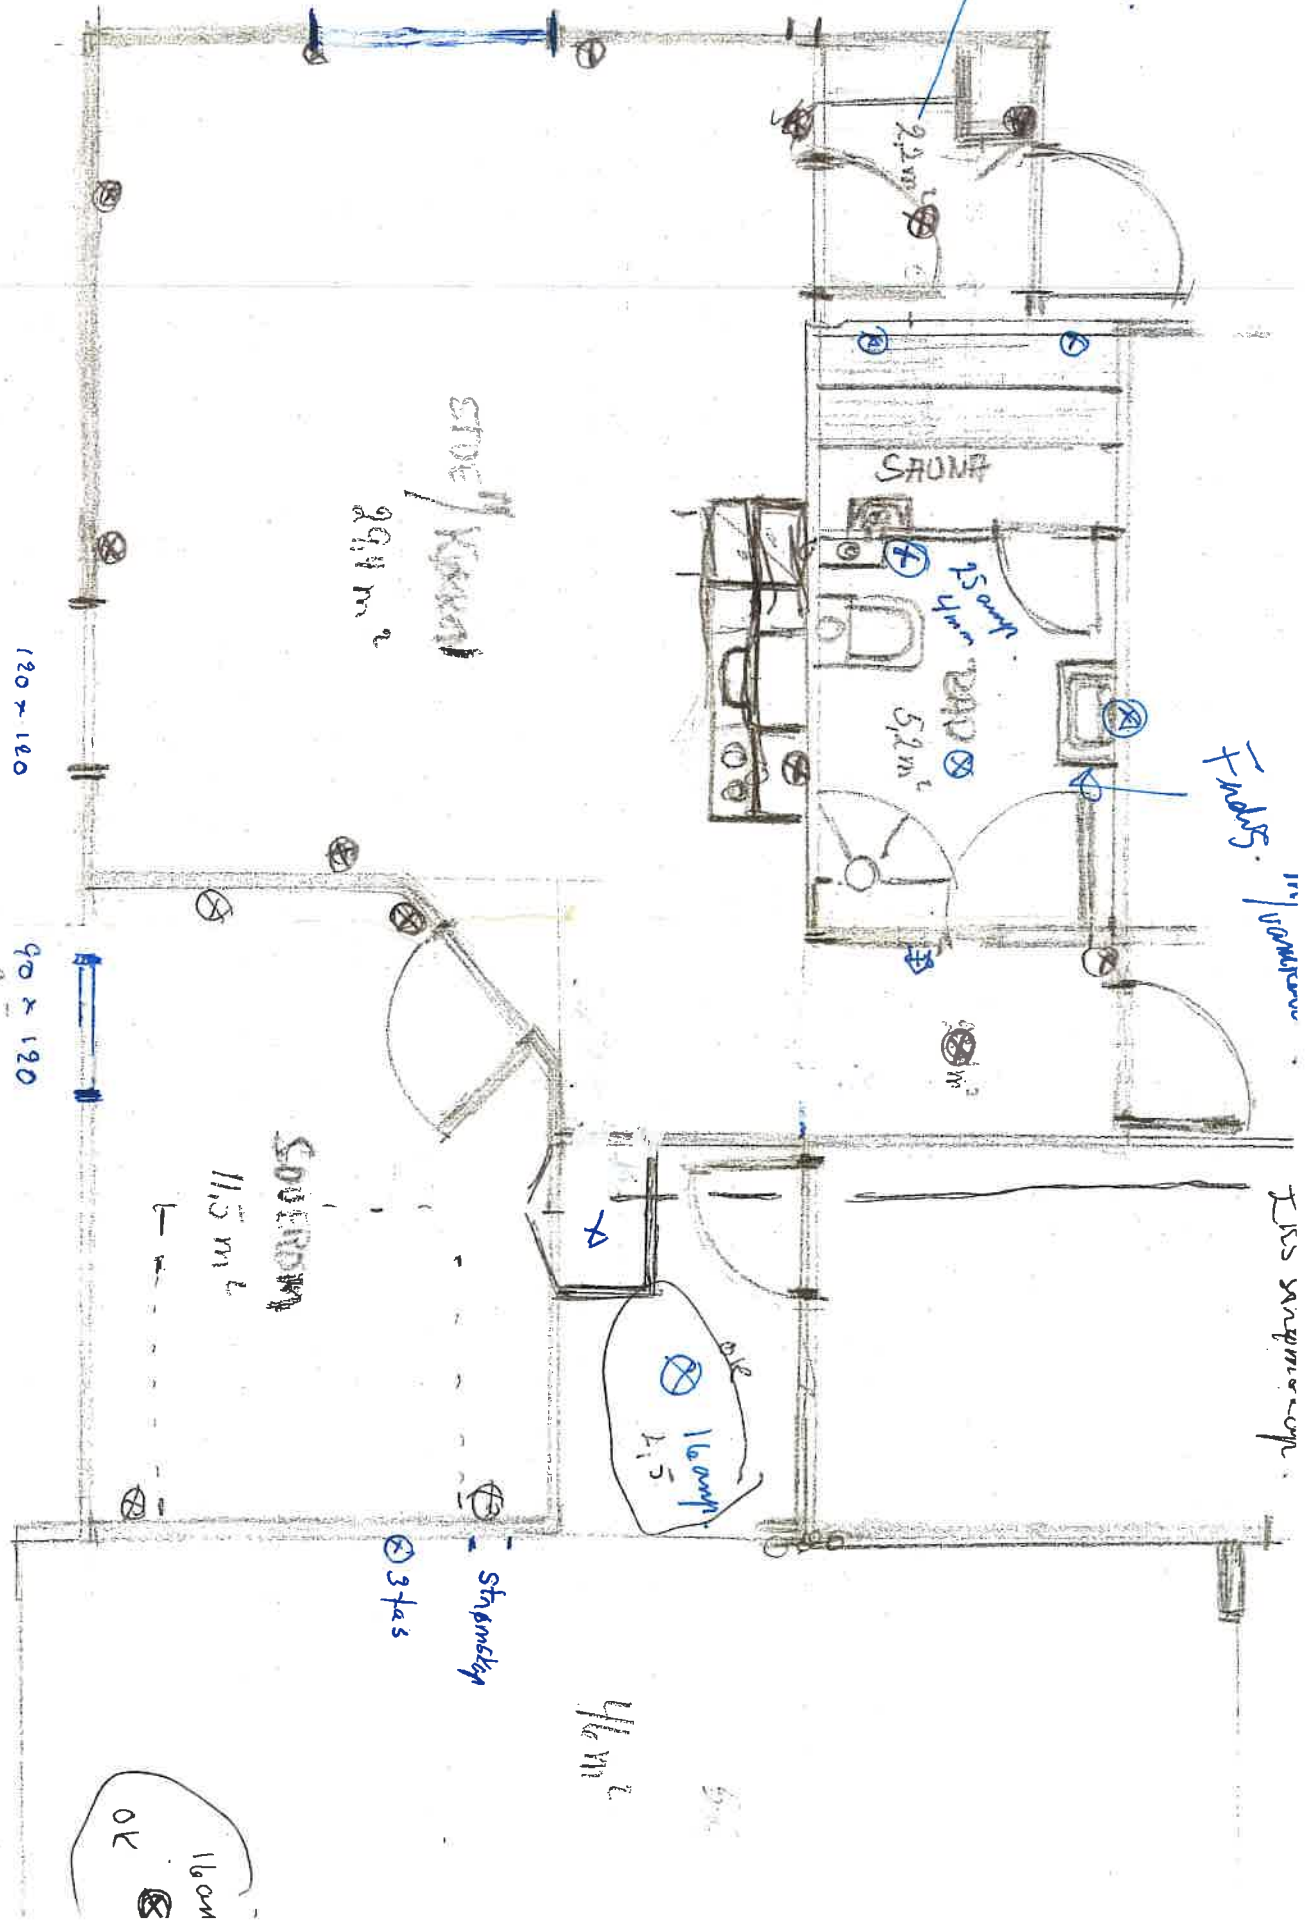

Rev. 2023

F. 2023

ISS