



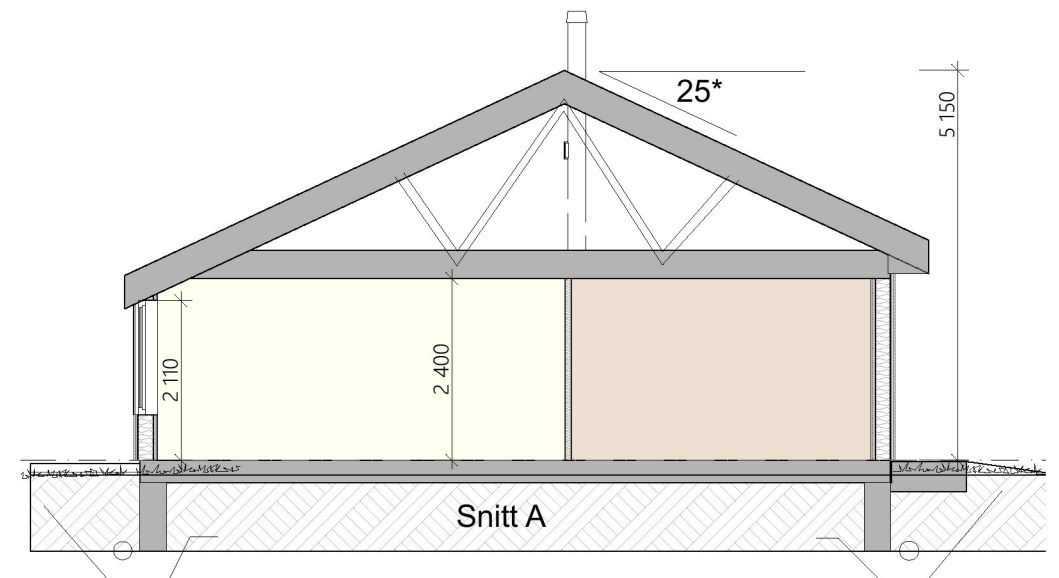


Erstatningsbolig
 BYA: 130.8m²
 BRA: 115.9m²

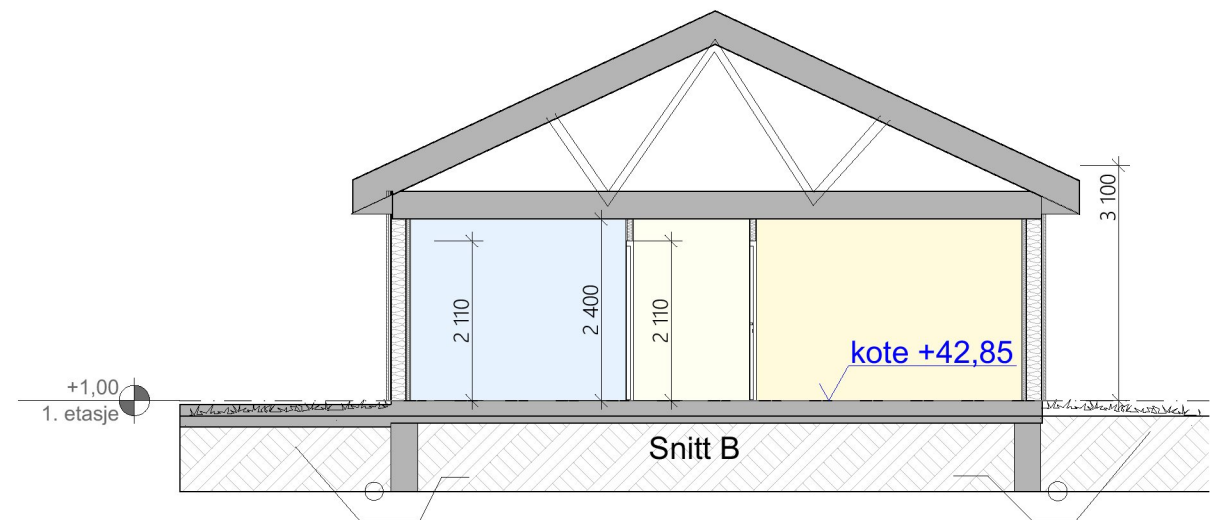

Rev.: 16.06.23
 Rev.: 16.03.23
 Rev.: 07.03.23

Prosjekt: Erstatningsbolig	Kontroll prosjekt:	
	Sign.: t.th	Kontroll: t.th
Adresse: Høgåsvegen 87 4250 Kopervik	Gnr/Bnr. 63/207	
Arkitektur: Botakst as Gretebakken 12 4355 Kvernaland	 <small>bygg og takstjenester www.botakst.no</small>	
© Alle rettigheter tilhører utførende for arkitektur, kopiering eller bruk av disse tegningene er forbudt uten skriftlig samtykke		
Tegning: Plan og snitt	Dato: 27.02.2023	Målestokk: 1:100
	Tegningsnr.: E1	