



NORD

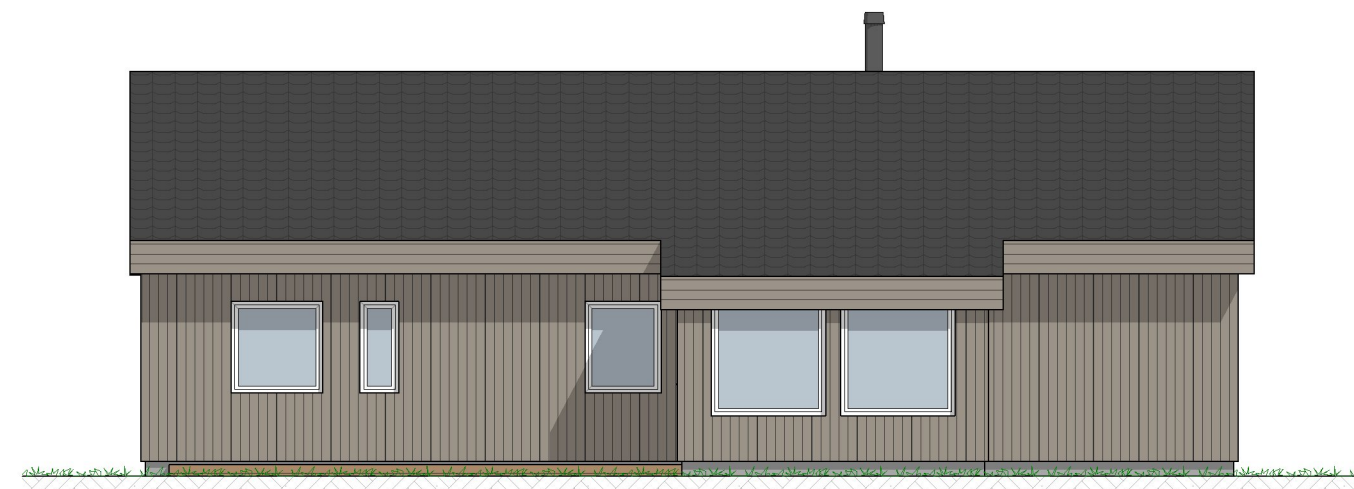


VEST

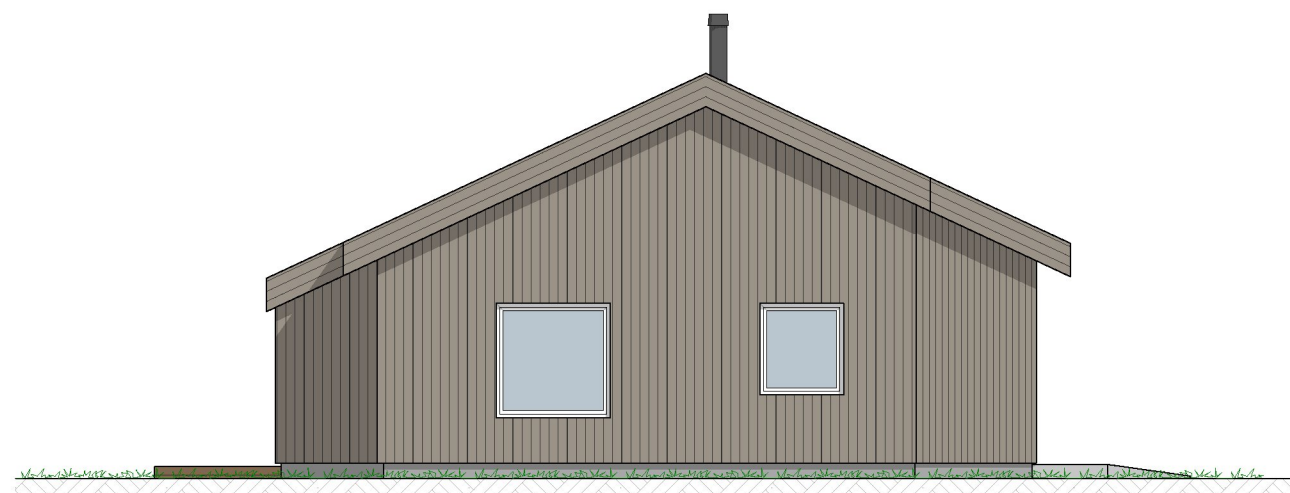


SØR



Rev.: 16.06.23
Rev.: 16.03.23
Rev.: 07.03.23

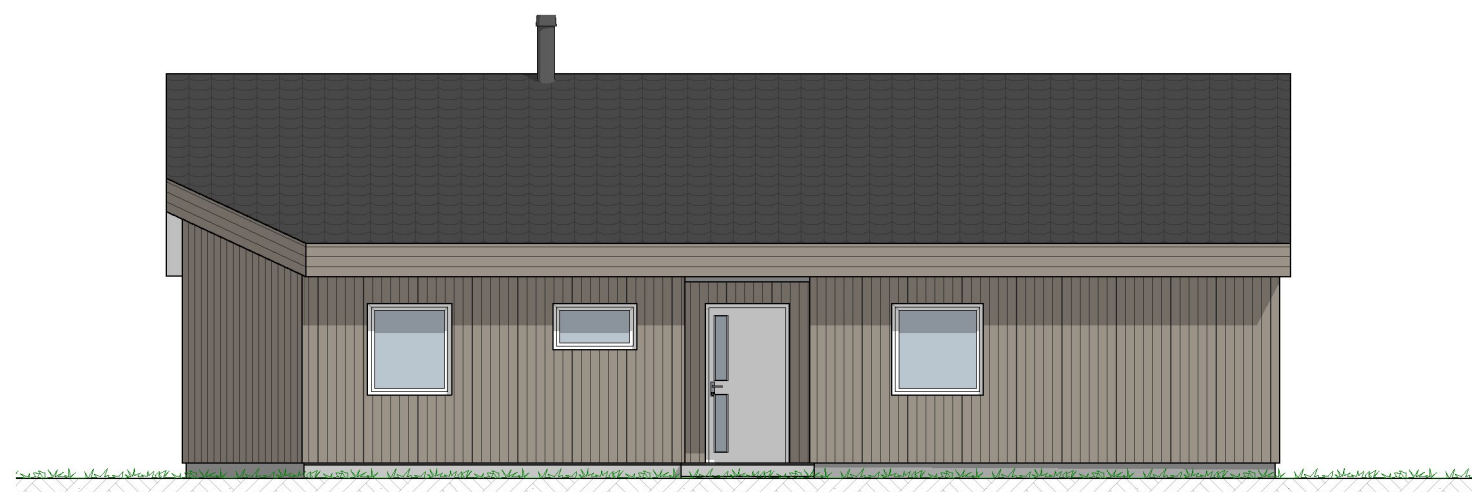

ØST

| | | |
|---|--|--------------------------|
| Prosjekt: Erstatningsbolig | Kontroll prosjekt: | |
| | Sign.: t.th | Kontroll: t.th |
| Adresse: Høgåsvegen 87 4250 Kopervik | Gnr/Bnr. 63/207 | |
| Arkitektur: botakst as Gretebakken 12 4355 Kvernaland |  bygg og takstjenester www.botakst.no | |
| © Alle rettigheter tilhører utførende for arkitektur, kopiering eller bruk av disse tegningene er forbudt uten skriftlig samtykke | Dato: 27.02.2023 | |
| Tegning: Fasader | Målestokk: 1:100 | |
| | Tegningsnr.: | E2 |