


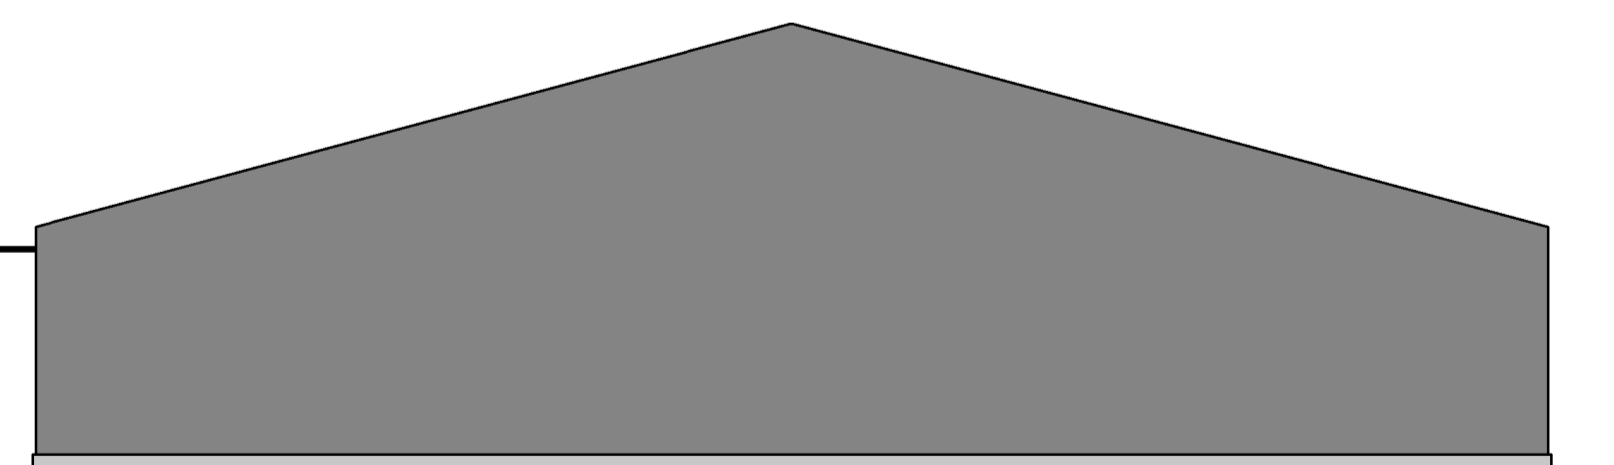


SØR-VEST




NORD-ØST



NORD-VEST

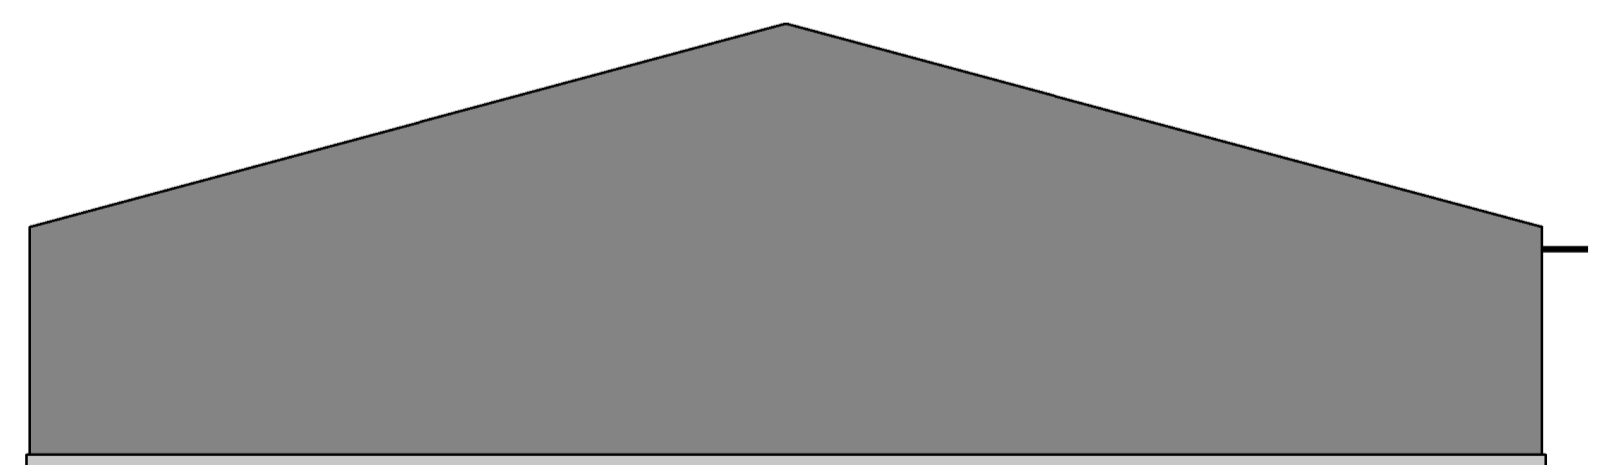

SØR-ØST

4	Endret størrelse	POM	KEK	19.06.23	
3	Prisgrunnlag	POM	KEK	09.06.23	
2	For byggemelding	POM	KEK	12.05.23	
1	For byggesøknad	POM	KEK	26.04.23	
Rev.	Revideringen gjelder		Tegn.	Kont.	Dato
Stutøy 6 AS		Kon./Tegn.		POM	
Dukhaller Husøy tomt C1		Kont.		KEK	
Fasader		Dato		26.04.23	
		Mål.		A1 - A3 -	
		Sak nr.		23019	
 <small>Stølmyr 22 - 6542 Karmund TF 52 64 48 00 - www.procon-as.no</small>		Tegn nr.		003	
		Rev.		4	