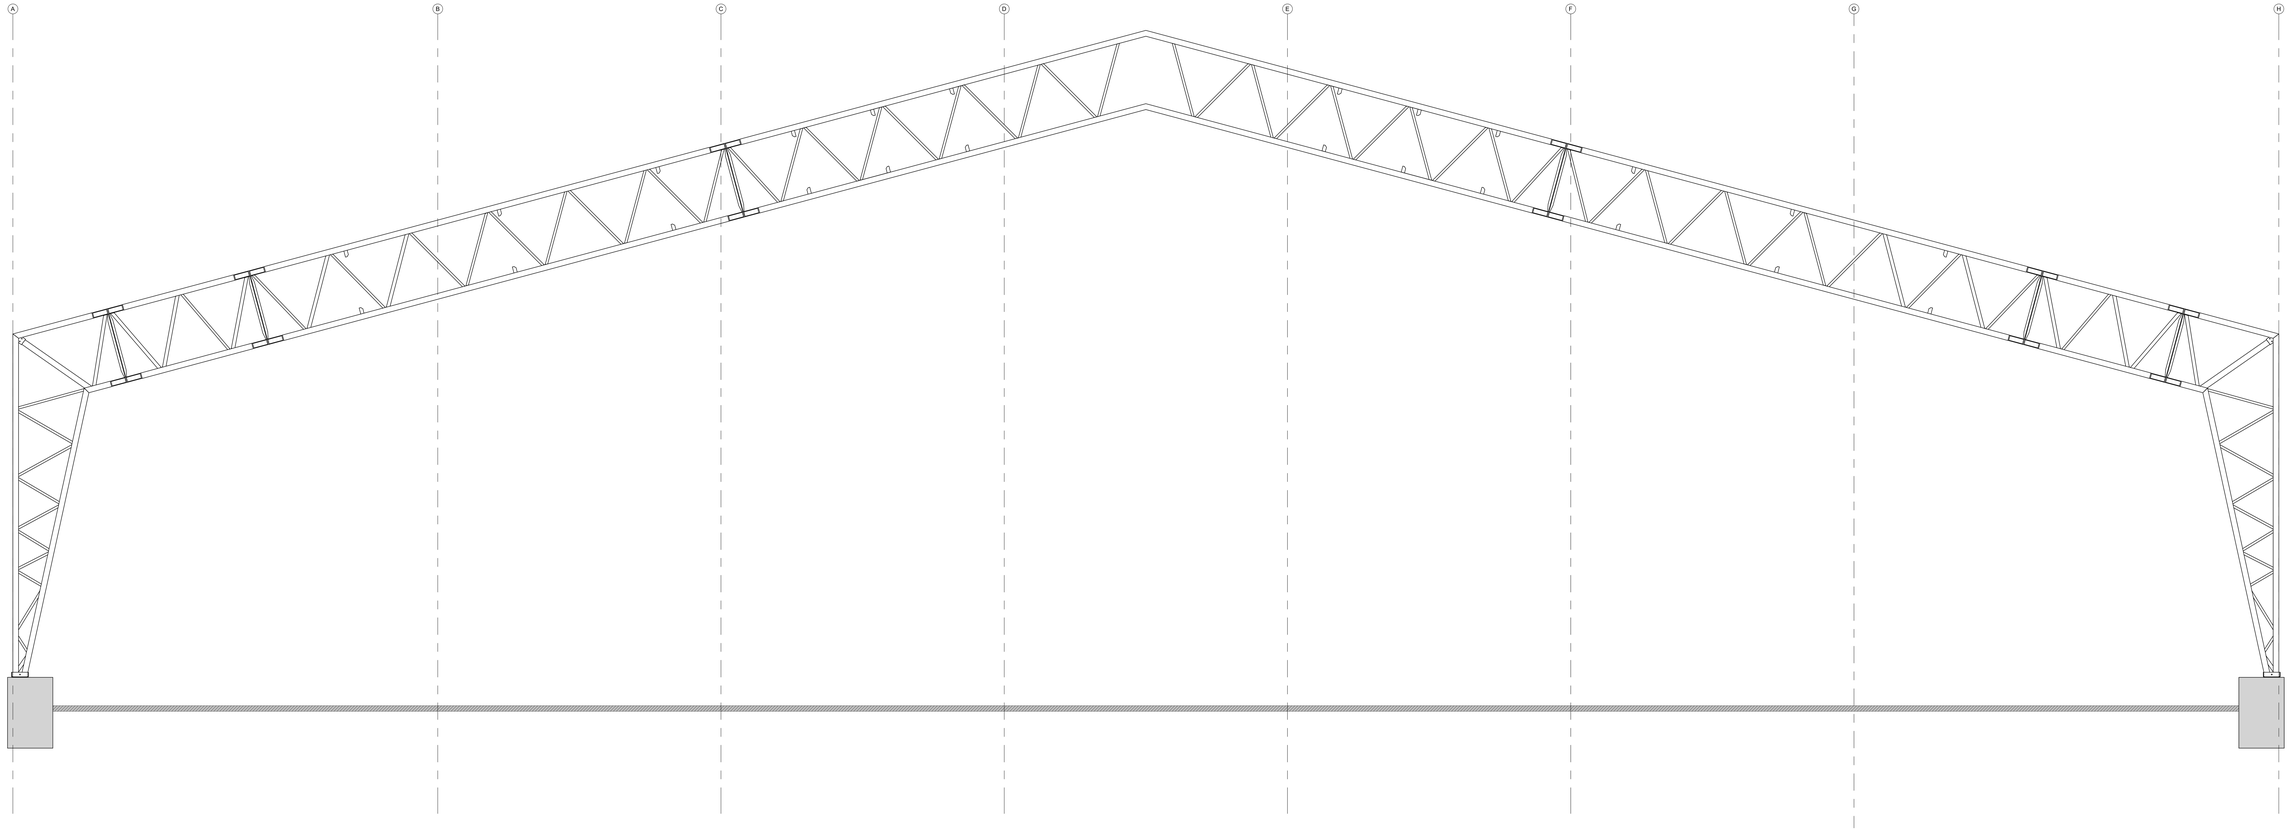

Rev	Beskrivelse	Tegn	Kontr	Dato
4	Endret bredde	POM	KEK	19.06.23
3	Prisgrunnlag	POM	KEK	05.06.23
2	Endret bredde/høyde	POM	KEK	02.06.23
1	For tilbudsformål	POM	KEK	26.04.23
Rev	Revisjoner gjelder	Tegn	Kontr	Dato

Tegn av: POM

Kontr: KEK

Dato: 26.04.23

Stutøy 6 AS

Dukhaller Husøy tomt C1

Snitt A-A

Mål: A0=SA4 - 1:25
Hålv A0=SA4 - 1:50

Sign nr: 23019

procon

Stokkan 22 - 3940 Stathelle/Porsgrunn
Tlf 35 94 48 00 - www.procon.as - mail@procon.as

Side nr: 002

Ant: 4