


Hage sve

Fasade Vest

KARMSØY KOMMUNE

MOTTATT

22 MARS 2023

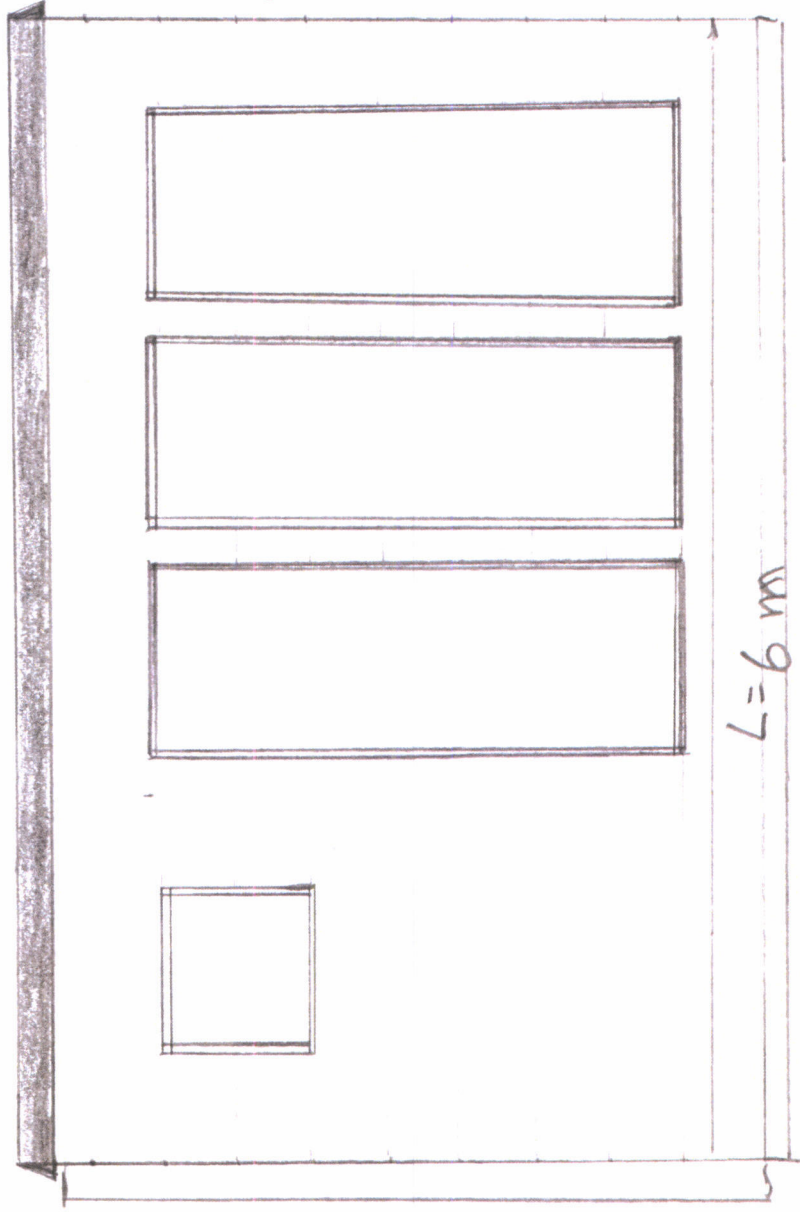


218

H 2,8m

L = 6m

Fasade Øst

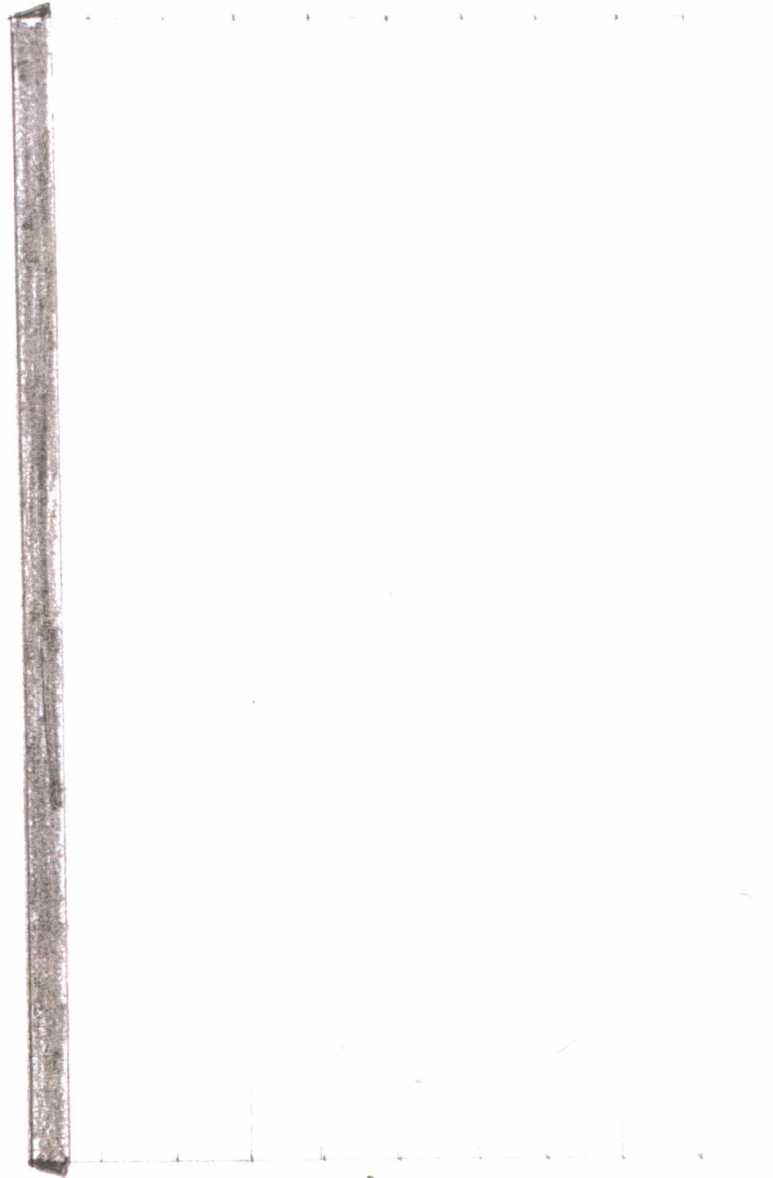

#


218

H 2,8m

L 6m

Hage Sme

Fasade nord

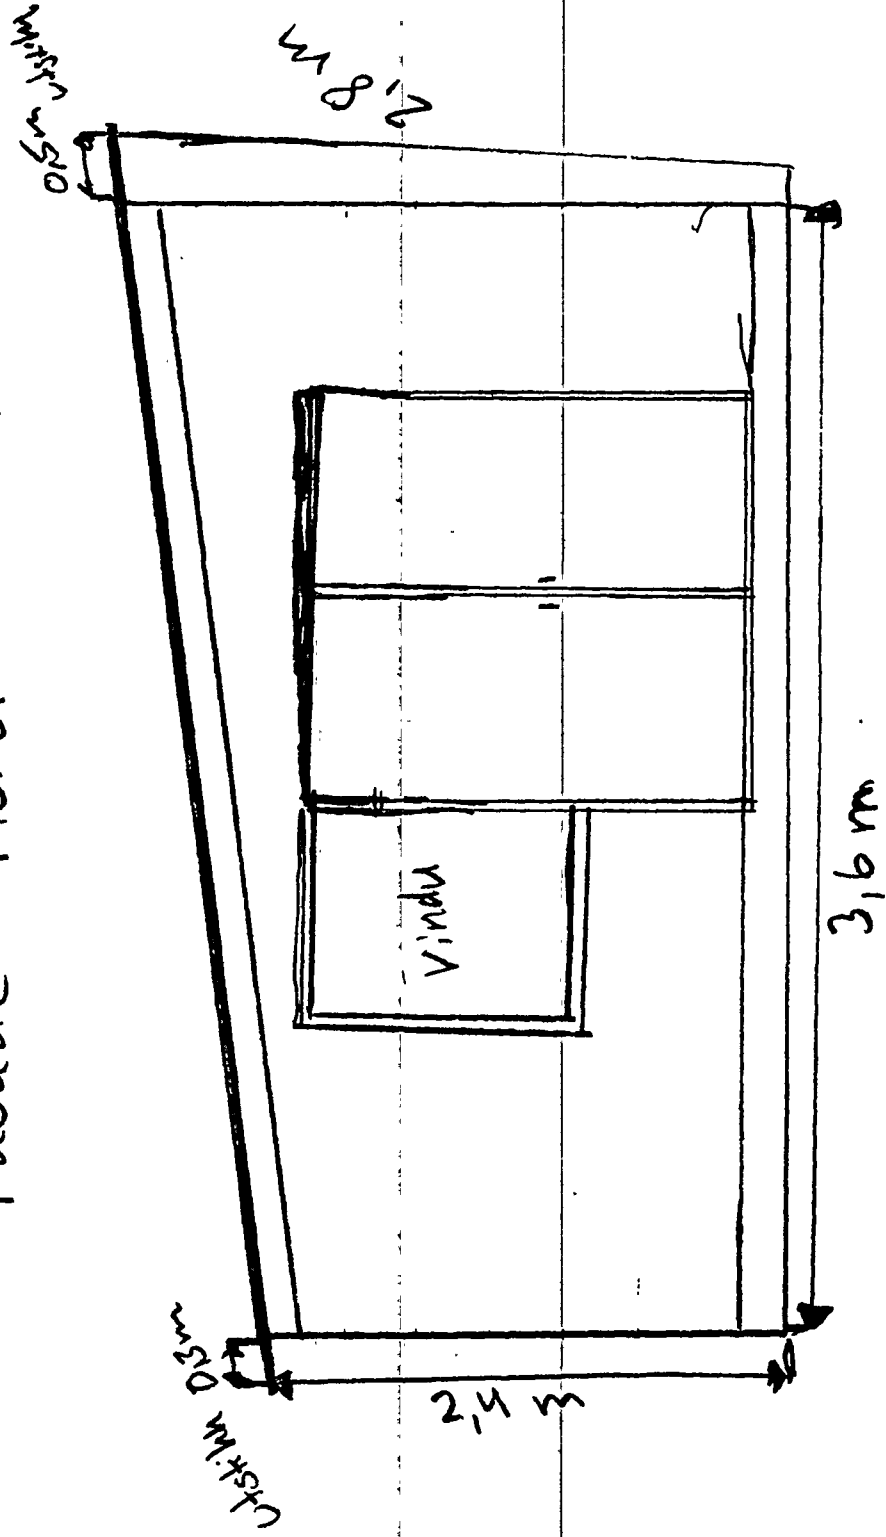

Fasade sør

