

SITUASJONSKART

MED KOMMUNEPLAN

Gnr/Bnr: 106/43 (bnr. 60 utgår ved sammenslåing)

Adresse:

Dato: 19.06.2023

Målestokk: 1:500

0 5 10 15 20 m



KARMØY KOMMUNE


SEKTOR AREAL OG BYGGESAK



Kartet kan inneholde feil, noen grenser er usikre.

Fargelagt kart må innsendes ved søknad eller melding.

Datum: Euref 89/UTM 32

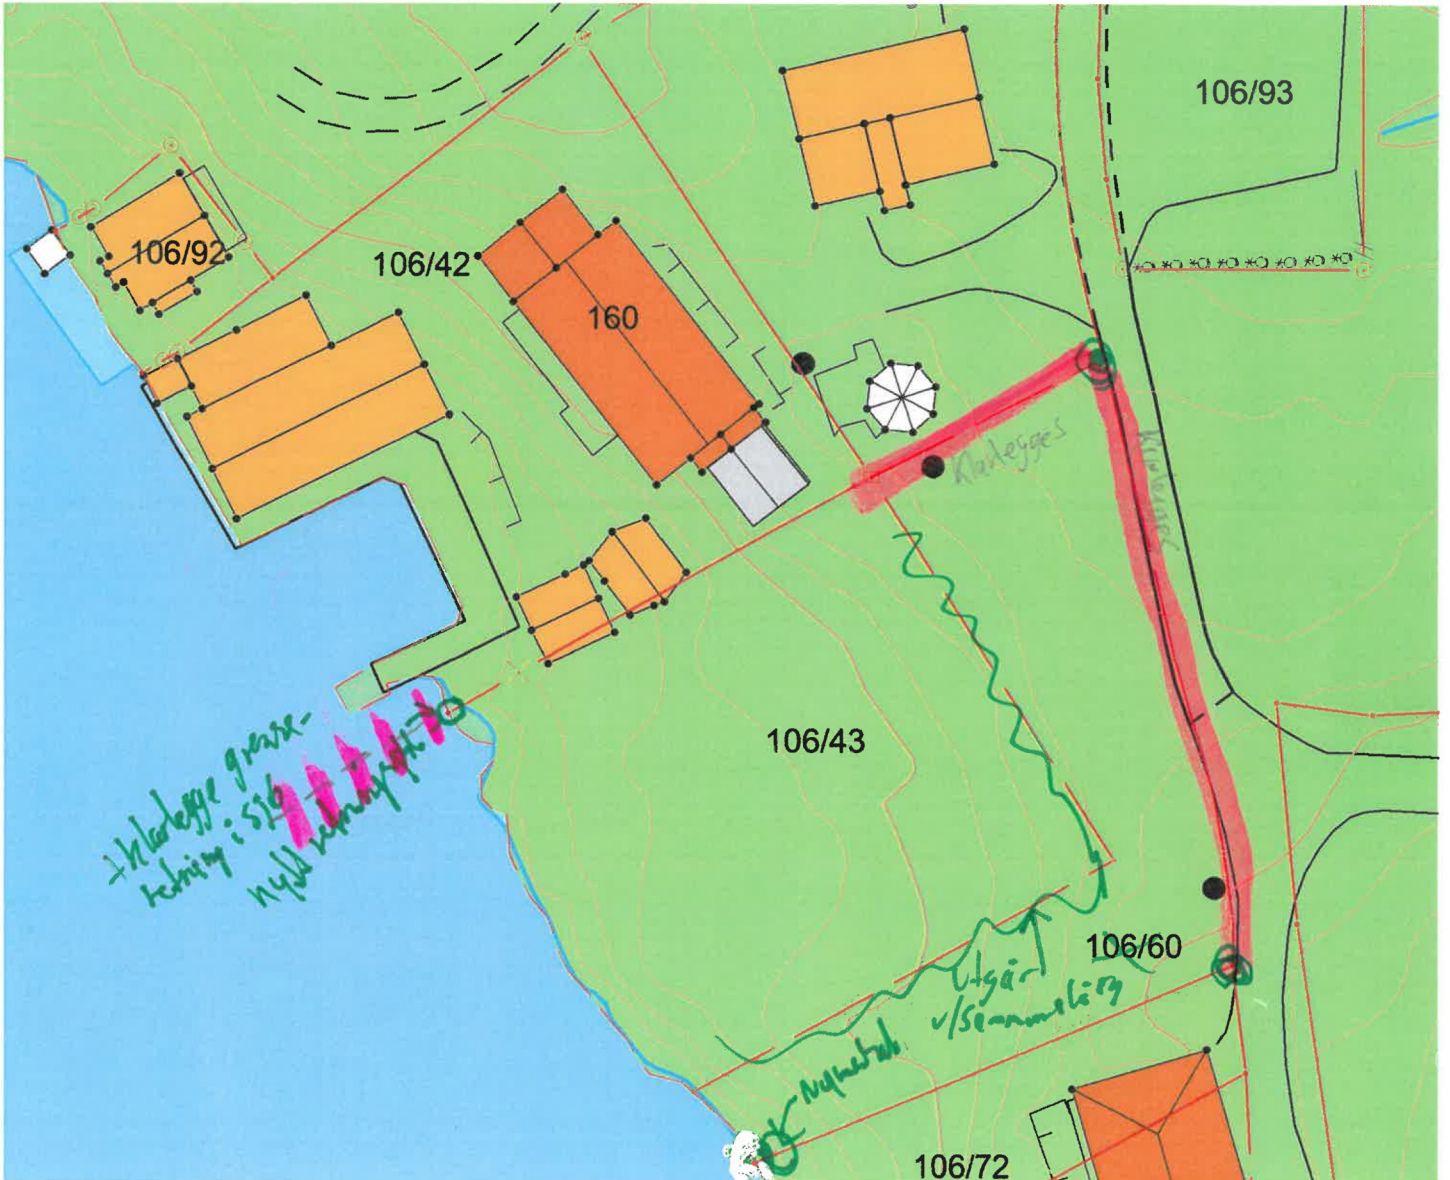

Tegnforklaring:

Vegkant	—
Høydekurve	—
Eiendomsgrense målt	—●
Eiendomsgrense usikker	- - -
Bygg -takflate	■
Bygg -planlagt/ ikke innmålt	■
Høyspent, stolper	—●
Kommunale VA-ledninger, kum	—●

Planformål:

LNF-område Landbruk, natur- og friluftsområder	■
Boligområde	■
Tjenesteyting	■
Industri/forretning	■
Fritidsbebyggelse	■
Sentrumsområde	■
Friområde	■
Blandet formål	■

Nåværende	■
Framtidig	■
Trafikkareal	■

I henhold til Kommuneplanen kan det i planlagt formålsområde være krav om plan.