




Fasade mot øst

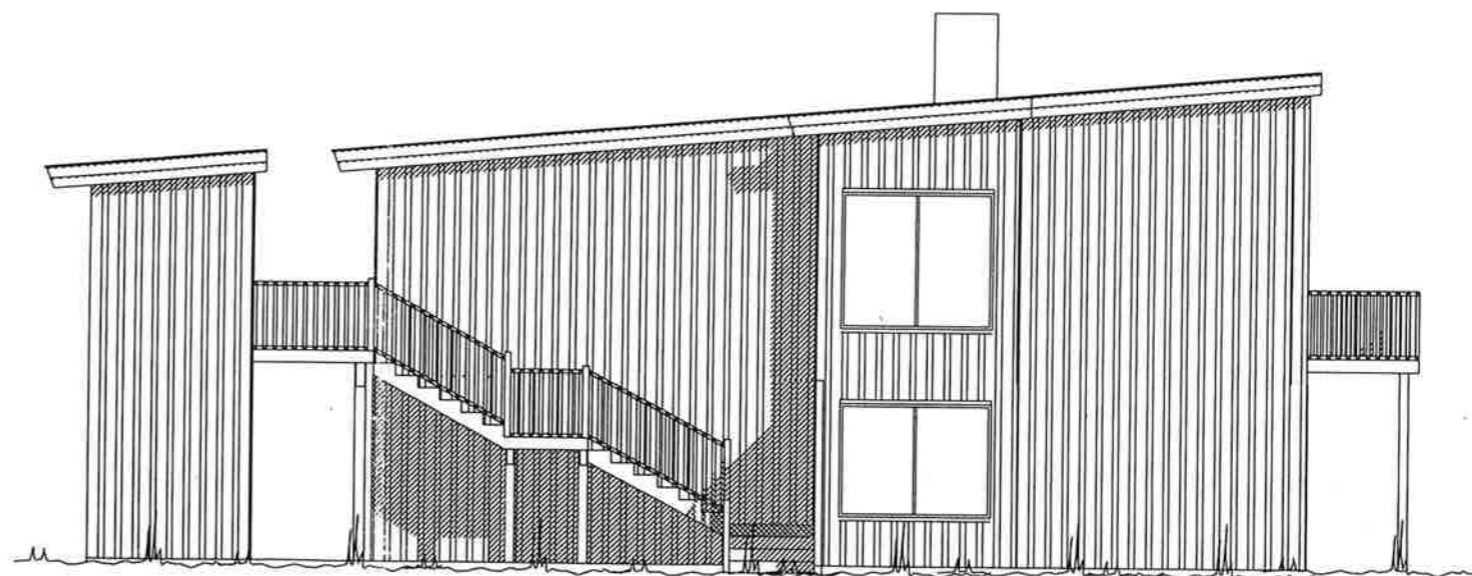

Fasade mot nord

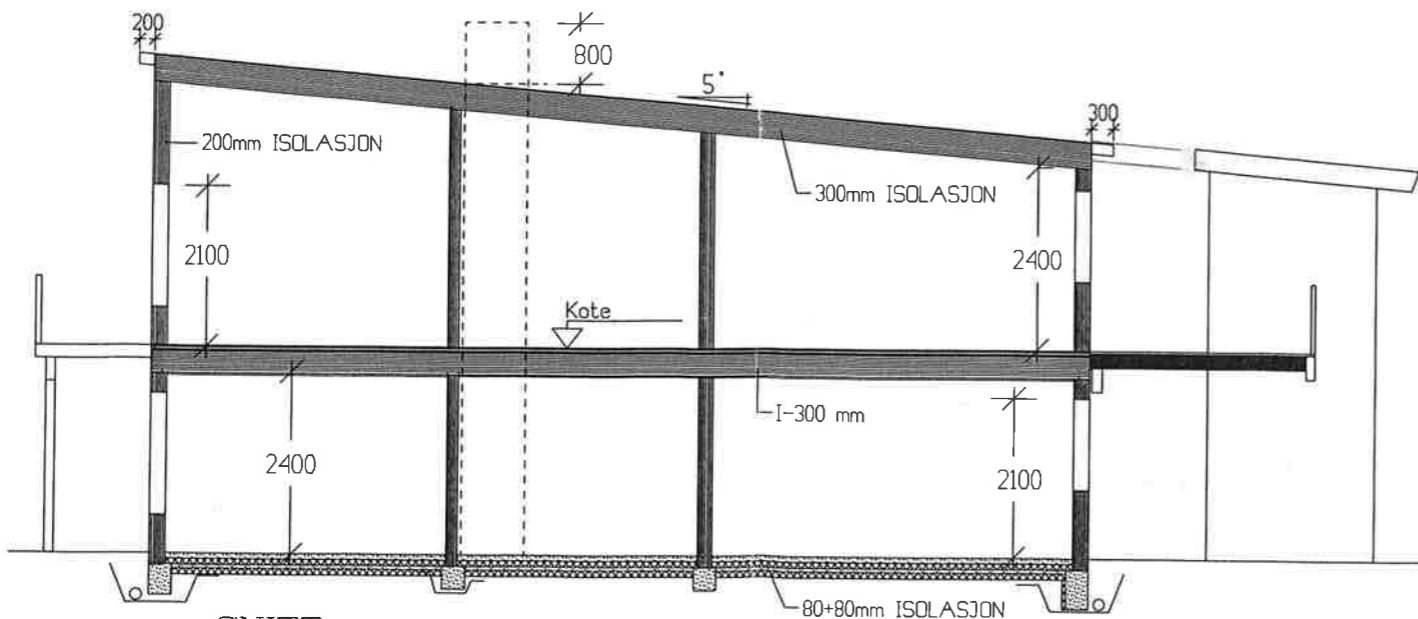

SNITT

Tiltakshaver: <i>Garvik Tomteutvikling AS</i>				 VestlandHus
Leverandør: <i>Garvik Gruppen AS</i>				
HUSTYPE: SPESIAL-8M FASADER/SNITT				
Byggeplassens adresse: <i>Attemannsbolig Øst, Rindane, Karmøy</i>				DATO 08.01.07 hd REV.1 REV.2 REV.3 SKALA 1 : 100
Gnr.	Br.nr.	ER TEGNING KONTROLLERT I H.T. SJEKKLISTER ?	JA	TEGNINGS NR. 503 PROSJ.NR. 564h
VestlandsHusgruppens arkitektkontor - 6018 Alesund - Tlf. 70 17 89 00 TEGNINGEN MÅ HVERKEN HELT ELLER DELVIS KOPIERES ELLER BENYTTES VED TILTAK SOM VESTLANDSHUS IKKE MEDVIRKER I.				