


Et. 1
1 : 100

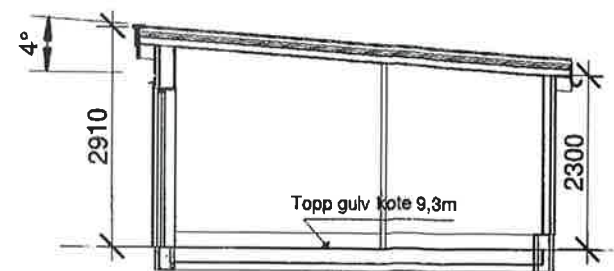

Section 1
1 : 100

Rev.	Revisjonen gjelder	Tiltakshaver.	Utført	Kontr.	Dato
 Vestheimvegen 15 4250 Kopervik Tlf: 52844750 www.garvikgruppen.no	Garvik Tomteutvikling AS Prosjektnavn. Garasjer Rindane Prosjektadresse. Rindavegen, 4270 Åkrehamn Tegning. Plan og Snitt	Målestokk 1 : 100 Prosjekt nr. Int022015 Tegning nr. A101 Gnr / Bnr.	Dato	17/11/15	
			Tegnet	TE	
			Kontr.	GG	
			Rev.		
		Tegningen må hverken, helt eller delvis benyttes av tiltak som ikke Garvikgruppen medvirker i			